

Lageplan


Maßstab: 1:500

Erstellt: 07.05.2026 um 10:36:32 Uhr (DAVID-WebAuskunft)

KOBLENZ
VERBINDET

Stadtvermessung und Bodenmanagement

- nur für den internen Gebrauch -

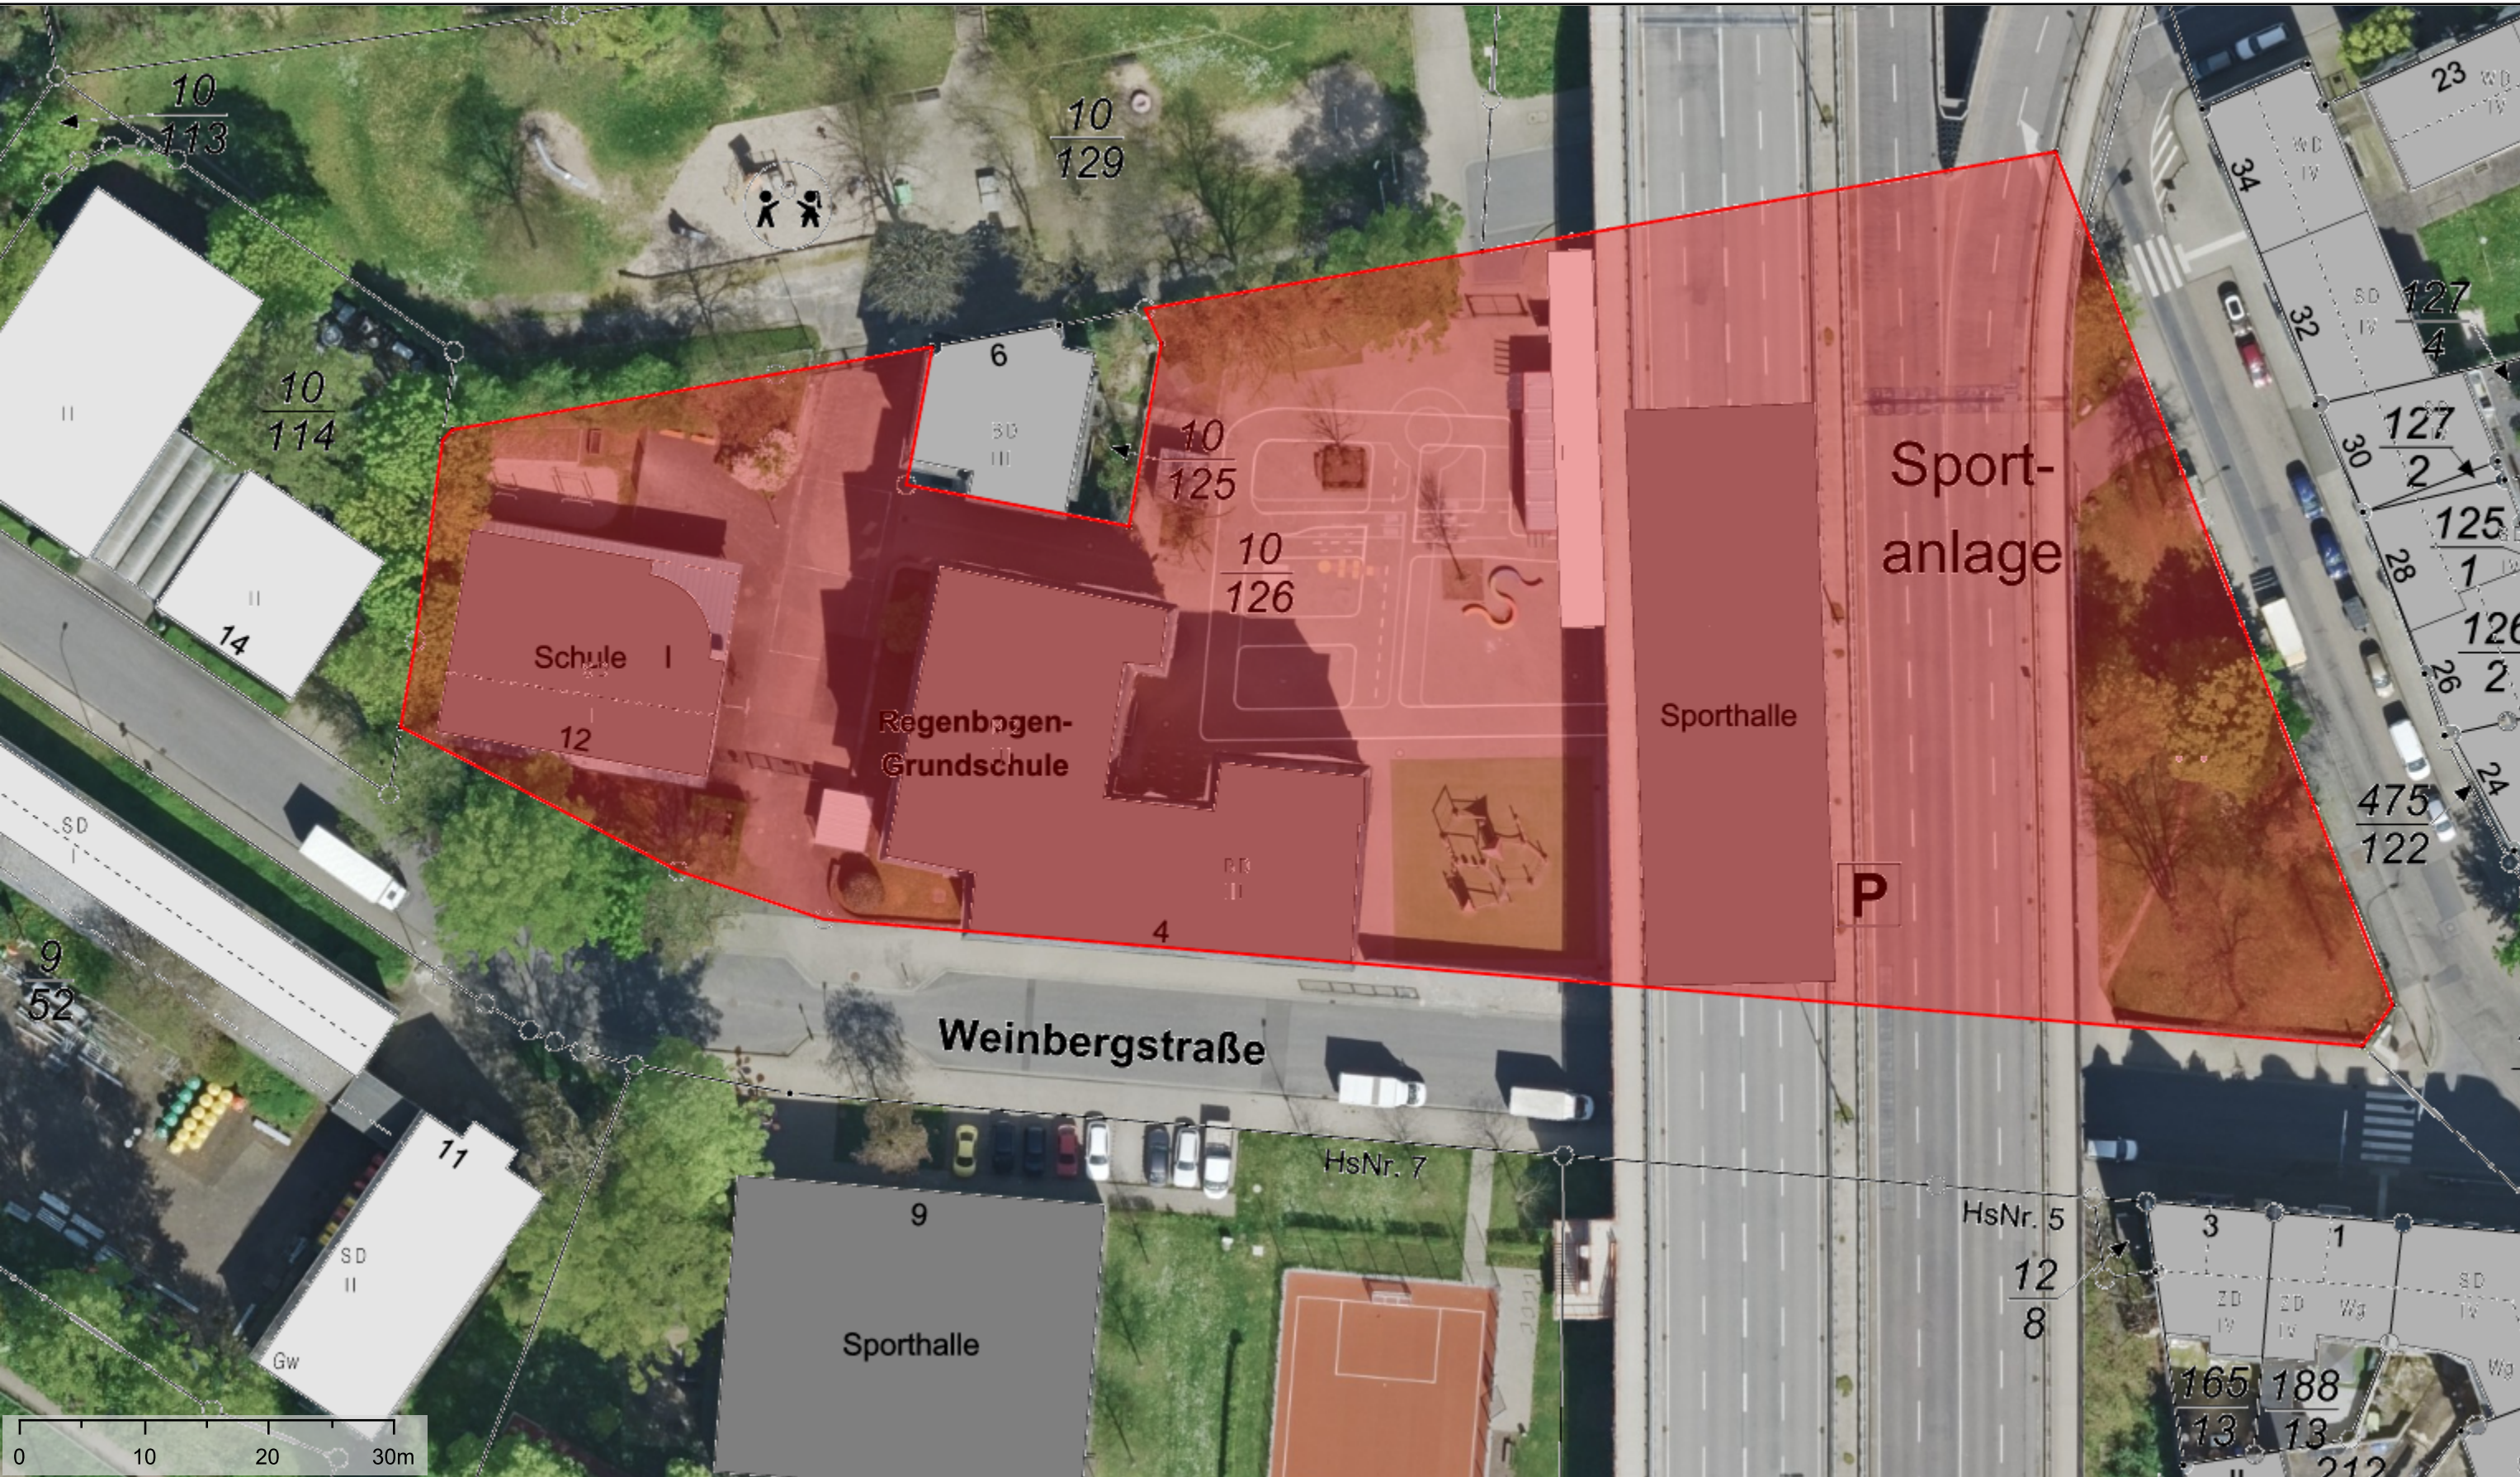

Bemerkung: