



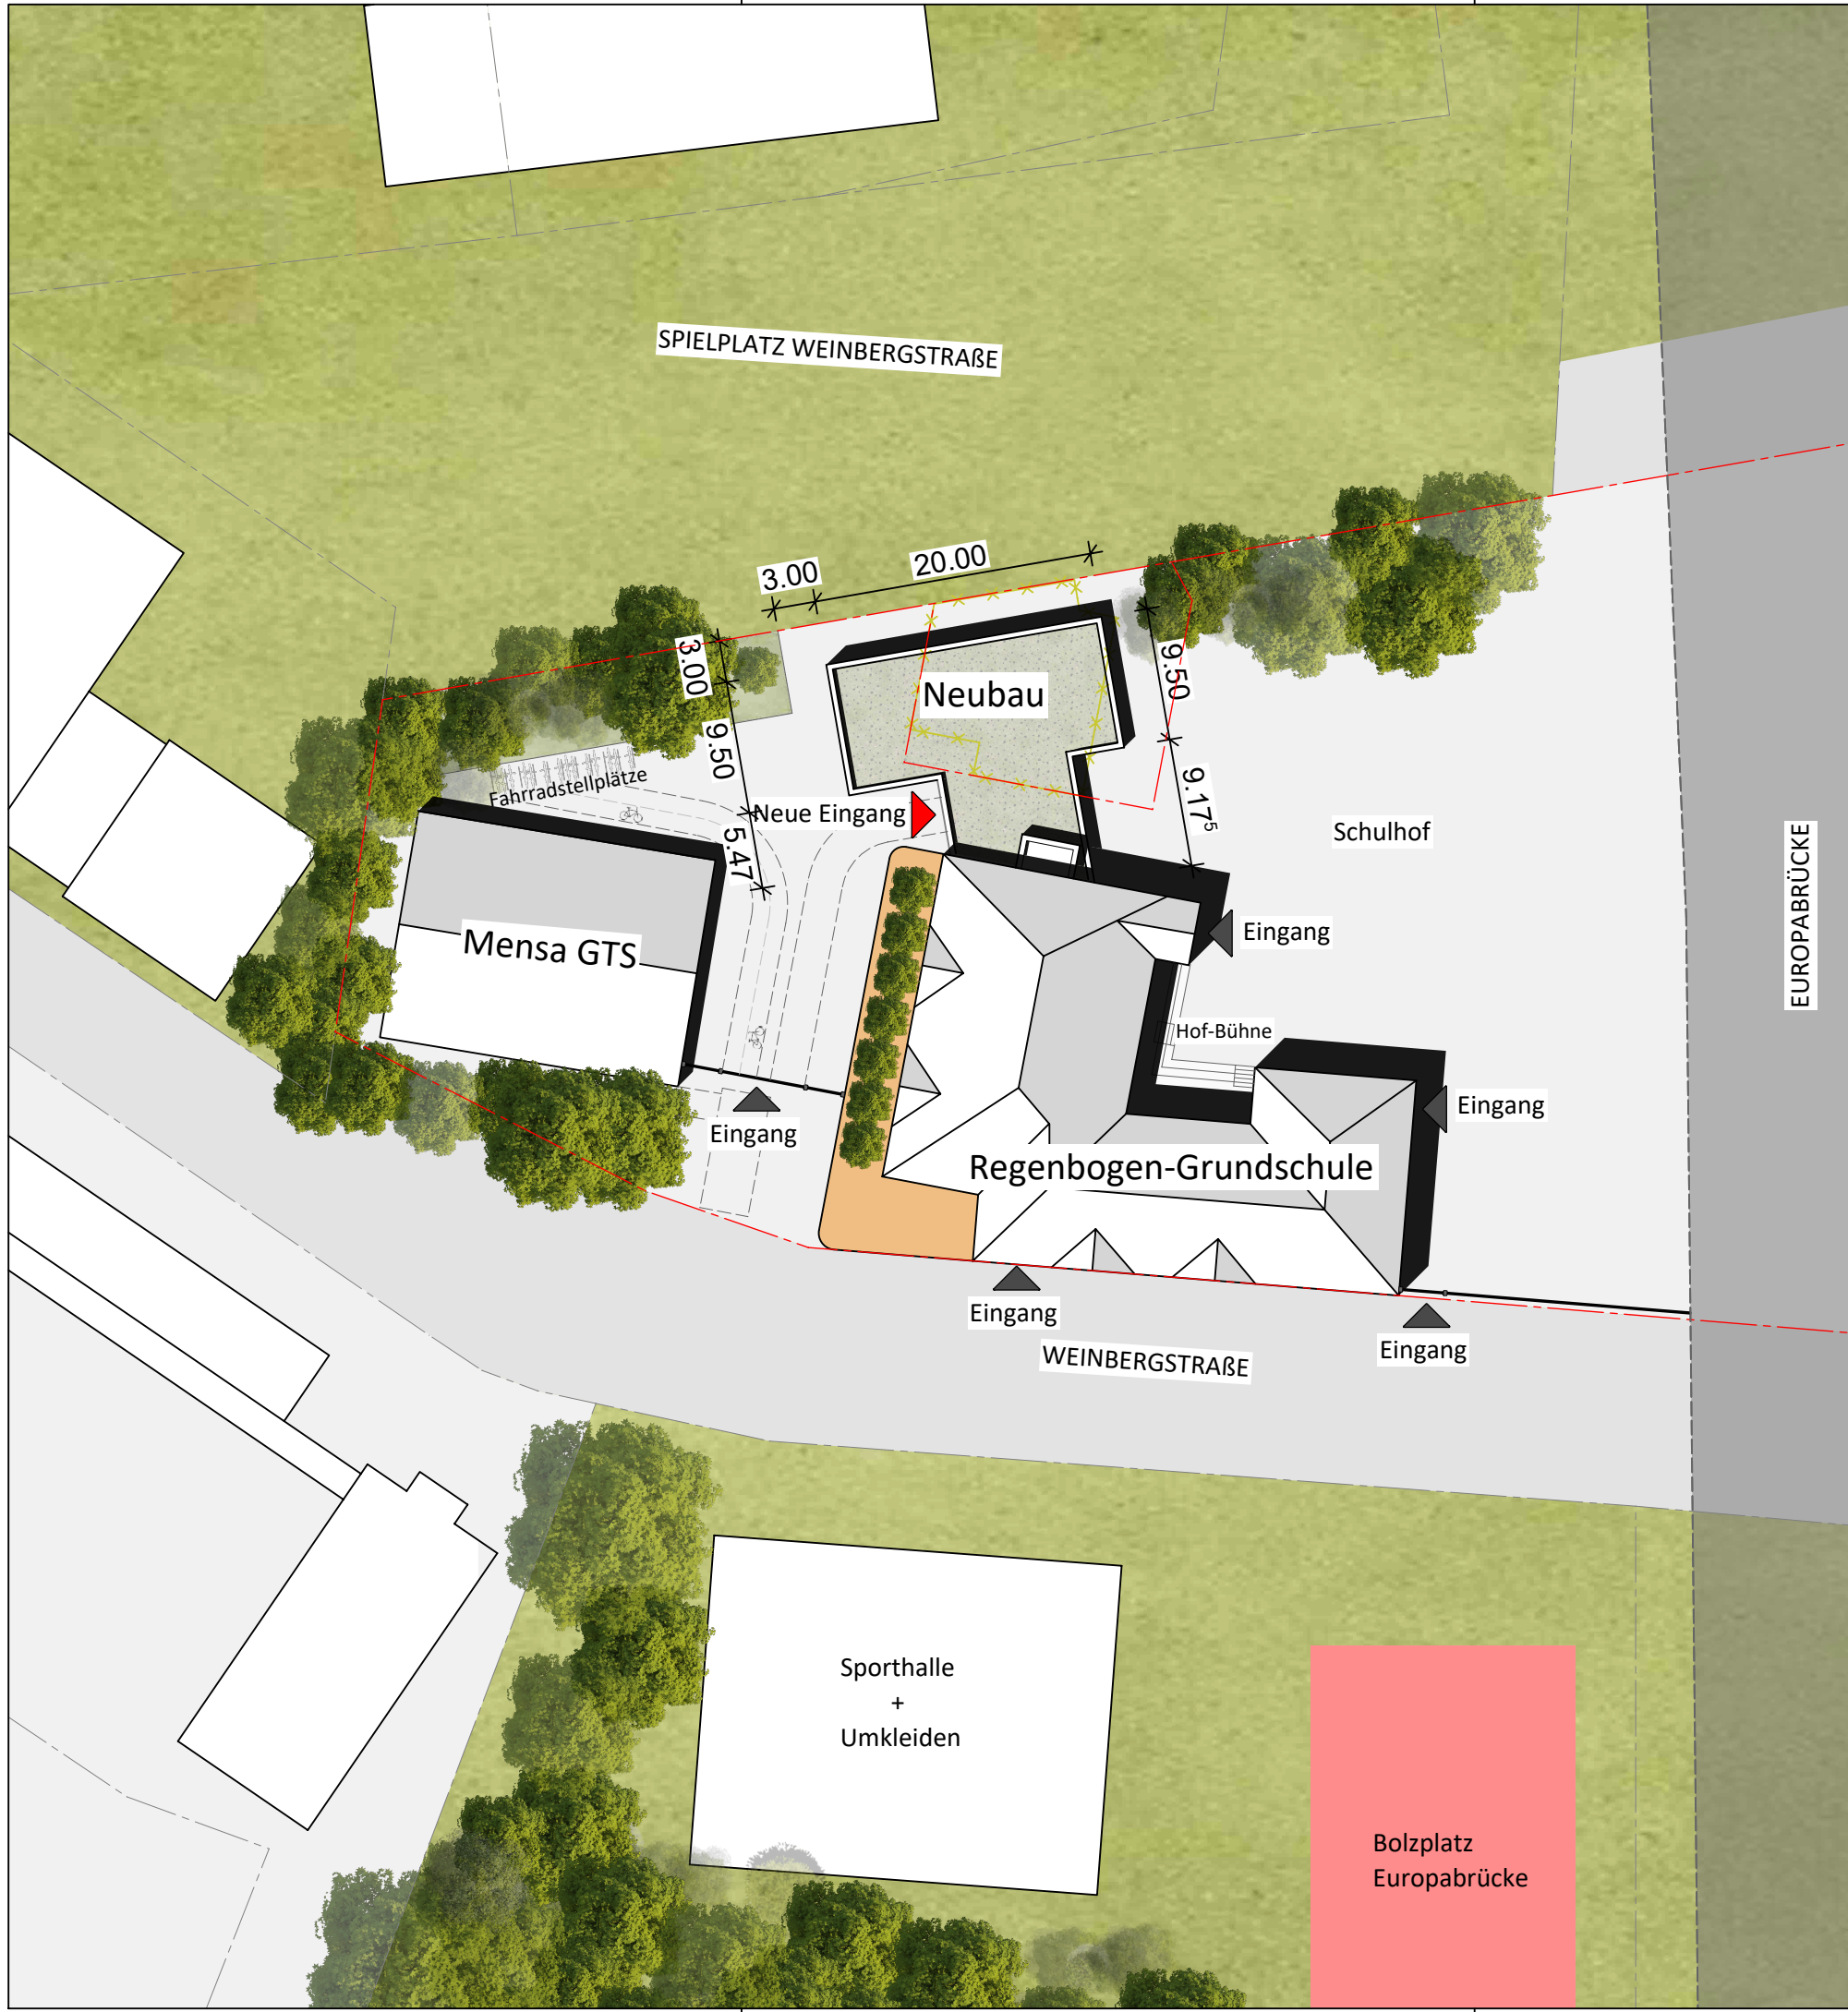

Bauvorhaben		Regenbogen GS Machbarkeitsstudie Weinbergstraße 4 56070 Koblenz
Bauherr	Stadt Koblenz ZGM Bahnhofstraße 47 56068 Koblenz 0261 129-6502 zgm@stadt.koblenz.de	
Architekt	fries architekten Rheinstraße 103 56179 Vallendar fon +49 0261/96259-0 info@fries-architekten.de	
Zeichnung	Lageplan	
	Proj.-Nr.	X-562
	Plannummer	RGGS-A--82----
	Projektleitung	G.Fries
	Gezeichnet	KOC
	Datum	16.08.2023
	Blattformat	DIN A3
	Maßstab	1:500
Architekt Ort Datum Unterschrift		
Bauherr Ort Datum Unterschrift		

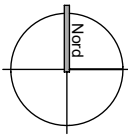

LEGENDE ZEICHNUNG:

Bestand

Abbruch

Neubau

HÖHENANGABEN VON FENSTERBRÜSTUNGEN, FENSTERN
UND TÜREN BEZIEHEN SICH GRUNDSÄTZLICH AUF
OBERKANTE FERTIG-FUSSBODEN (OKFF).



Bauvorhaben

**Regenbogen GS
Machbarkeitsstudie**
Weinbergstraße 4
56070 Koblenz

Bauherr

Stadt Koblenz ZGM
Bahnhofstraße 47
56068 Koblenz
0261 129-6502
zgm@stadt.koblenz.de

Architekt

fries architekten
Rheinstraße 103
56179 Vallendar
fon +49 0261/96259-0
info@fries-architekten.de

Zeichnung

Untergeschoss

Proj.-Nr.

X-562

Plannummer

RGGS-A-81----

Projektleitung

G.Fries

Gezeichnet

KOC

Datum

22.08.2023

Blattformat

DIN A2

Maßstab


1:200

Architekt

Ort | Datum | Unterschrift

Bauherr

Ort | Datum | Unterschrift

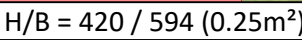

Bestand
Abbruch
Neubau



HÖHENANGABEN VON FENSTERBRÜSTUNGEN, FENSTERN
UND TÜREN BEZIEHEN SICH GRUNDSÄTZLICH AUF
OBERKANTE FERTIG-FUSSBODEN (OKFF).



Bauvorhaben

Regenbogen GS
Machbarkeitsstudie
Weinbergstraße 4
56070 Koblenz

Bauher


Stadt Koblenz ZGM
Bahnhofstraße 47
56068 Koblenz
0261 129-6502
zgm@stadt.koblenz.de

Architekt

fries architekten
Rheinstraße 103
56179 Vallendar
fon +49 0261/96259-0
info@fries-architekten.de

Zeichnung

Erdgeschoss

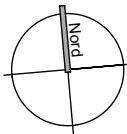

Proj.-Nr.	X-562
Plannummer	RGGS-A--78----_
Projektleitung	G.Fries
Gezeichnet	KOC
Datum	07.07.2023
Blattformat	DIN A2
Maßstab	1:200

Architekt
Ort | Datum | Unterschrift

Bauherr
Ort | Datum | Unterschrift



LEGENDE ZEICHNUNG:

Bestand
Abbruch
Neubau

HÖHENANGABEN VON FENSTERBRÜSTUNGEN, FENSTERN UND TÜREN BEZIEHEN SICH GRUNDSÄTZLICH AUF OBERKANTE FERTIG-FUSSBODEN (OKFF).



Bauvorhaben
Regenbogen GS Machbarkeitsstudie
Weinbergstraße 4
56070 Koblenz

Bauherr
Stadt Koblenz ZGM
Bahnhofstraße 47
56068 Koblenz
0261 129-6502
zgm@stadt.koblenz.de


Architekt
fries architekten
Rheinstraße 103
56179 Vallendar
fon +49 0261/96259-0
info@fries-architekten.de

Zeichnung
1.Obergeschoss

Proj.-Nr. X-562
Plannummer RGGS-A-79----
Projektleitung G.Fries
Gezeichnet KOC
Datum 07.07.2023
Blattformat DIN A2
Maßstab 1:200

Architekt
Ort | Datum | Unterschrift

Bauherr
Ort | Datum | Unterschrift

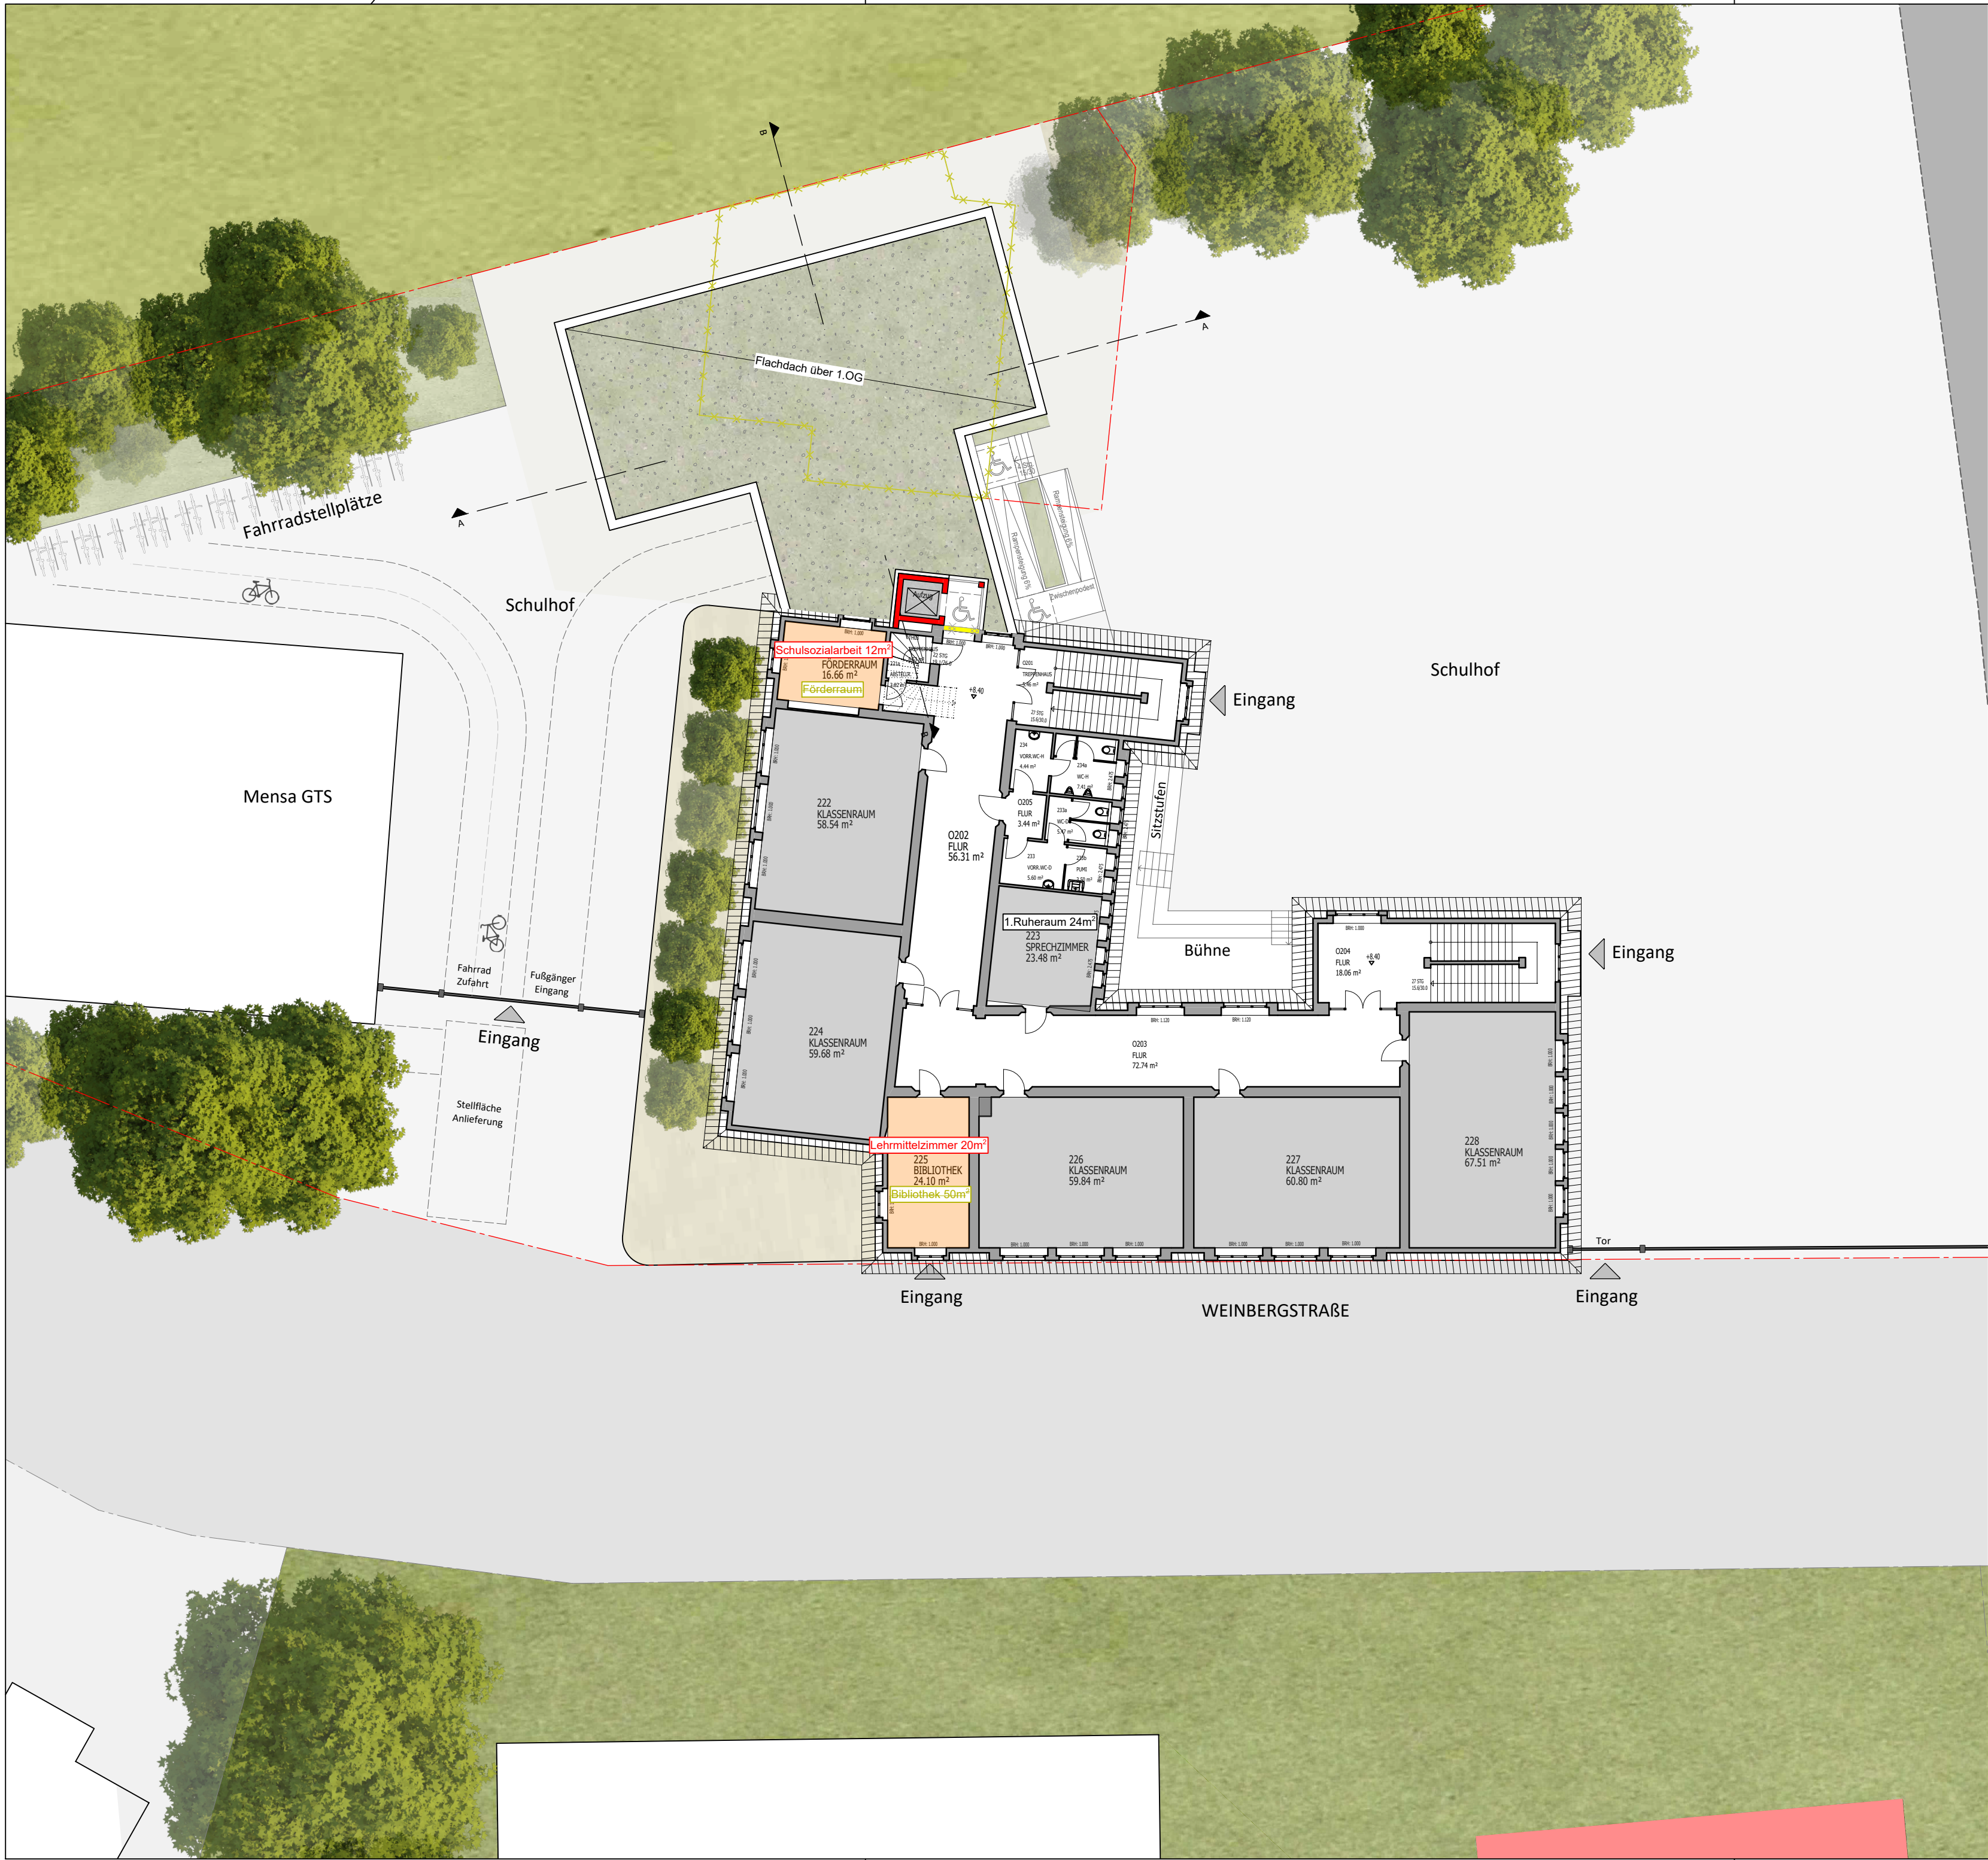

LEGENDE ZEICHNUNG:

Bestand
Abbruch
Neubau

HÖHENANGABEN VON FENSTERBRÜSTUNGEN, FENSTERN
UND TÜREN BEZIEHEN SICH GRUNDSÄTZLICH AUF
OBERKANTE FERTIG-FUSSBODEN (OKFF).



Bauvorhaben
**Regenbogen GS
Machbarkeitsstudie**
Weinbergstraße 4
56070 Koblenz

Bauherr
Stadt Koblenz ZGM
Bahnhofstraße 47
56068 Koblenz
0261 129-6502
zgm@stadt.koblenz.de


Architekt
fries architekten
Rheinstraße 103
56179 Vallendar
fon +49 0261/96259-0
info@fries-architekten.de

Zeichnung
2.Obergeschoss


Proj.-Nr. X-562
Plannummer RGGS-A-80----
Projektleitung G.Fries
Gezeichnet KOC
Datum 07.07.2023
Blattformat DIN A2
Maßstab 1:200

Architekt
Ort | Datum | Unterschrift

Bauherr
Ort | Datum | Unterschrift

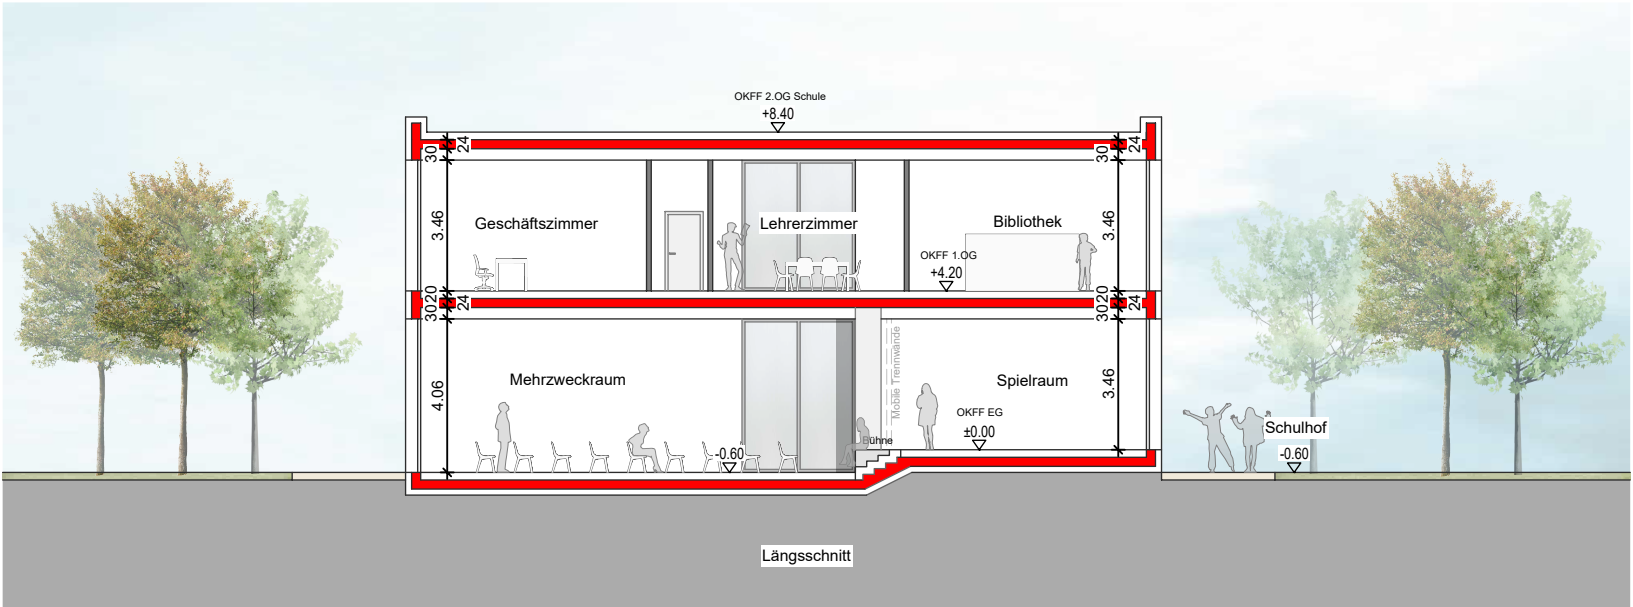

SCHNITT A-A

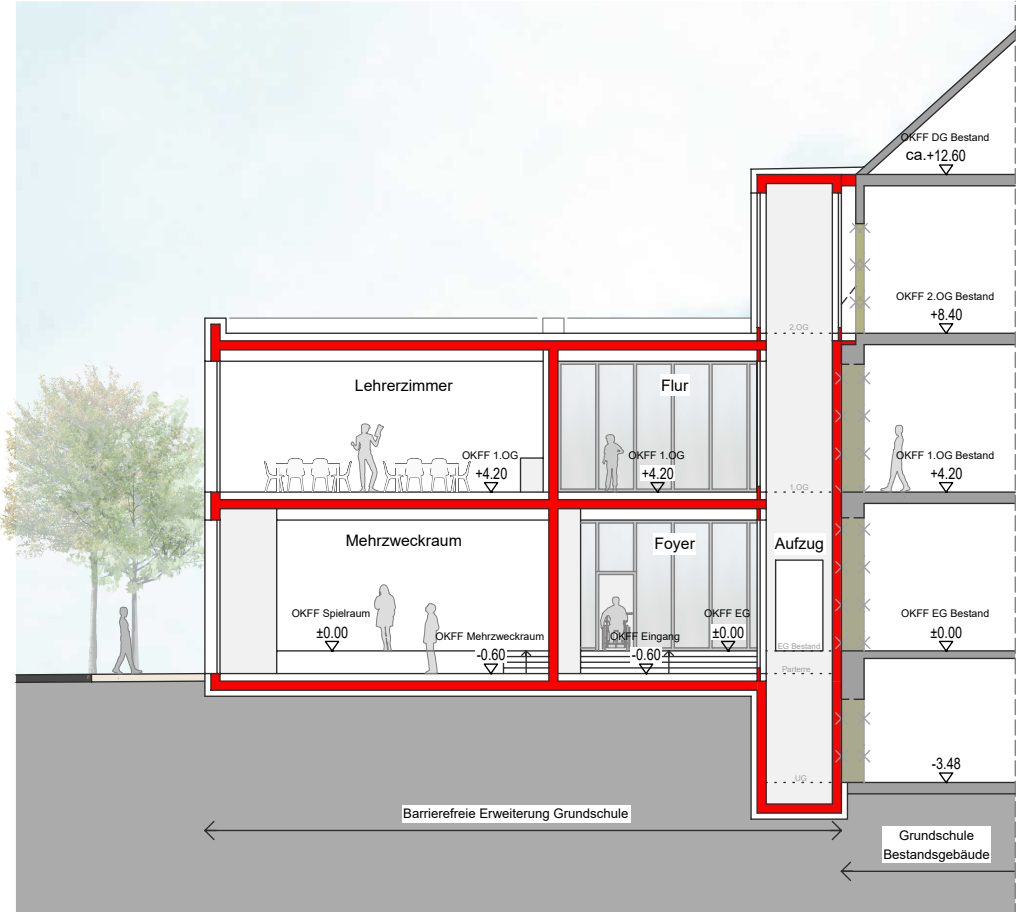

SCHNITT B-B



Bauvorhaben	Regenbogen GS Machbarkeitsstudie Weinbergstraße 4 56070 Koblenz														
Bauherr	Stadt Koblenz ZGM Bahnhofstraße 47 56068 Koblenz 0261 129-6502 zgm@stadt.koblenz.de														
Architekt	fries architekten Rheinstraße 103 56179 Vallendar fon +49 0261/96259-0 info@fries-architekten.de														
Zeichnung	Schnitt A-A und B-B														
<table><tr><td>Proj.-Nr.</td><td>X-562</td></tr><tr><td>Plannummer</td><td>RGGS-A--83----</td></tr><tr><td>Projektleitung</td><td>G.Fries</td></tr><tr><td>Gezeichnet</td><td>KOC</td></tr><tr><td>Datum</td><td>16.08.2023</td></tr><tr><td>Blattformat</td><td>DIN A3</td></tr><tr><td>Maßstab</td><td>1:200</td></tr></table>		Proj.-Nr.	X-562	Plannummer	RGGS-A--83----	Projektleitung	G.Fries	Gezeichnet	KOC	Datum	16.08.2023	Blattformat	DIN A3	Maßstab	1:200
Proj.-Nr.	X-562														
Plannummer	RGGS-A--83----														
Projektleitung	G.Fries														
Gezeichnet	KOC														
Datum	16.08.2023														
Blattformat	DIN A3														
Maßstab	1:200														
Architekt Ort Datum Unterschrift															
Bauherr Ort Datum Unterschrift															