


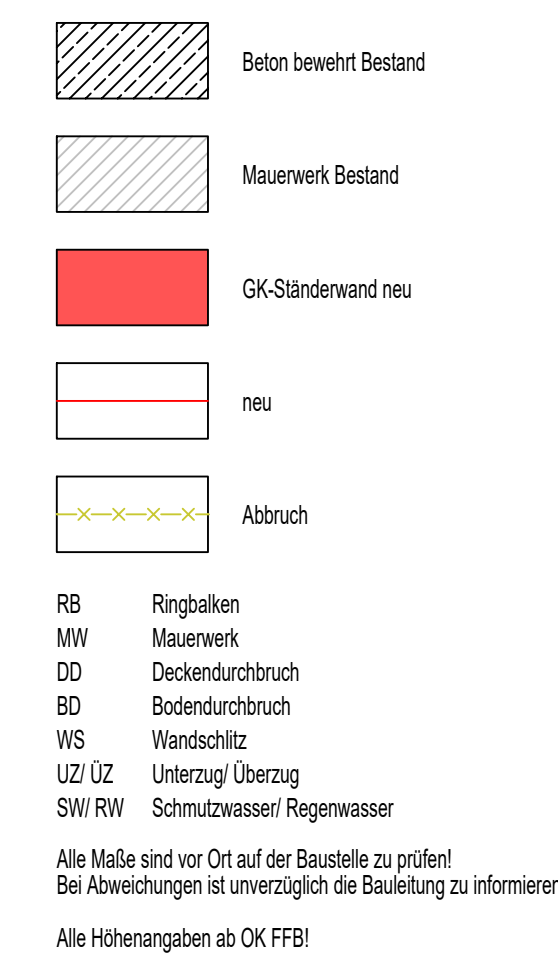

Index	Änderung	Datum	Name
a	Vorwände ergänzt / Entfall eines Urinals/ Technik außen	09.02.2023	cme
b	Lüftungsgerät angepasst	11.04.2023	cme
c	Dämmung gemäß GEG - Berechnung	24.02.2026	awe

Architekt



**Meier
Missbichler**
Architekten

Hohenzollernstraße 127
56068 Koblenz
Fon 0261 39 07 83 60
Fax 0261 39 07 84 70

Bauherr	Datum	Unterschrift
Zentrales Gebäudemanagement Bahnhofstraße 47 56068 Koblenz		

		Datum	Unterschrift
Projekt	Energetische Sanierung Fechtthalle Jupp-Gauchel-Straße 10 56075 Koblenz-Oberwerth		

Planstand

Ausführungsplanung (ohne Technik)

Planinhalt	Grundriss Ebene 1			
Maßstab	1:1	Einheit	mm	Blatt Nr.

Maßstab 1:50	Index c	Projekt-Nr. 2215	Plan-Nr. WP 01
Datum 27.01.2023	gezeichnet dha / cme	geprüft cme	Status Freigabe