

Bearb.: / Gez.:
kb / lb

Maßstab:
1 : 25.000

Teilbild:

Datum:
30.07.2018

KRIECHBAUM
INGENIEURBÜRO GEOTECHNIK

Rhein-Mosel-Straße 28
56281 Emmelshausen



Telefon: 06747 - 95 02 60
Telefax: 06747 - 95 02 88

Projekt: **KO-Ehrenbreitstein, Bretanonstraße
Talseitige Böschung**

Projekt:
303118

Blatt: Übersichtslageplan

Anlage:
1.1

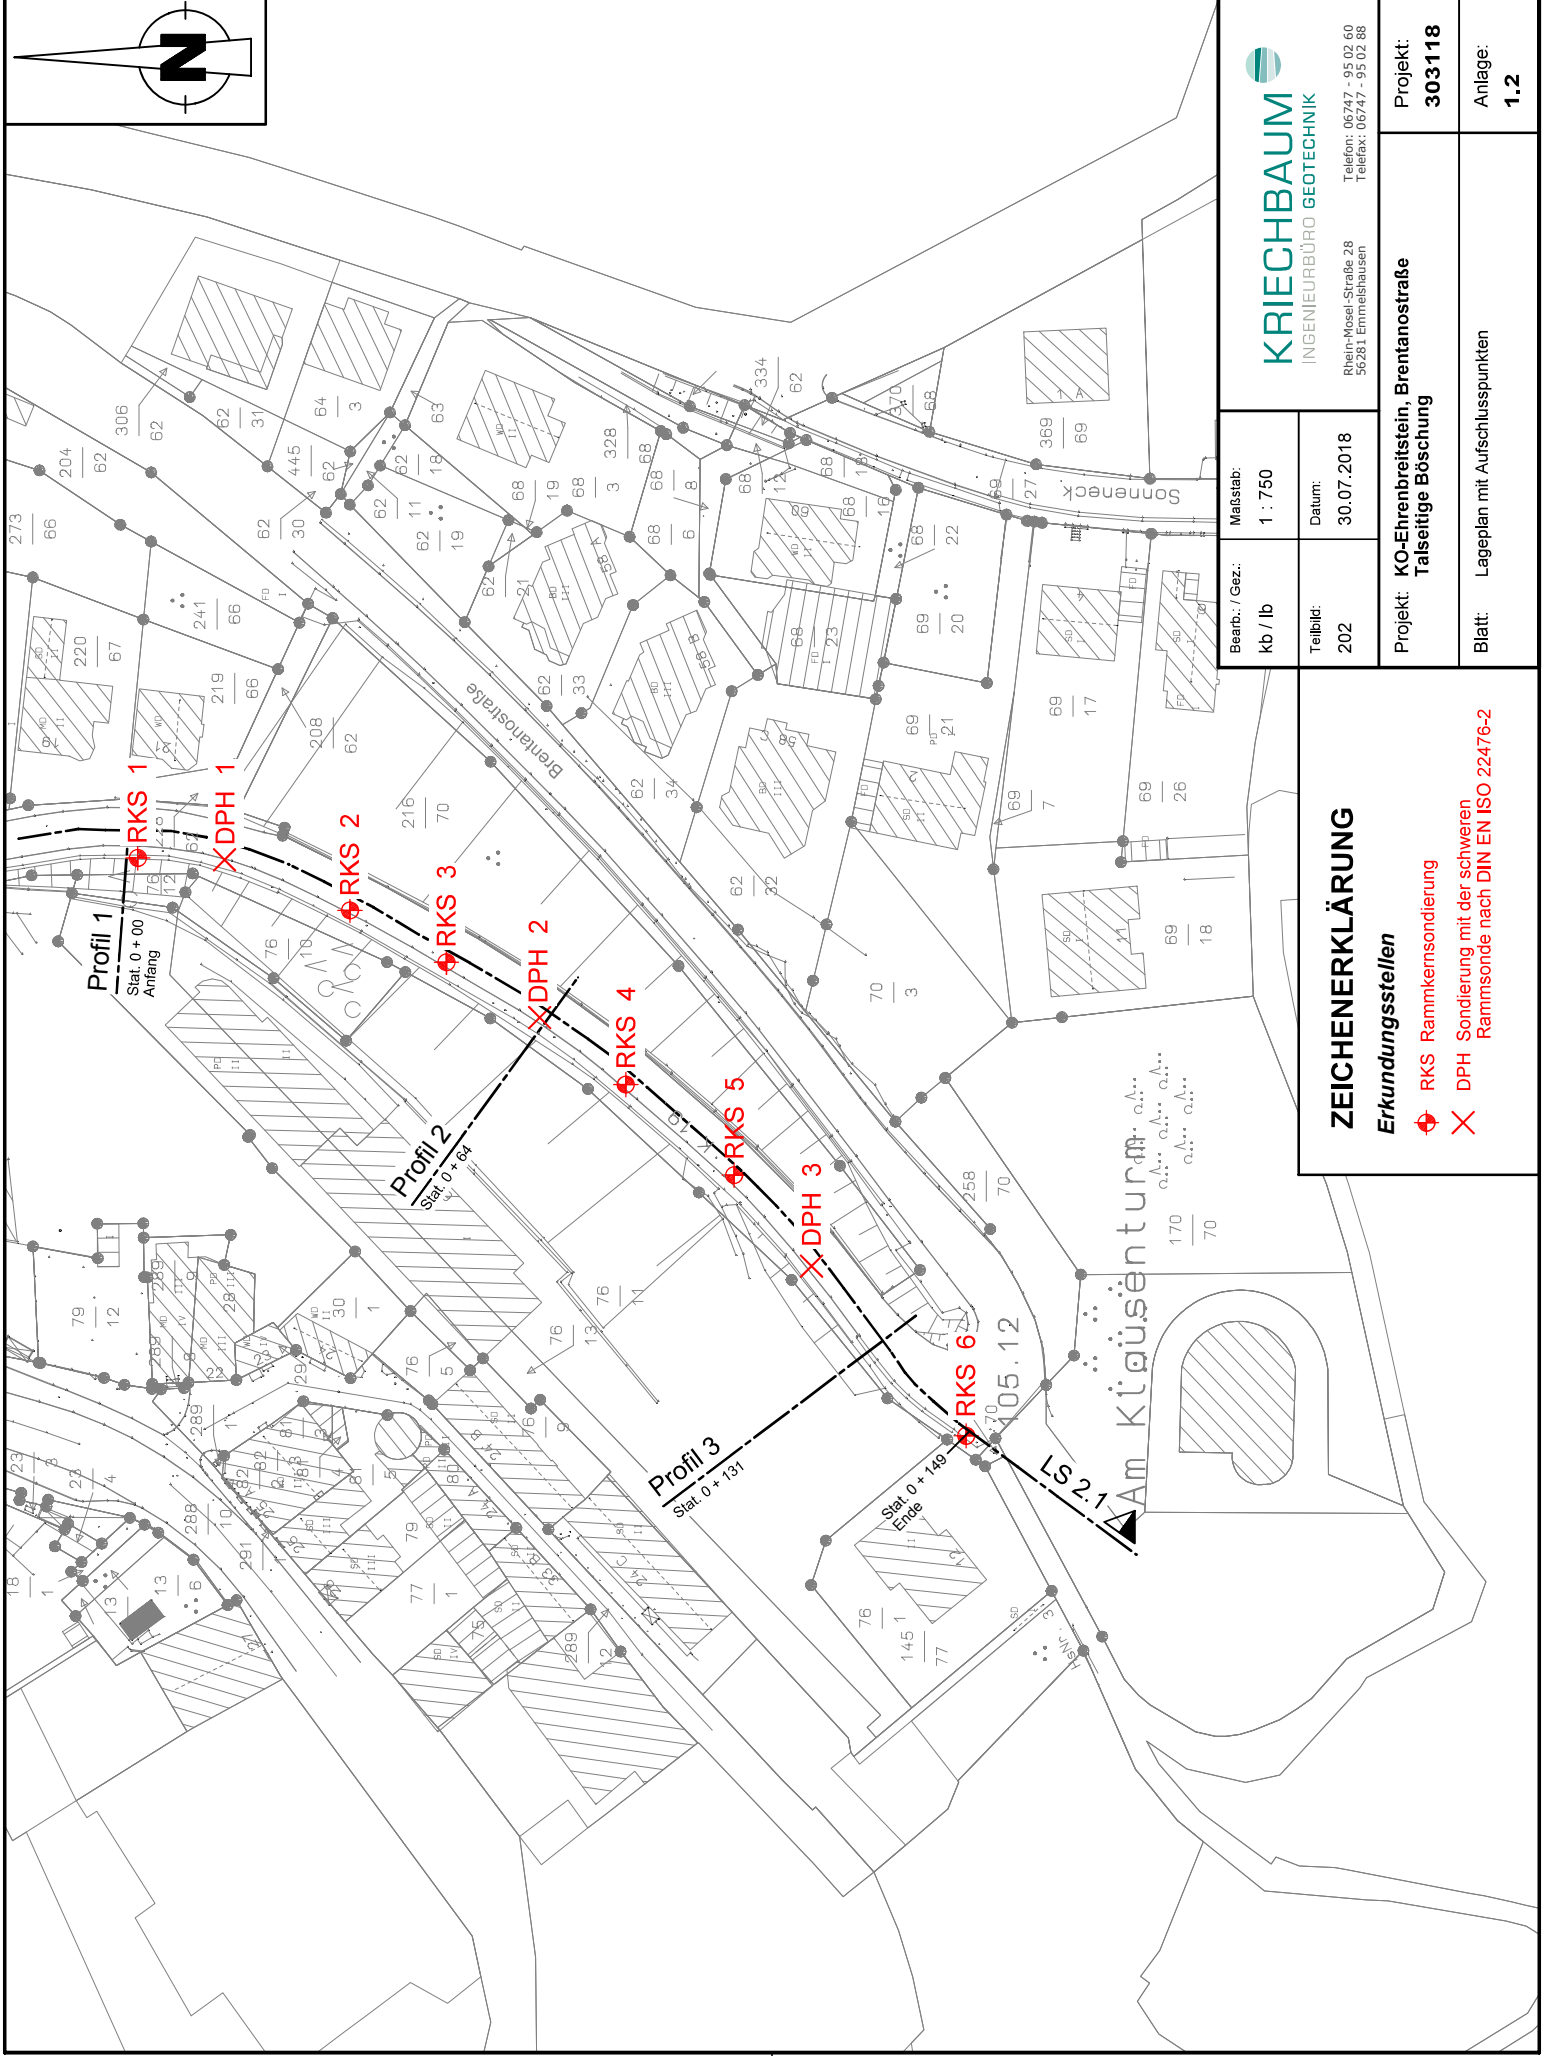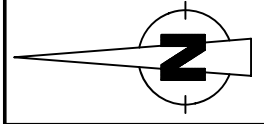

KRIECHBAUM
INGENIEURBÜRO GEOTECHNIK

Telefon: 06747 - 95 02 60
Telefax: 06747 - 95 02 86

Rhein-Mosel-Straße 28
56281 Emmelshausen

Maßstab:	1 : 750
Datum:	30.07.2018
Teilbild:	202
Bearb.: / Gez.: Kb / Ib	

Projekt: **KO-Ehrenbreitstein, Brentanostraße**
Talseitige Böschung

Projekt: **303118**

Blatt: Lageplan mit Aufschlusspunkten

Anlage: **1.2**


ZEICHENERKLÄRUNG

Erkundungsstellen

- RKS Rammkernsondierung
- DPH Sondierung mit der schweren Rammsonde nach DIN EN ISO 22476-2

Profil 1


Maßstab 1:100

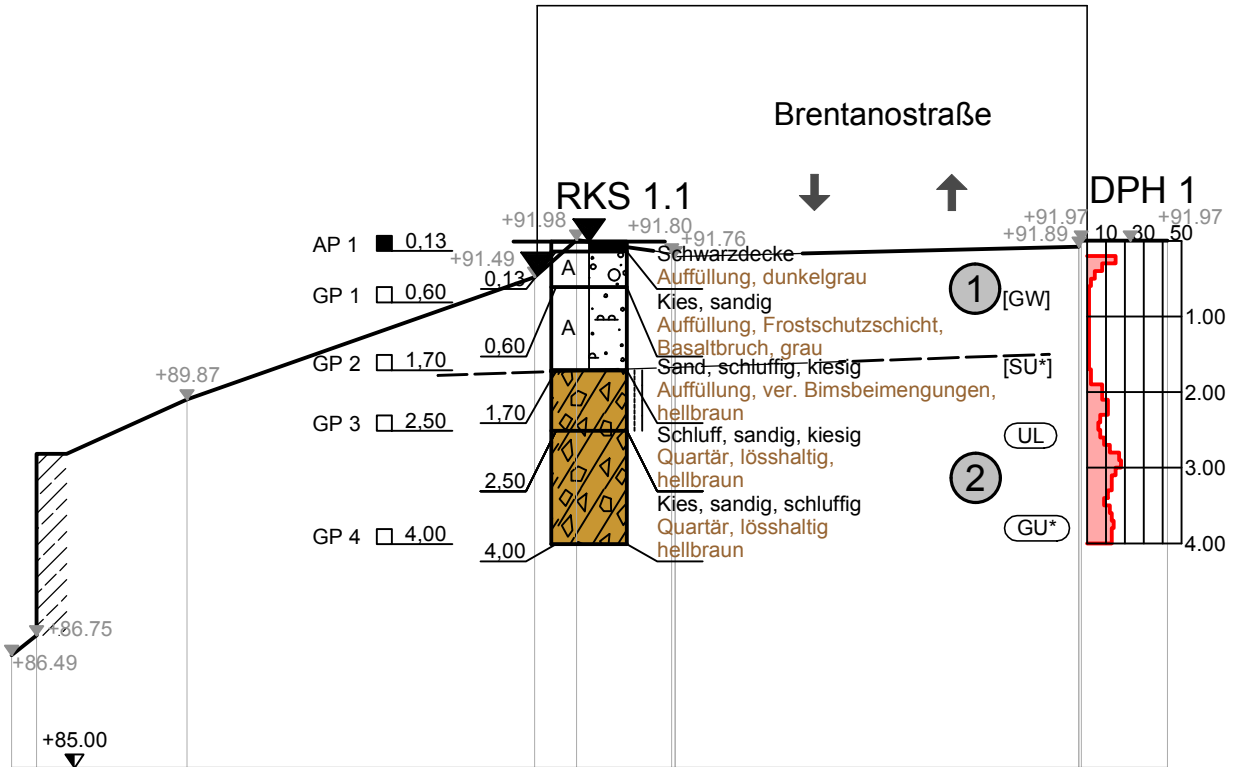


- ① Auffüllung
- ② Hanglehm / Hangschutt
- ③ Felsoberzone

Bearb.: / Gez.: kb / uc	Maßstab: 1 : 100	KRIECHBAUM  INGENIEURBÜRO GEOTECHNIK Rhein-Mosel-Straße 28 Telefon: 06747 - 95 02 60 56281 Emmelshausen Telefax: 06747 - 95 02 88	
Teilbild: 303	Datum: 30.07.2018		
Projekt: Koblenz-Ehrenbreitstein, Brentanostraße Talseitige Böschung			Projekt: 303118
Blatt: Profil 1			Anlage: 2.2.1


Profil 2
Maßstab 1:100

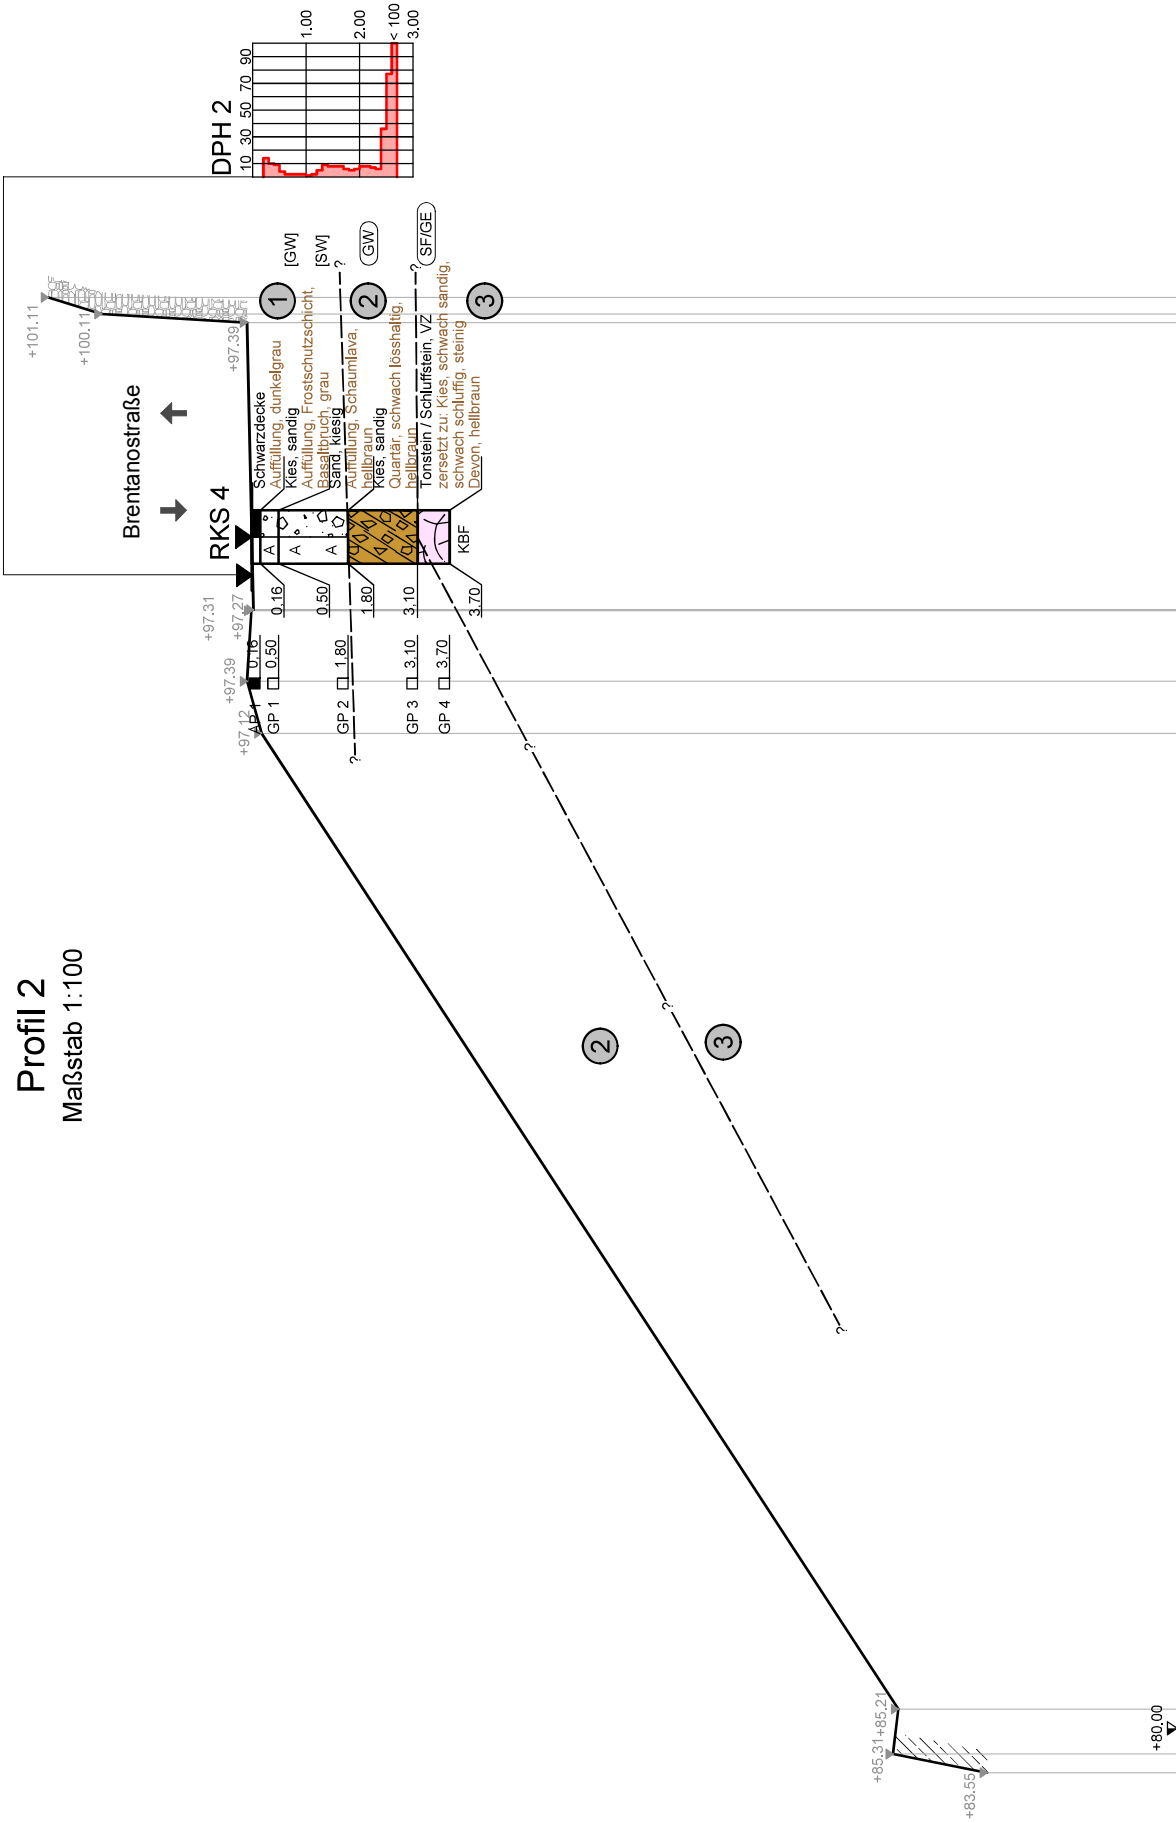

Bearb.: / Gez.: Kb / uc		Maßstab: 1 : 100	 INGENIEURBÜRO GEOTECHNIK Rhein-Mosel-Straße 28 56281 Emmelshausen Telefon: 06747 - 95 02 60 Telefax: 06747 - 95 02 86
Teilbild: 304		Datum: 30.07.2018	
Projekt: Koblenz-Ehrenbreitstein, Brentanostraße Talseitige Böschung			Projekt: 303118
Blatt: Profil 2			Anlage: 2.2.2


- 1 Auffüllung
- 2 Hanglehm / Hangschutt
- 3 Felsoberzone

Profil 3
Maßstab 1:100

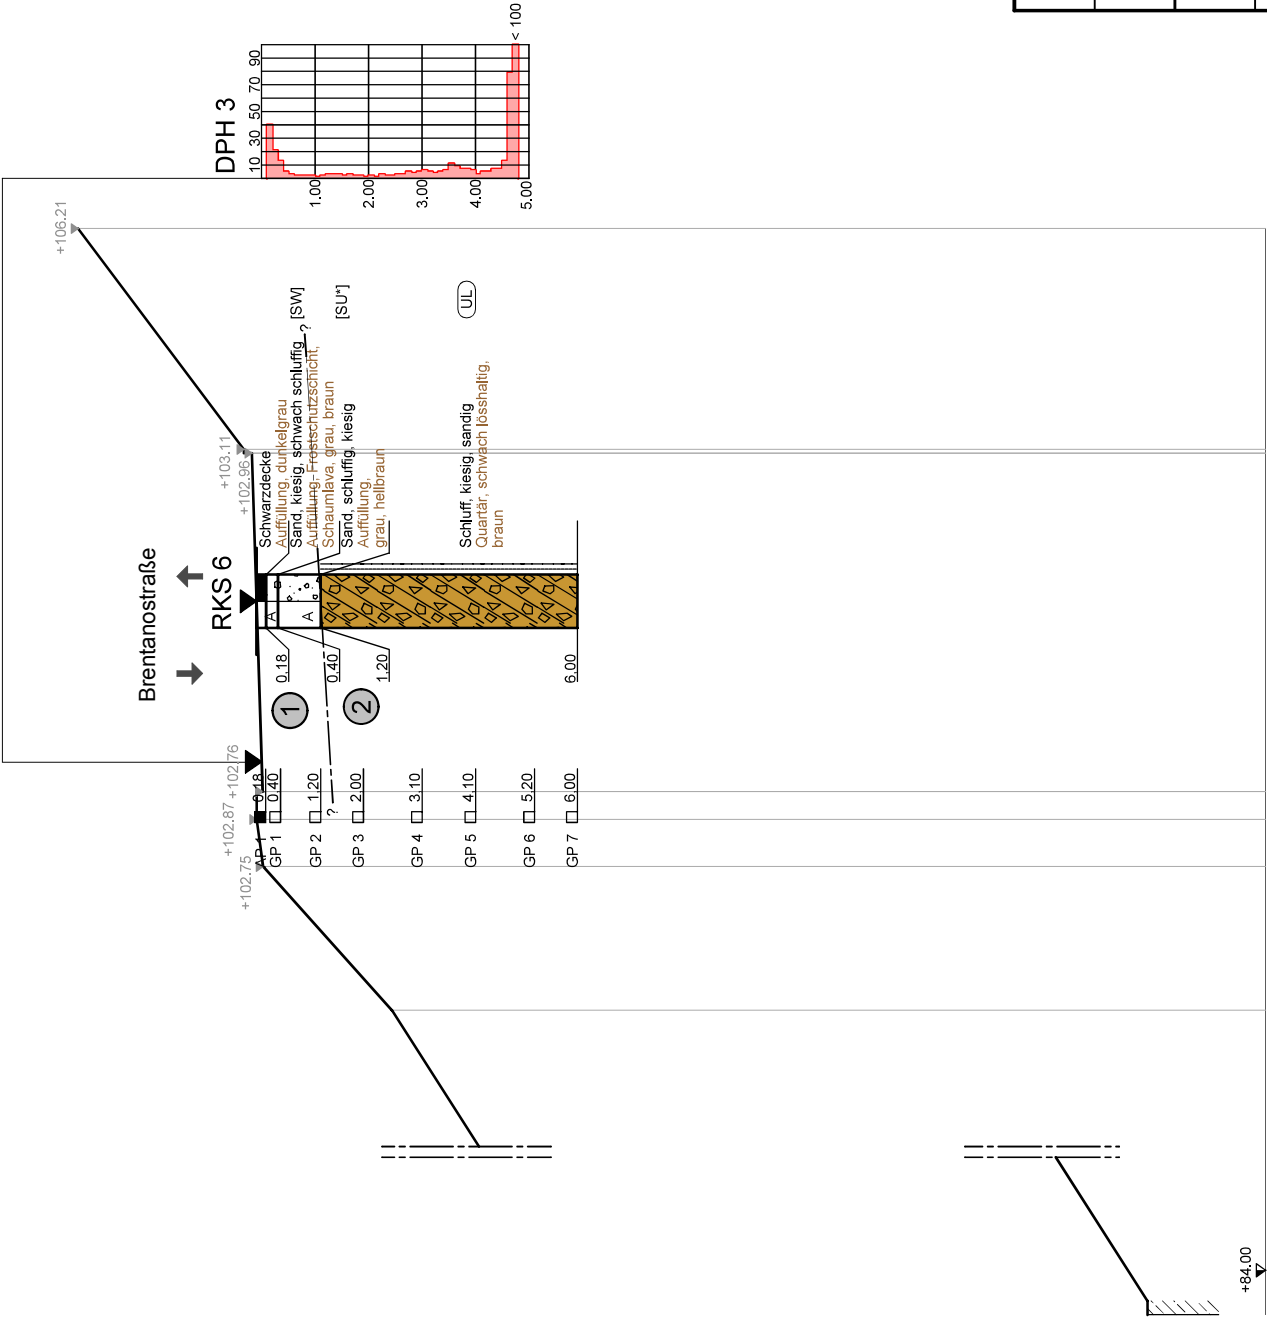

- 1 Auffüllung
- 2 Hanglehm / Hangschutt
- 3 Felsoberzone

Bearb.: / Gez.: Kb / uc	Maßstab: 1 : 100	Teilbild: 305	Datum: 30.07.2018	Projekt: Koblentz-Ehrenbreitstein, Brentanostraße Talseitige Böschung	Projekt: 303118
Blatt: Profil 3				Anlage: 2.2.3	



KRIECHBAUM
INGENIEURBÜRO GEOTECHNIK

Rhein-Mosel-Straße 28
56281 Emmelshausen
Telefon: 06747 - 95 02 60
Telefax: 06747 - 95 02 86