




M\_1:100

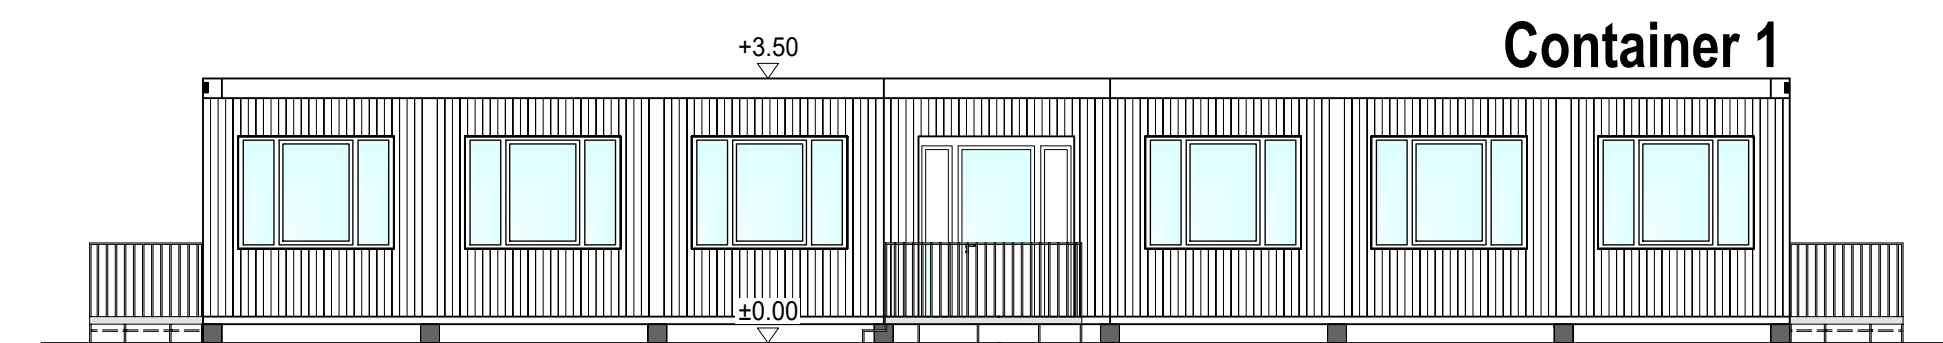

ANSICHT FRONT

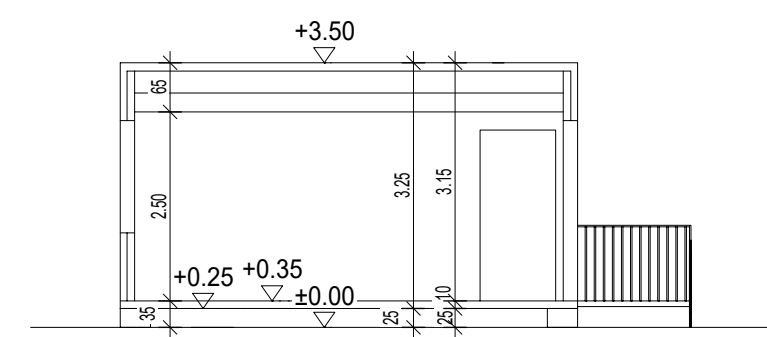


SCHNITT A-A

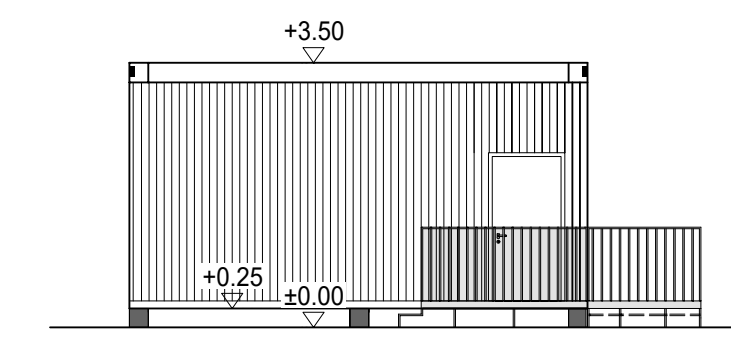

ANSICHT SEITE

M\_1:100

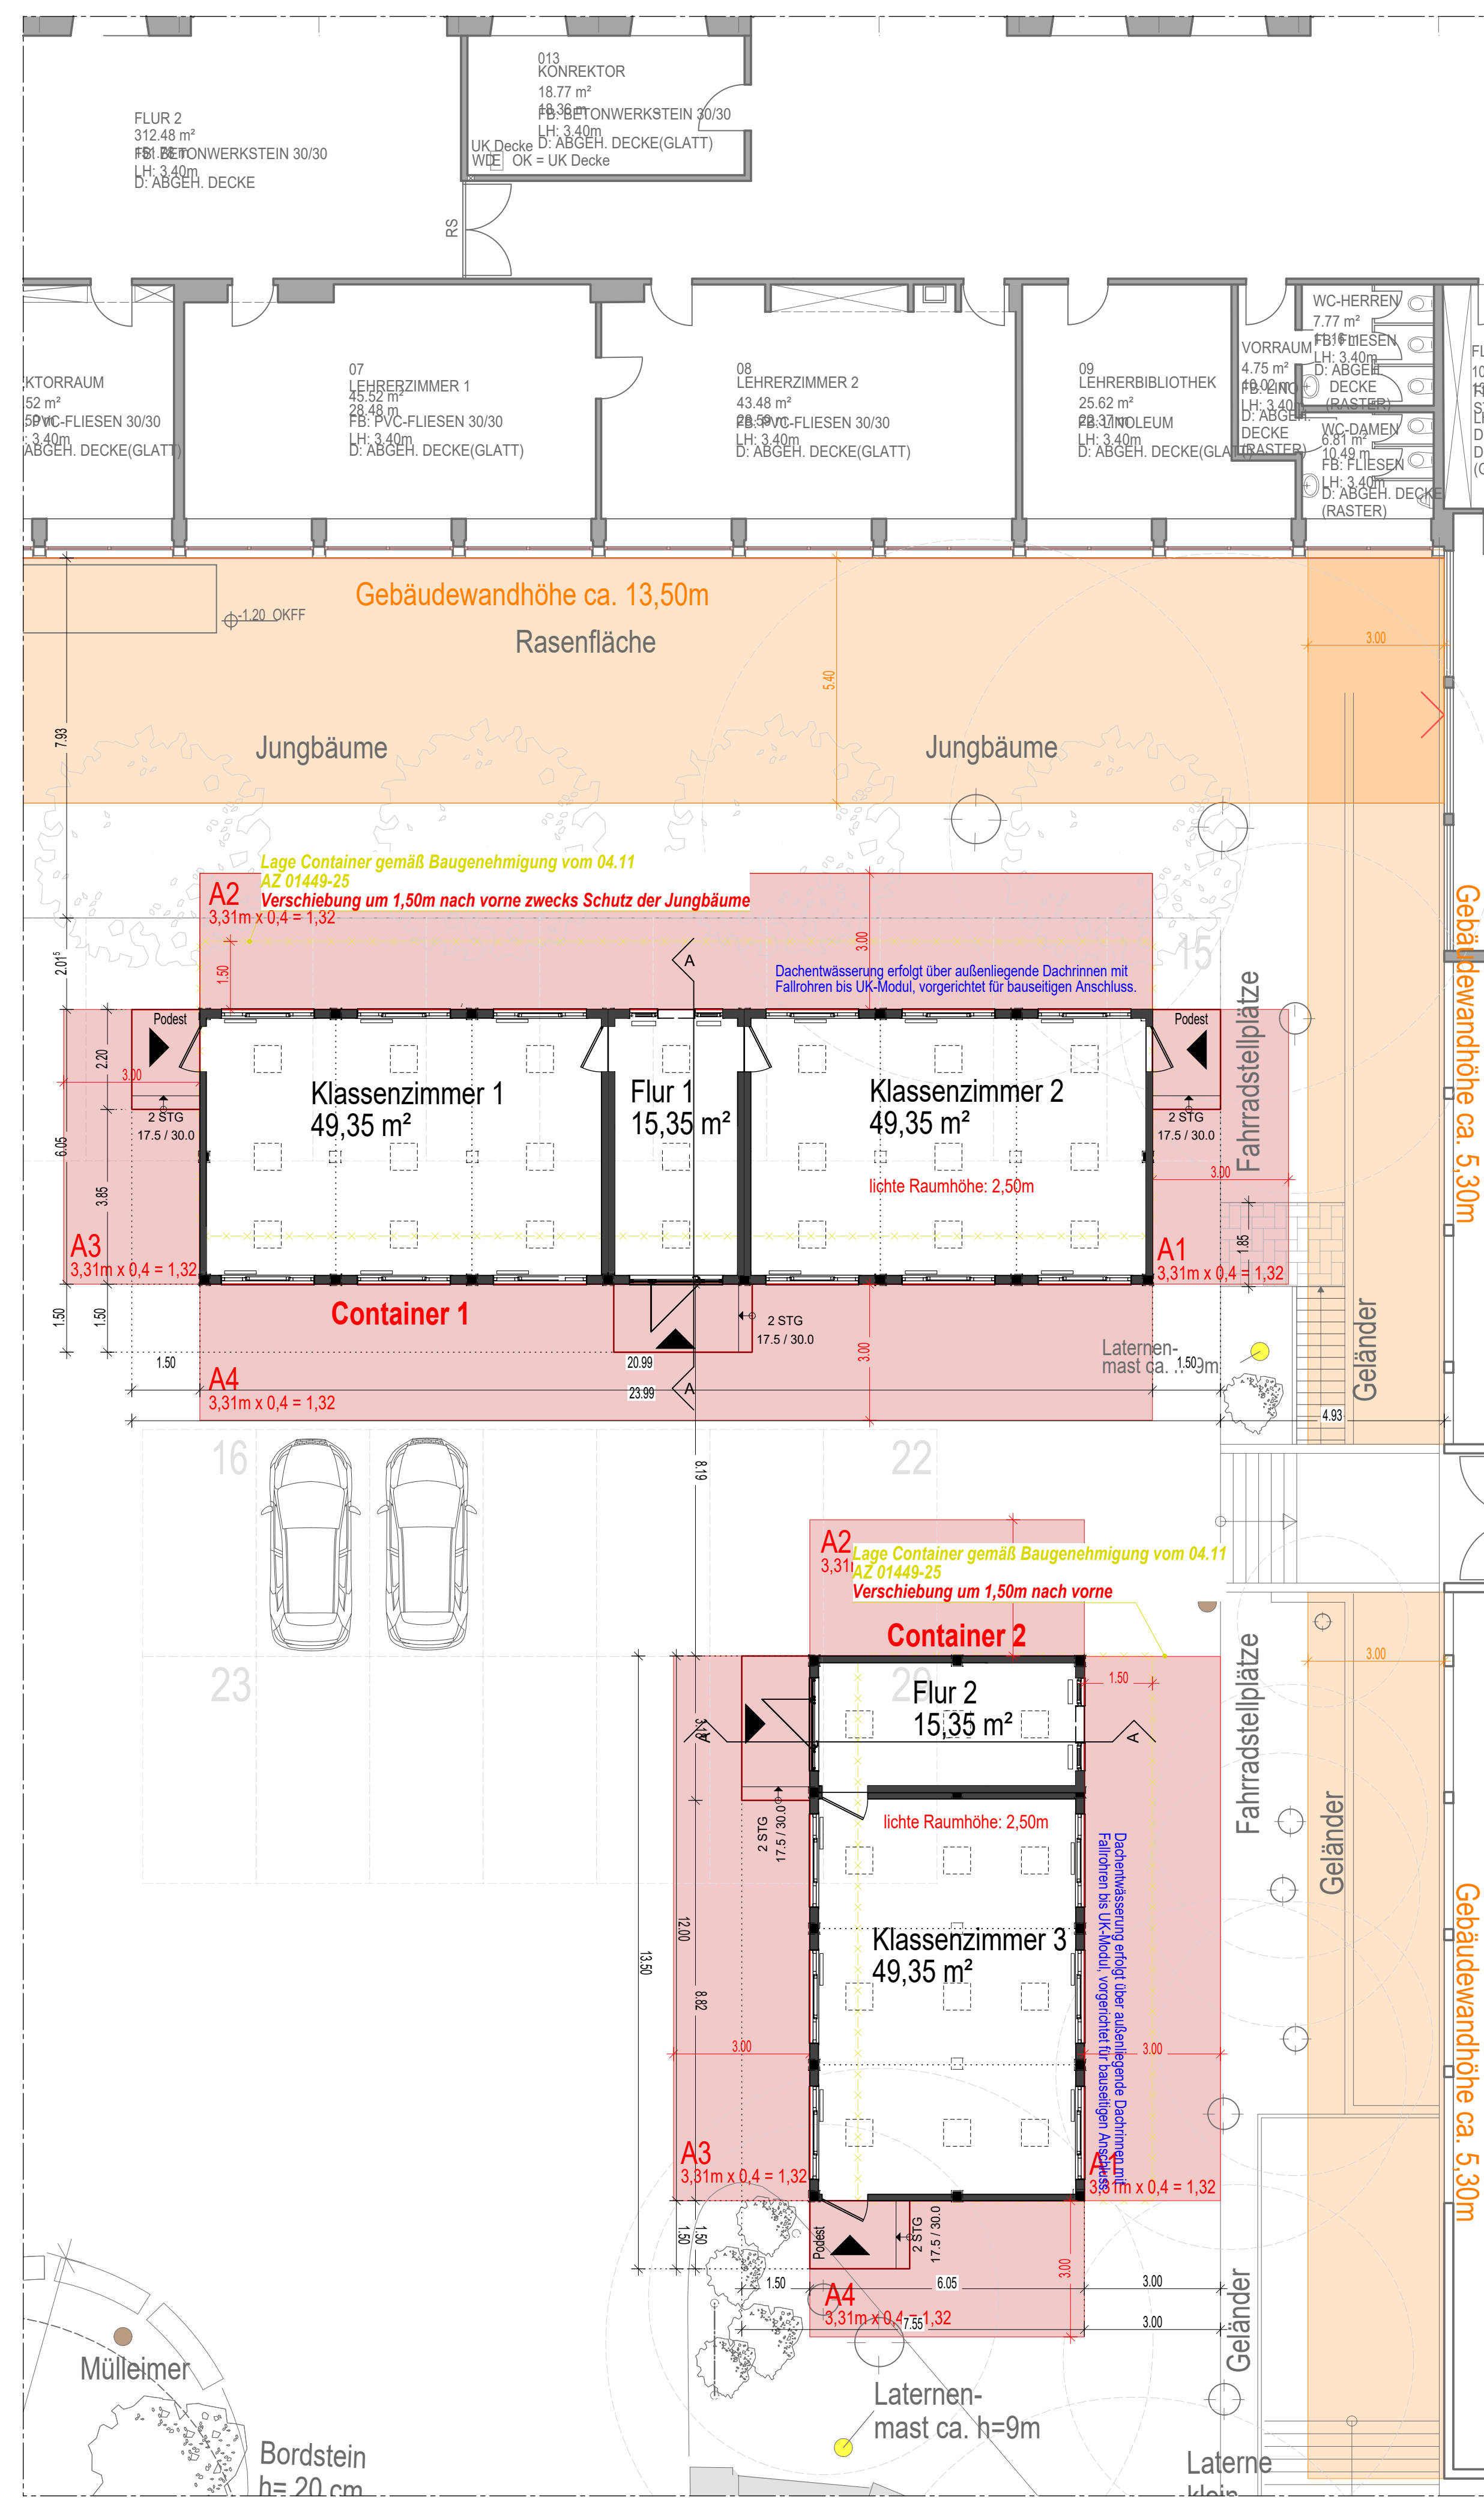[illegible]

planquadrathoch3\_Architekten

Münzplatz 10 | 56068 Koblenz  
info@pqh3.de  
Tel. 0261 804 310

PROJEKTNR <b>1 3 0006</b>		
PROJEKT Errichtung temporärer Klassenzimmer mit einer Standzeit von 2 Jahren Weisser Gasse 6 56068 Koblenz		
DER BAUHERR	DER ARCHITEKT	
BAUHERR Stadtverwaltung Koblenz Zentrales Gebäudemanagement Bahnhofstraße 47 56068 Koblenz		
(Empty row)		
ZEICHNUNGEN Grundrisse, Schnitte, Ansichten und Abstandsflächen		MASSSTAB 1 : 100
DATUM 26.03.2026	GEZ. LS/CF	FORMAT A0
PLANSTAND <b>TEKTUR</b>	PLANNR 2	INDEX <b>C</b>