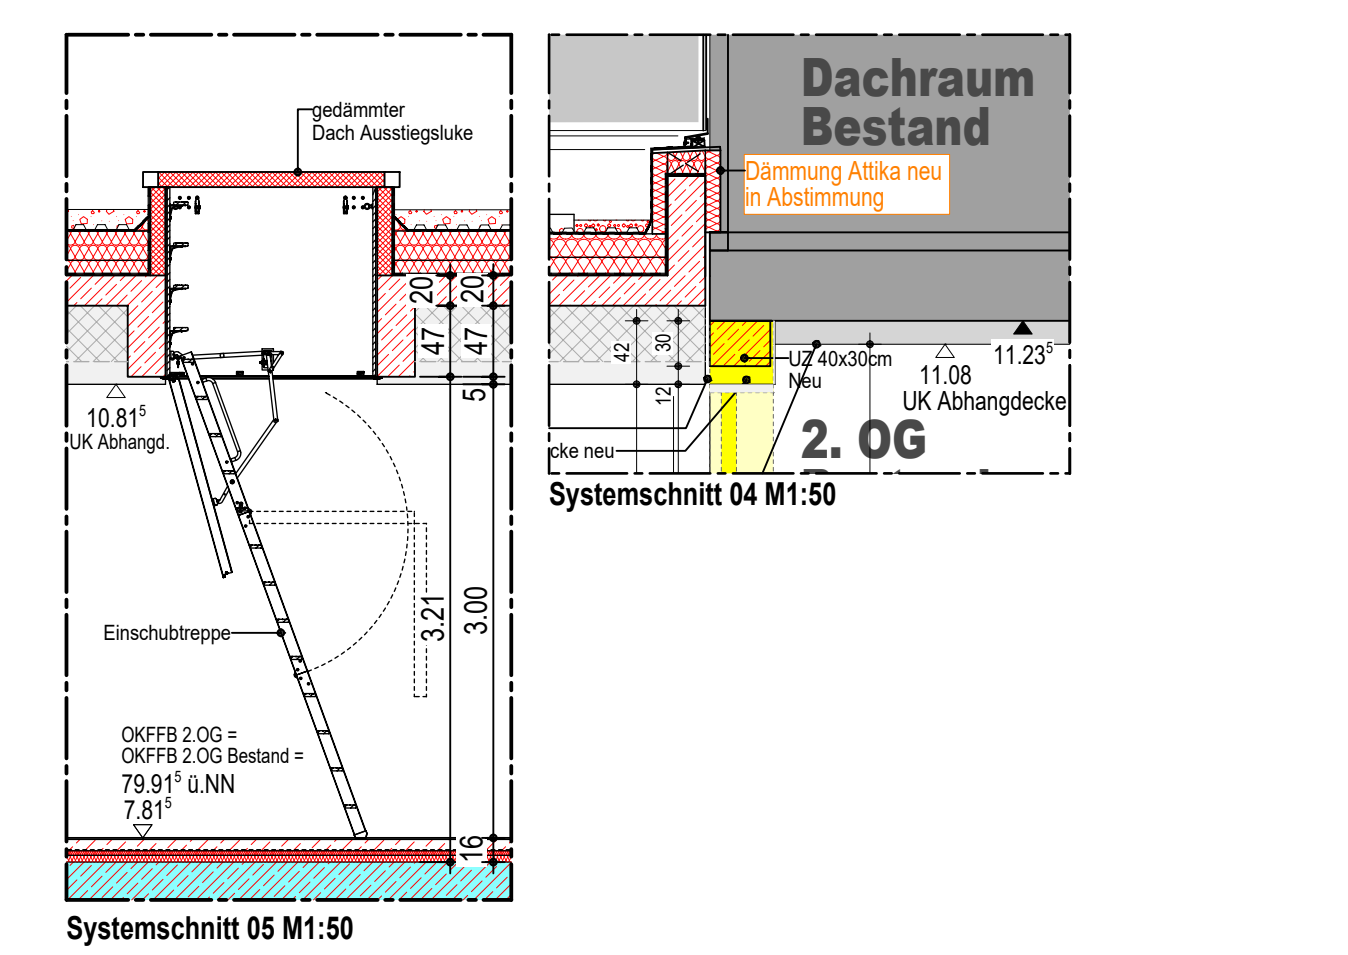
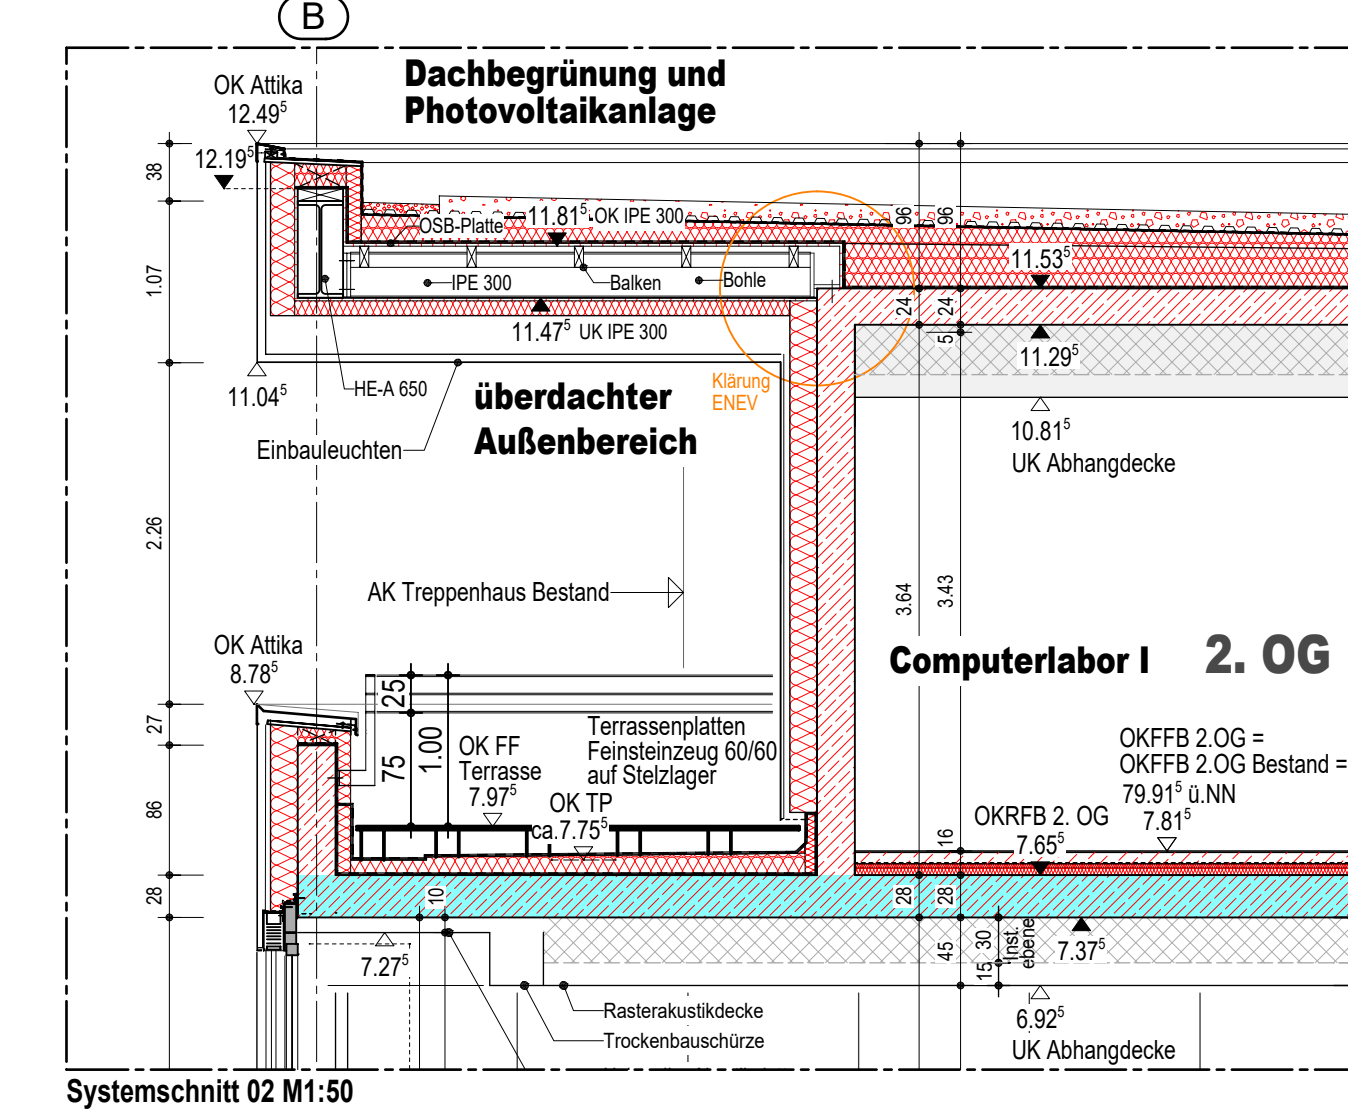

[illegible][illegible]

Bauvorhaben	CBO Realschule plus Weißer Gasse 6 56068 Koblenz
Bauherr	Zentrales Gebäudemanagement Koblenz Bahnhofstraße 47 56068 Koblenz
Architekt	fries Architekten Rheinstraße 103 56179 Vellendorf fon 0261/196225-0 fax 0261/196225-29 www.fries-architekten.de info@fries-architekten.de
Zielsetzung	Grundriss 2. Obergeschoss Bauau

VORABZUG



Proj.-Nr. 2020-628

Planummer CBO-AP-GROS-OG02 Bauau

Projektleitung J. Adams

Gesamtheit J. J. J. J.

Bauherrtragtag 02.09.2025

Bestandort DIN A0

Maßstab 1:50