
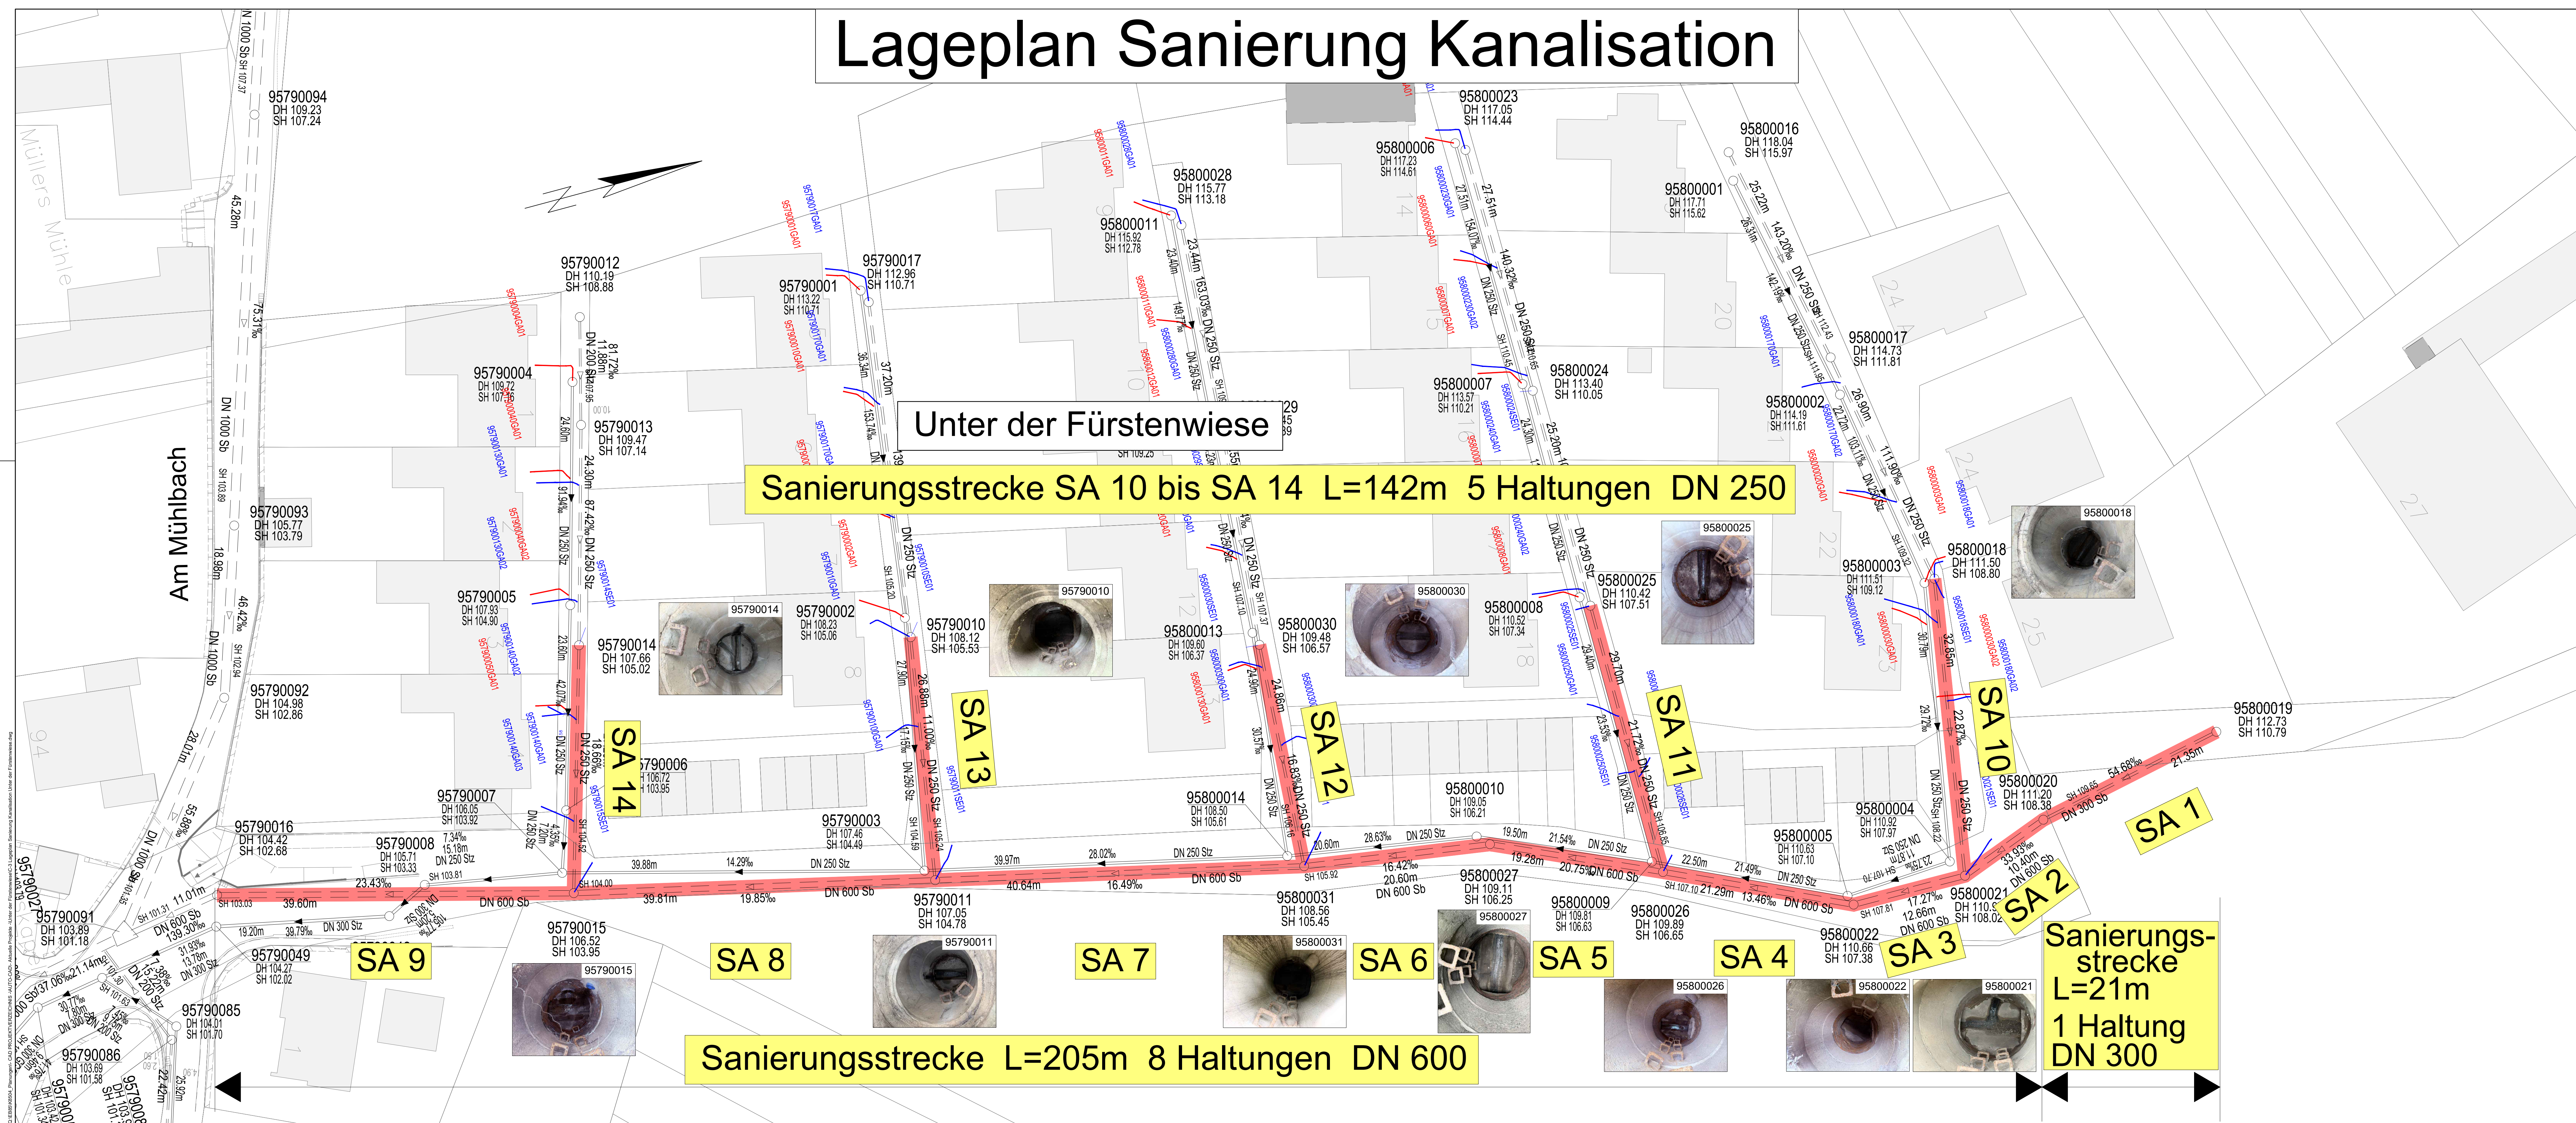


Lageplan Sanierung Kanalisation

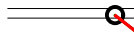

LEGENDE

- | | |
|---|---|
|  | Innensanierungsmaßnahmen durch Linieneinzug |
|  | best. Mischwasserkanal
(bleibt bestehen) |
|  | Anschlussleitung Schmutzwasser |
|  | Anschlussleitung Regenwasser |
| SA 1 | Sanierungsabschnitte |

- AUSFÜHRUNGSPLANUNG -

D			
C			
B			
A			
Index	Änderung, Benennung und Bemerkung	Datum	Name

Stadtentwässerung

Eigenbetrieb der Stadt Koblenz

PROJEKT:
Sanierung von Regenwasserkanälen
in der Straße "Unter der Fürstenwiese"

PLANBEZEICHNUNG:

LAGEPLAN SANIERUNG
KANALISATION

Koblenz

Werkleiter

EIGENBETRIEB DER STADT KOBLENZ

Wi. Pl. Nr: 0085498

Zeichnungs Nr: C-3/0085498

Maßstab: 1 : 250		
interne Sichtvermerke	Datum	Name

Abt. B:		
Abt. GE:		
KR:		

Abt. P:	Datum	Nam
bearb.:		