


ANBAU
Bodenanbau Anbau Flur:
Natursteinfliese
Zementestrich, d=60mm
PE-Folie
Trittschalldämmung d=25mm
Stahlbetondecke d=18cm
Bodenanbau Anbau Büro:
Kautschuk/ Linoleum
Zementestrich, d=60mm
PE-Folie
Trittschalldämmung d=30mm
Stahlbetondecke d=18cm
Wandaufbau Anbau:
Mauerwerk Poroto-Planziegel mit Mineralwollfüllung, d=36,5cm
Eckstützen Stahlbeton, 24/24
XPS-Dämmung WL.G 035, d=12cm
Kratzputz wie Bestand

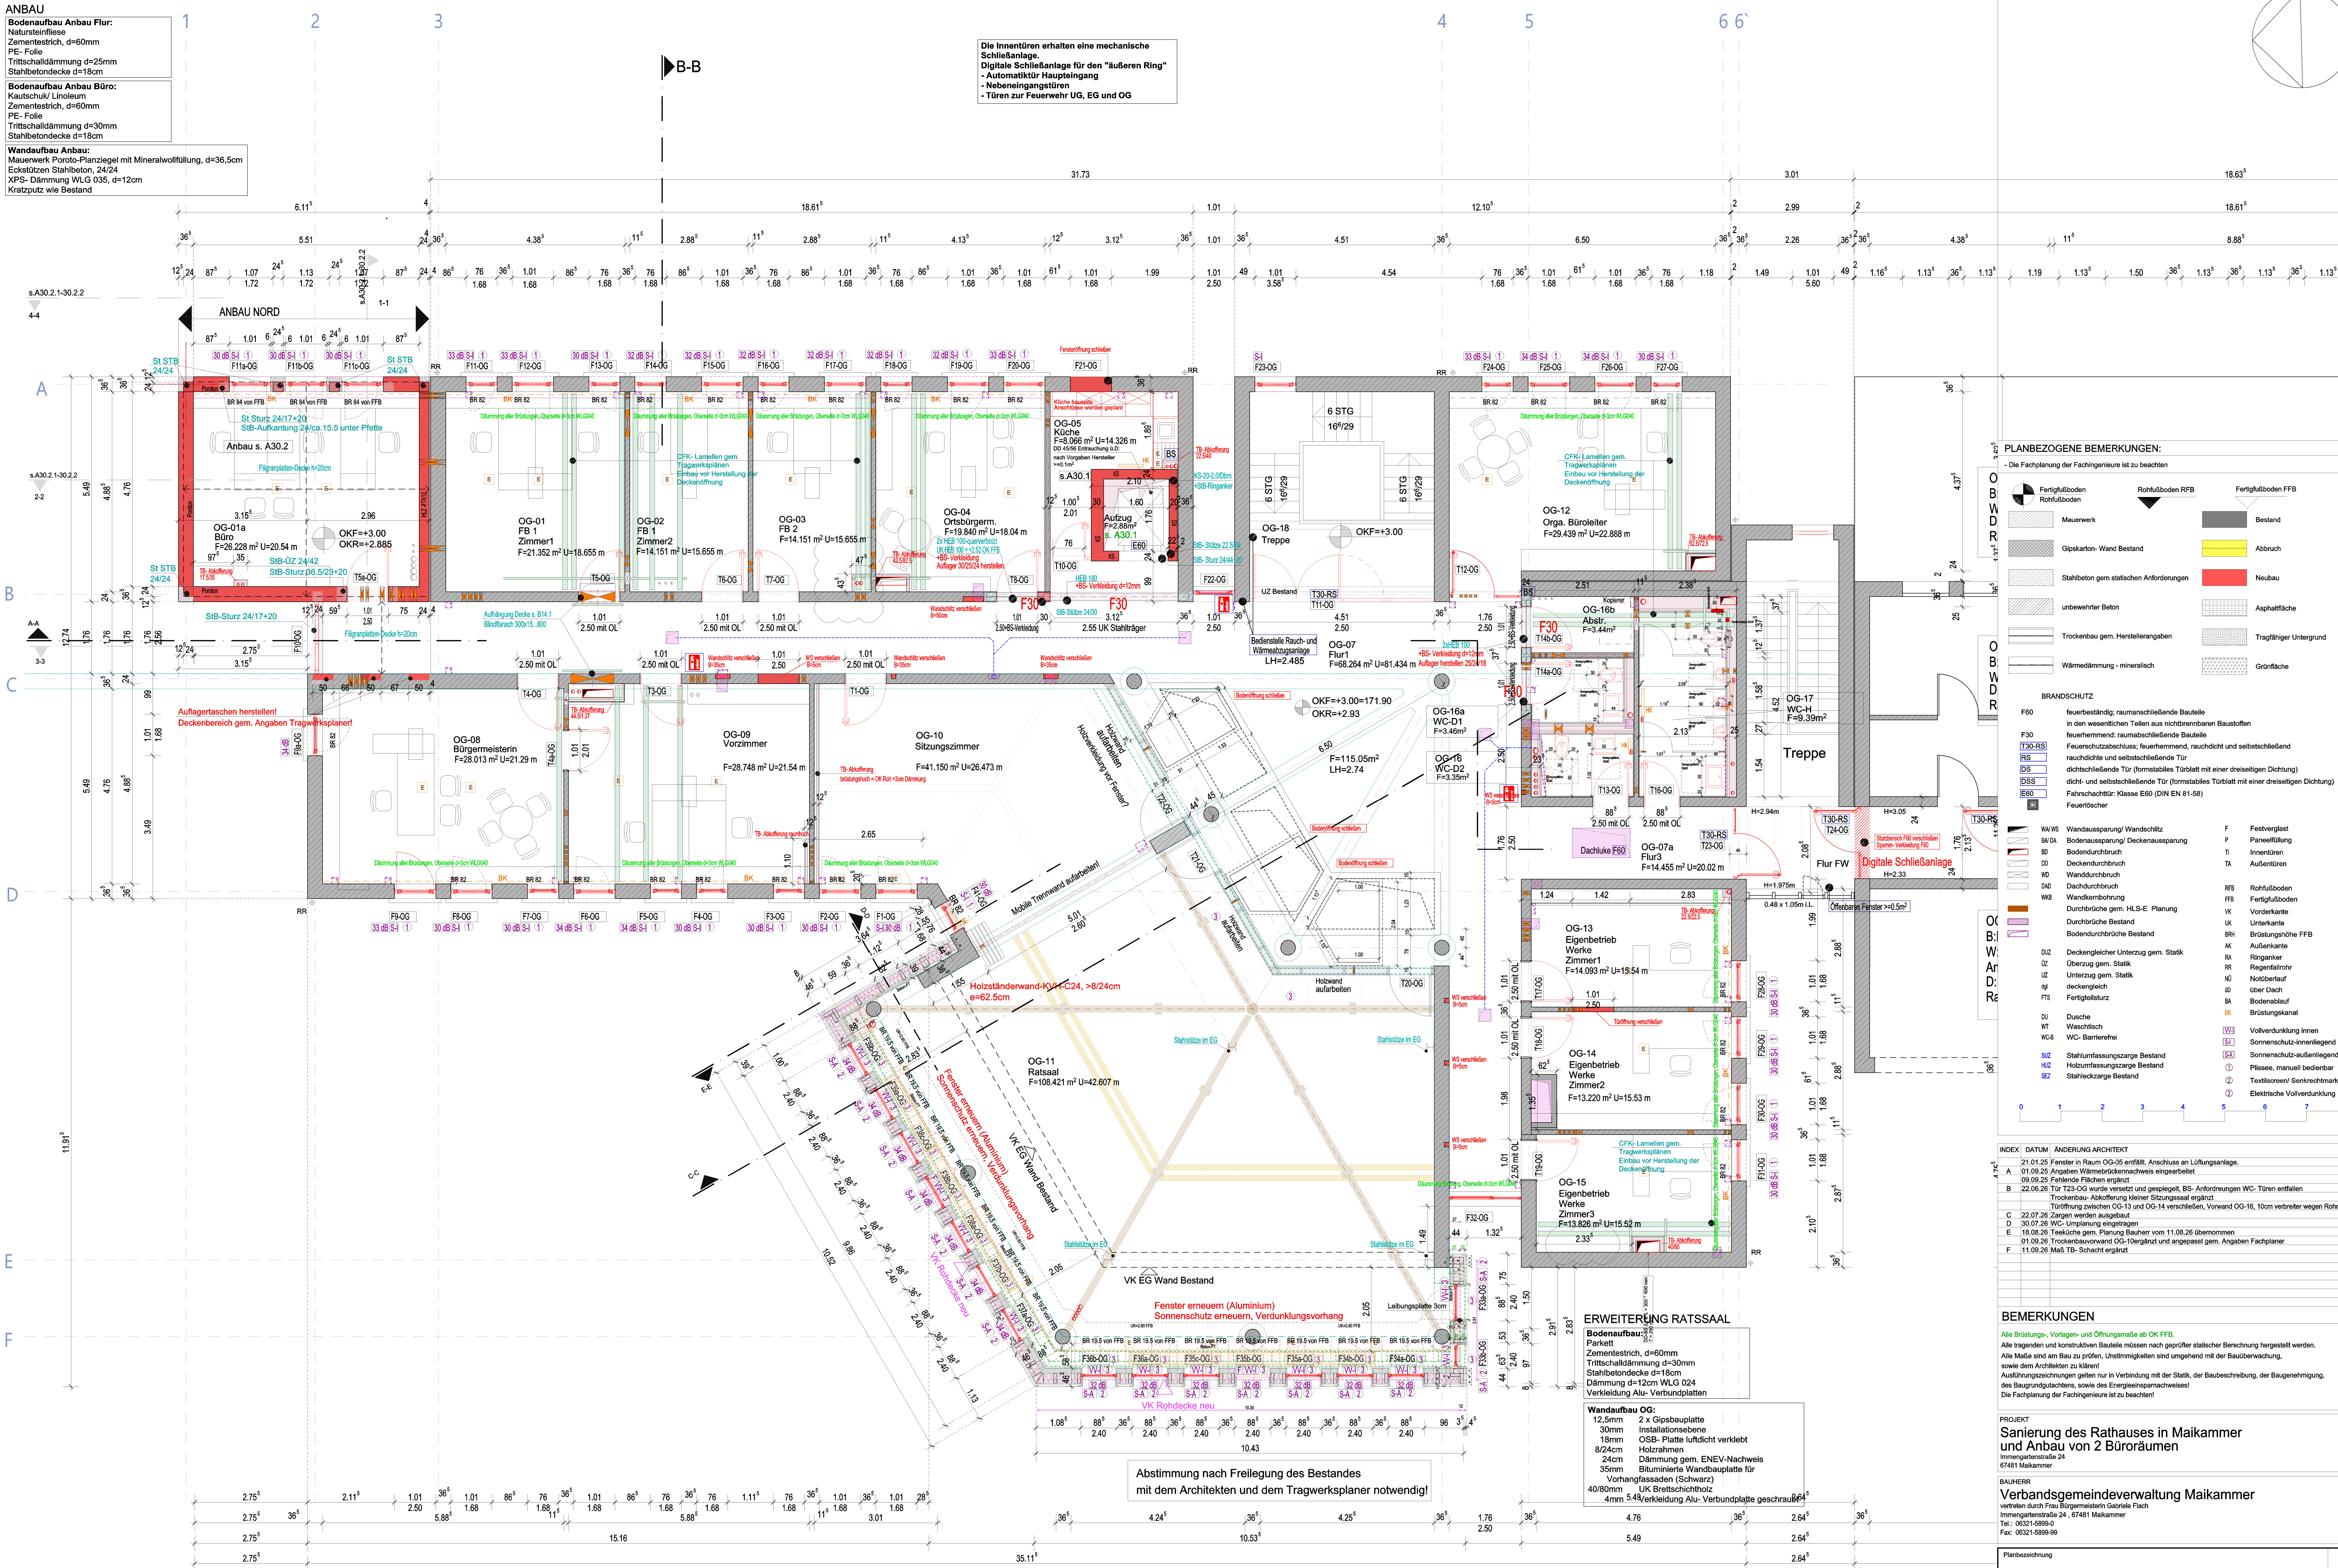

GRUNDRISS OBERGESCHOSS

PLANBEZOGENE BEMERKUNGEN:
Die Fachplanung der Fachingenieure ist zu beachten

BRANDSCHUTZ

F60 feuerbeständig; raumschließende Bauteile
in den wesentlichen Teilen aus nichtbrennbaren Baustoffen
feuerhemmend; raumschließende Bauteile
Feuerschutzabschluss; feuerhemmend, rauchdicht und selbstschließend
F30 rauchdicht und selbstschließende Tür
dichtschließende Tür (formstabile Tür mit einer dreiseitigen Dichtung)
dicht- und selbstschließende Tür (formstabile Tür mit einer dreiseitigen Dichtung)
Feuerschutzhürde, Klasse EGO (DIN EN 81-58)
Feuerschutzhürde

INDEX

21.01.25 Fenster in Raum OG-05 entfällt; Anschluss an Lüftungsanlage.
A 01.09.25 Angaben Wärmebrücken nachweis eingearbeitet.
09.09.25 Fehlende Flächen ergänzt.
B 22.06.26 Tür T23-OG wurde versetzt und gespiegelt, BS-Anforderungen WC-Türen entfallen
C 22.07.26 Zargen werden ausgebaut
D 30.07.26 WC-Umplanung eingetragenen
E 18.08.26 Teeküche gem. Planung Bauherr vom 11.08.26 übernommen
01.09.26 Trockenbauwand OG-10 ergänzt und angepasst gem. Angaben Fachplaner
F 11.09.26 Maß TB-Schacht ergänzt

BEMERKUNGEN

Alle Brüstungs-, Vorlagen- und Öffnungsmaße ab OK FFB.
Alle tragenden und konstruktiven Bauteile müssen nach geprüfter statischer Berechnung hergestellt werden.
Alle Maße sind am Bau zu prüfen. Unstimmigkeiten sind umgehend mit der Bauüberwachung,
sowie dem Architekten zu klären.
Ausführungszeichnungen gelten nur in Verbindung mit der Statik, der Baubeschreibung, der Baugenehmigung,
des Baugrundertrags, sowie des Energiepass nachweis!
Die Fachplanung der Fachingenieure ist zu beachten!

PROJEKT

Sanierung des Rathauses in Maikammer
Immergutstraße 24
67481 Maikammer

BAUHER

Verbandsgemeindeverwaltung Maikammer
vertreten durch Frau Bürgermeisterin Gabriele Flach
Immergutstraße 24, 67481 Maikammer
Tel.: 06321-6889-0
Fax: 06321-6889-99

Planbezeichnung

AUSFÜHRUNGSPLANUNG

FORMAT ISO A0
MASSSTAB 1:50
GEZEICHNET KV
GEPRÜFT DATUM 11.09.2026
PLANINHALT Grundriss Obergeschoss
GEWERK Architektur
Plannr. A08
PPAD: Z:\08_Umprojekte\07_Maikammer-Rathaus\07_zochnungen\05_A2\MAK-A2_11.09.26.S12