



Planungsgrundlagen:


Alle Maße sind am Bau zu prüfen.
Differenzen zwischen Plänen sind dem Ingenieurbüro sofort mitzuteilen.
Für Fremdpläne wird keine Gewähr übernommen!

Vermessung : Keine Daten vorhanden

Koordinatensystem : UTM 32
Höhenbezug : NNH

Liegenschaftskataster	VG Edenkoben	Stand 11/2024 vom 04.09.2024 vom 20.11.2024 vom 06.09.2024 vom 26.11.2024
Kanalisation	VGW Edenkoben	
Wasserversorgung	VGW Edenkoben	
Gas	Thüga	
Telekommunikation	Telekom/Vodafone	
Strom	Pfalzwerke	

Zeichenerklärung	
bestehend geplant	
	Kontrollschacht der Kanalisation mit Schachtn.
	Durchmesser 800 mm, SB, Fliebrichtung, Haltungslänge, Haltungsgelände in ‰ (R=Rohrgefälle)
	Kanalisation Mischwasser
	Anschlussleitung zum Gebäude (GA)
	Anschlussleitung
	Stromleitung
	Telekomleitung
	Gasleitung
	Wasserleitung
	Hydrant mit Steckenschieber und Hausanschluss

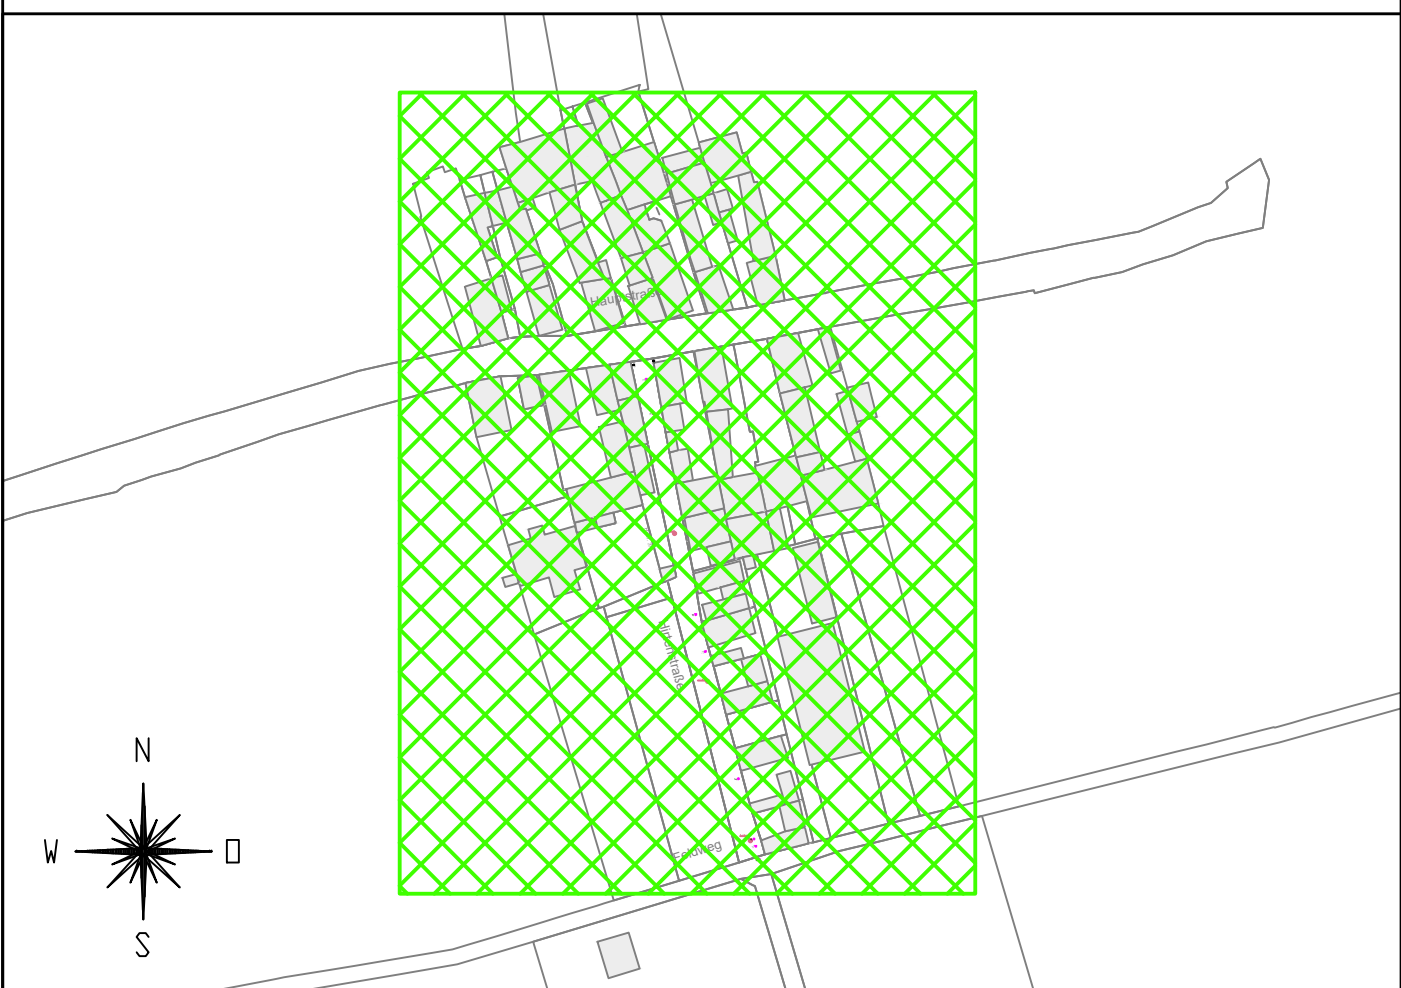

Änderung:	Bezeichnung:	erstellt:	Datum:
Bauvorhaben: Verbandsgemeinde Edenkoben Ortsgemeinde Böbingel – Hirtenstraße Erneuerung WW / Kanal HW – Ausführungsplanung			
Bauherr: Verbandsgemeindewerke Edenkoben			
Zeichnungsinhalt: Lageplan – Bestand			
Für den Auftraggeber: VGW Edenkoben Ort: Edenkoben Datum:		Für den Auftragnehmer: Ort: Datum:	
bearbeitet:	Datum: August 2026	Name:	Blattgr.: 84x84m
gezeichnet:	Datum: August 2026	Maßstab: 1:200	Anlage: Lageplan
geprüft:	Datum: August 2026	Projekt: P2450	Plan-Nr.: 17
Diese Zeichnung ist urheberrechtlich geschützt. Der Empfänger darf die Zeichnung nur zu dem Zweck benutzen, zu dem sie ihm anvertraut wird.			
Dateiname: S:\Projek24\P2450\DWG\Lage_KA_WW_Bestand_plott.dwg			