




Planungsgrundlagen:

Alle Maße sind am Bau zu prüfen. Differenzen zwischen Plänen sind dem Ingenieurbüro sofort mitzuteilen. Für Fremdpläne wird keine Gewähr übernommen!		
Vermessung	: Ingenieurbüro Geo-Systems	vom 05.11.2025
Koordinatensystem	: ETRS89 UTM32	
Höhenbezug	: DHHN2016	
Liegenschaftskataster	: VG Edenkoben	Stand 11/2024
Kanalisation	: VGW Edenkoben	vom 04.09.2024
Wasserversorgung	: VGW Edenkoben	vom 04.09.2024
Gas	: Thüga	vom 20.11.2024
Telekommunikation	: Telekom/Vodafone	vom 06.09.2024
Strom	: Pfalzwerke	vom 26.11.2024

Zeichenerklärung

bestehend	geplant
	Asphalt
	Verbundpflaster
	Natursteinpflaster
	Grünfläche
	unbefestigte Fläche
	Schieber mit Höhen in m+NN
	Hydrant mit Höhen in m+NN
	Gas-Schieber mit Höhen in m+NN
	Kanaldeckel mit Höhen in m+NN
	Straßenlaterne
	Grundstückseinfahrt
	Zaun
	Verkehrsschild
	Mauer mit Höhen in m+NN
	Höhen in m+NN
	Straßeneinläufe
	Höhenfestpunkt
	Gasleitung
	Wasserversorgung
	Stromleitung
	Telekomleitung / Kabel-Deutschland
	Inexio
	Mischwasserkanal
	Regenwasserkanal
	Schmutzwasserkanal

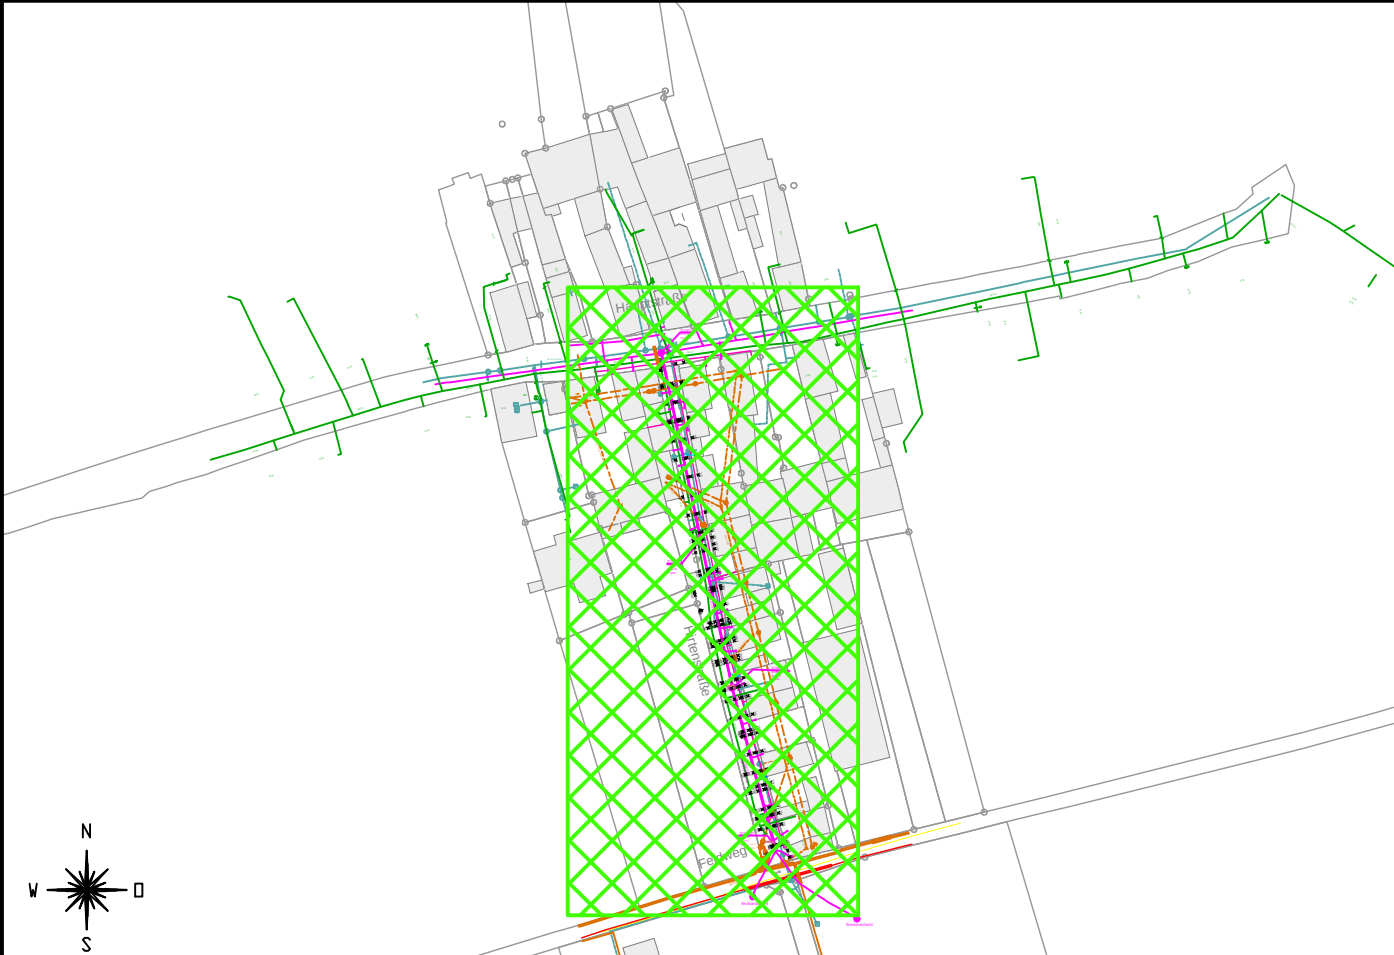

Änderung:	Bezeichnung:	erstellt:	Datum:
Bauvorhaben: Verbandsgemeinde Edenkoben Ortsgemeinde Böbingen – Hirtenstraße Straßenausbau – Ausführungsplanung			
Bauherr: Ortsgemeinde Böbingen			
Zeichnungsinhalt: Lageplan – Bestand			
Für den Auftraggeber: OG Böbingen Ort: Böbingen Datum:		Für den Auftragnehmer: Ort: Datum:	
bearbeitet:	Datum: August 2026	Name:	Blattgr.: 59x84mm
gezeichnet:	Datum: August 2026		Maßstab: 1:200
geprüft:	Datum: August 2026		Projekt: P2450
			zug. Pläne:
Diese Zeichnung ist urheberrechtlich geschützt. Der Empfänger darf die Zeichnung nur zu dem Zweck benutzen, zu dem sie ihm anvertraut wird.			Planart: Lageplan
Dateiname: S:\Projek24\P2450\DWG\Lage_STR_Bestand_plott.dwg			Plan-Nr.: 2