


KLÄRANLAGE QUEICHTAL



Legende

- Bestand
- Bestehende Leitungen

Nur zur Kalkulation

Projekt **Erneuerung der Belüftung für die Kläranlage Queichtal in Wilgartswiesen**

Auftraggeber

Planverfasser der Objektplanung

Thema **Ausführungsplanung** Leistungsbereich **Abwassertechnik** Maßstab **1: 100** Status **Planfest**

Lageplan Bestand

Gez.: 29957.000.000.5 Bearb.: April 2026 Gepr.: M 05-AWT-LP-100 ProjDatum: 05.04.2026 Bl.Gr.: m²