



KLÄRANLAGE QUEICHTAL

 

Legende

- Bestand
- Abriss
- Bestehende Leitungen

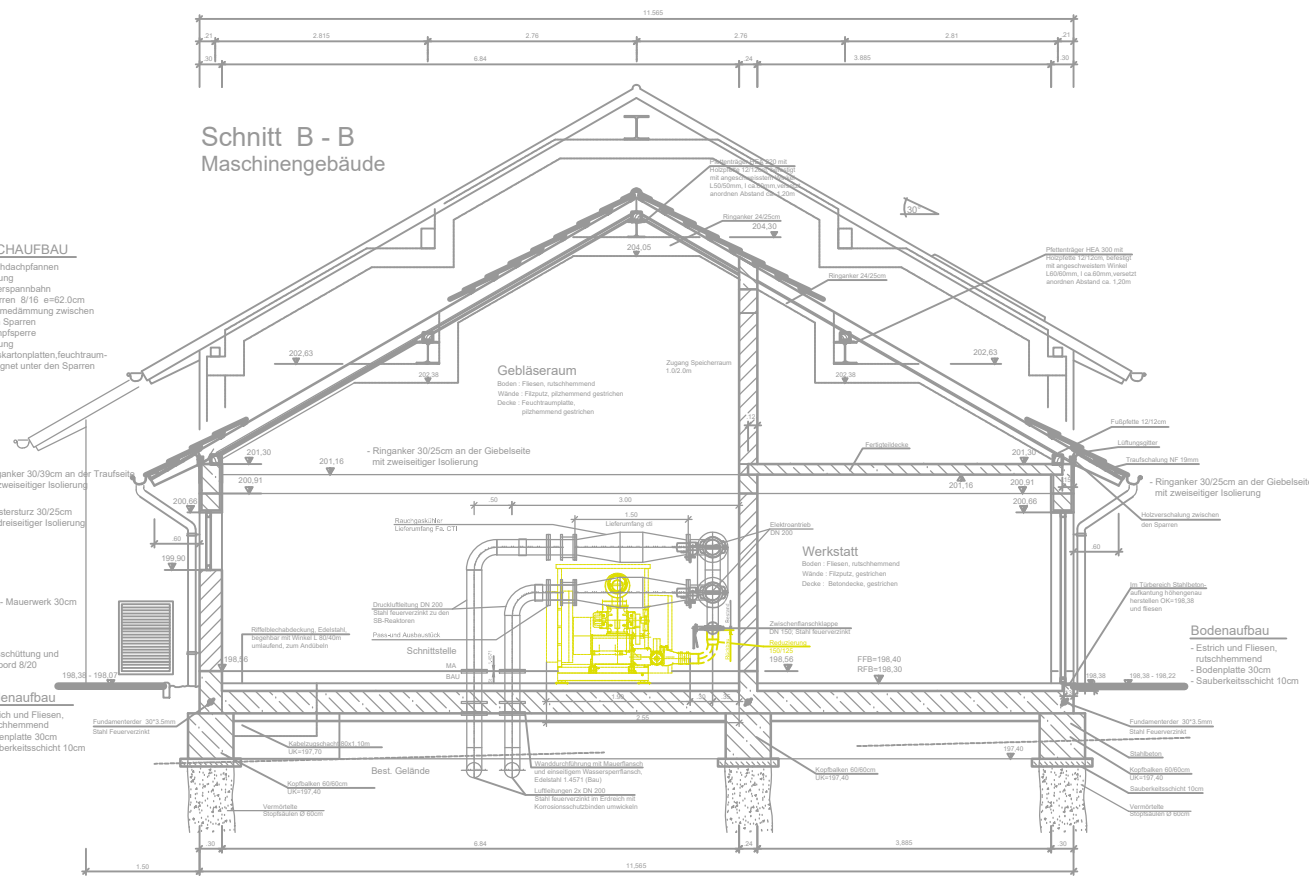

Nur zur Kalkulation

Projekt Erneuerung der Belüftung für die Kläranlage Queichtal in Wilgartswiesen

Auftraggeber

Planverfasser der Objektplanung

Phase Ausführungsplanung Leistungsbereich Abwassertechnik Maßstab 1: 100

Lageplan Rückbau