



Planungsgrundlagen:


Alle Maße sind am Bau zu prüfen.
Differenzen zwischen Plänen sind dem Ingenieurbüro sofort mitzuteilen.
Für Fremdpläne wird keine Gewähr übernommen!


Koordinatensystem	: ETRS89 UTM32	
Höhenbezug	: DHHN2016	
Liegenschaftskataster	: VG Edenkoben	Stand 08/2023
Kanalisation	: DWG – VGW Edenkoben	vom 14.08.2023
Wasserversorgung	: DWG – VGW Edenkoben	vom 14.08.2023
Geologie	: Planauskunft Pfalzwerke Netz	vom 14.08.2023

Zeichenerklärung

bestehend geplant

	036R1070 DH= 186.420 SH= 186.250 Tiefe= 2.170	Kontrollschacht der Kanalisation mit Schachtn.
	KM SB 8/1000 0.8/100 2.25 R	Durchmesser 800 mm, SB, Fließrichtung, Haltungslänge, Haltung Gefälle in ‰ (R=Rohrgefälle)
	32156506	Kanalisation Schmutzwasser
	05036M04	Kanalisation Mischwasser
	05096R25	Kanalisation Regenwasser
	57.02 m	Anschlussleitung
		Stromleitung
	VW 100GGG	Wasserleitung
		Hydrant mit Steckenschieber und Hausanschluss

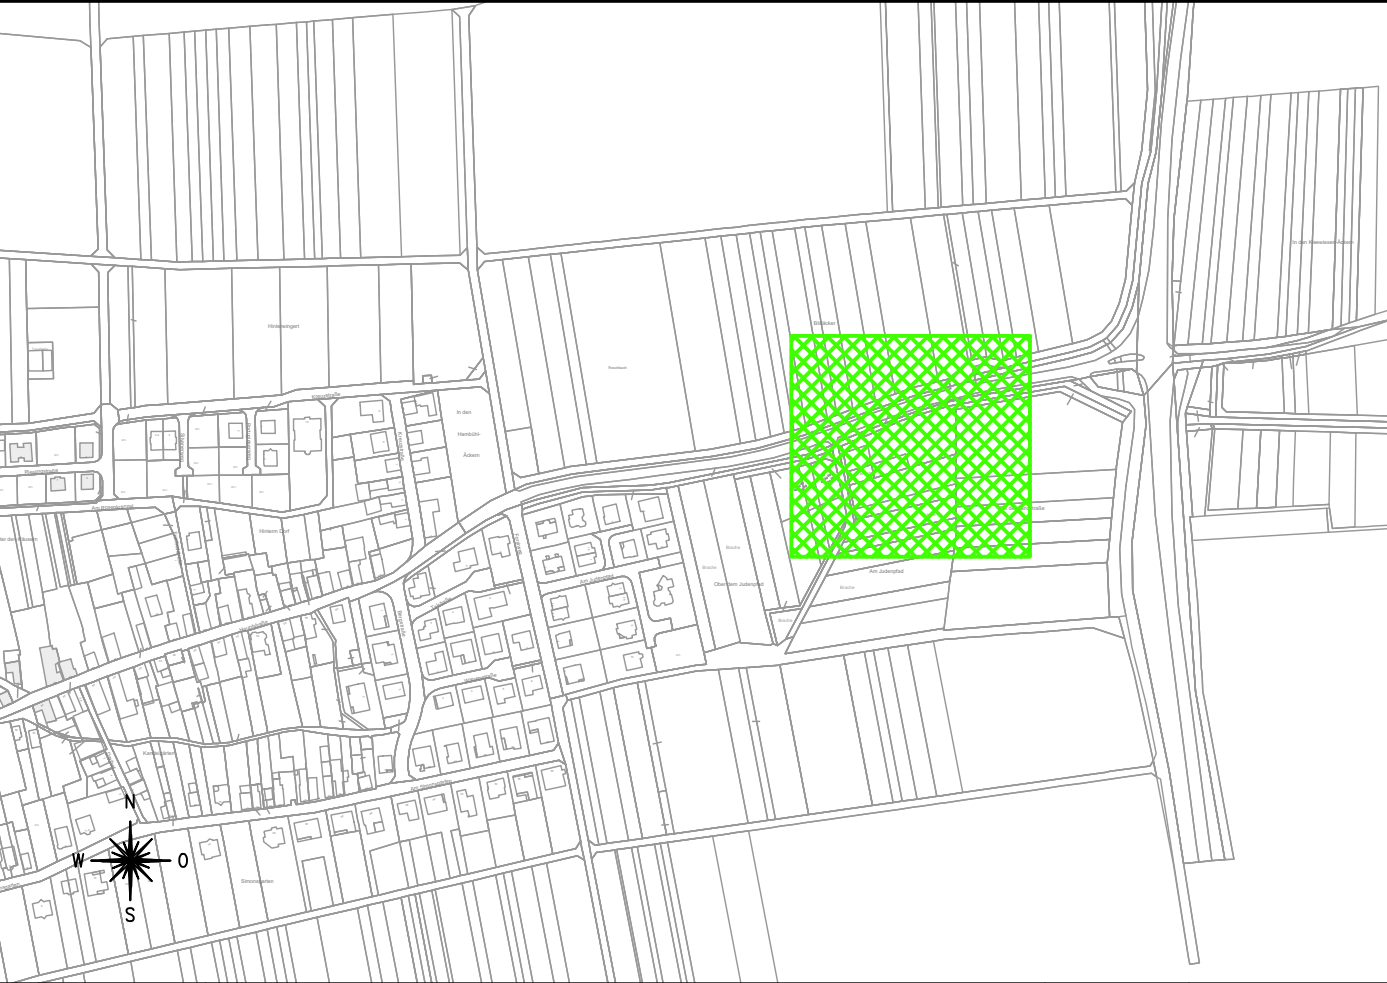

			
Änderung:	Bezeichnung:	erstellt:	Datum:
Bauvorhaben: Verbandsgemeindewerke Edenkoben Ortsgemeinde Roschbach Pumpwerk Roschbach - Umbau - Ausführungsplanung			
Bauherr: Verbandsgemeindewerke Edenkoben			
Zeichnungsinhalt: Lageplan - Bestand			
Für den Auftraggeber: Verbandsgemeindewerke Edenkoben Ort: Edenkoben Datum:		Für den Auftragnehmer: Ort: Datum:	
	Datum:	Name:	Blattgr.: .84x.59m
bearbeitet:	August 2025		Maßstab: 1:250
gezeichnet:	August 2025		Projekt:
geprüft:	August 2025		zug. Pläne:
Diese Zeichnung ist urheberrechtlich geschützt. Der Empfänger darf die Zeichnung nur zu dem Zweck benutzen, zu dem sie ihm anvertraut wird.			
Dateiname:			