


M 1:250

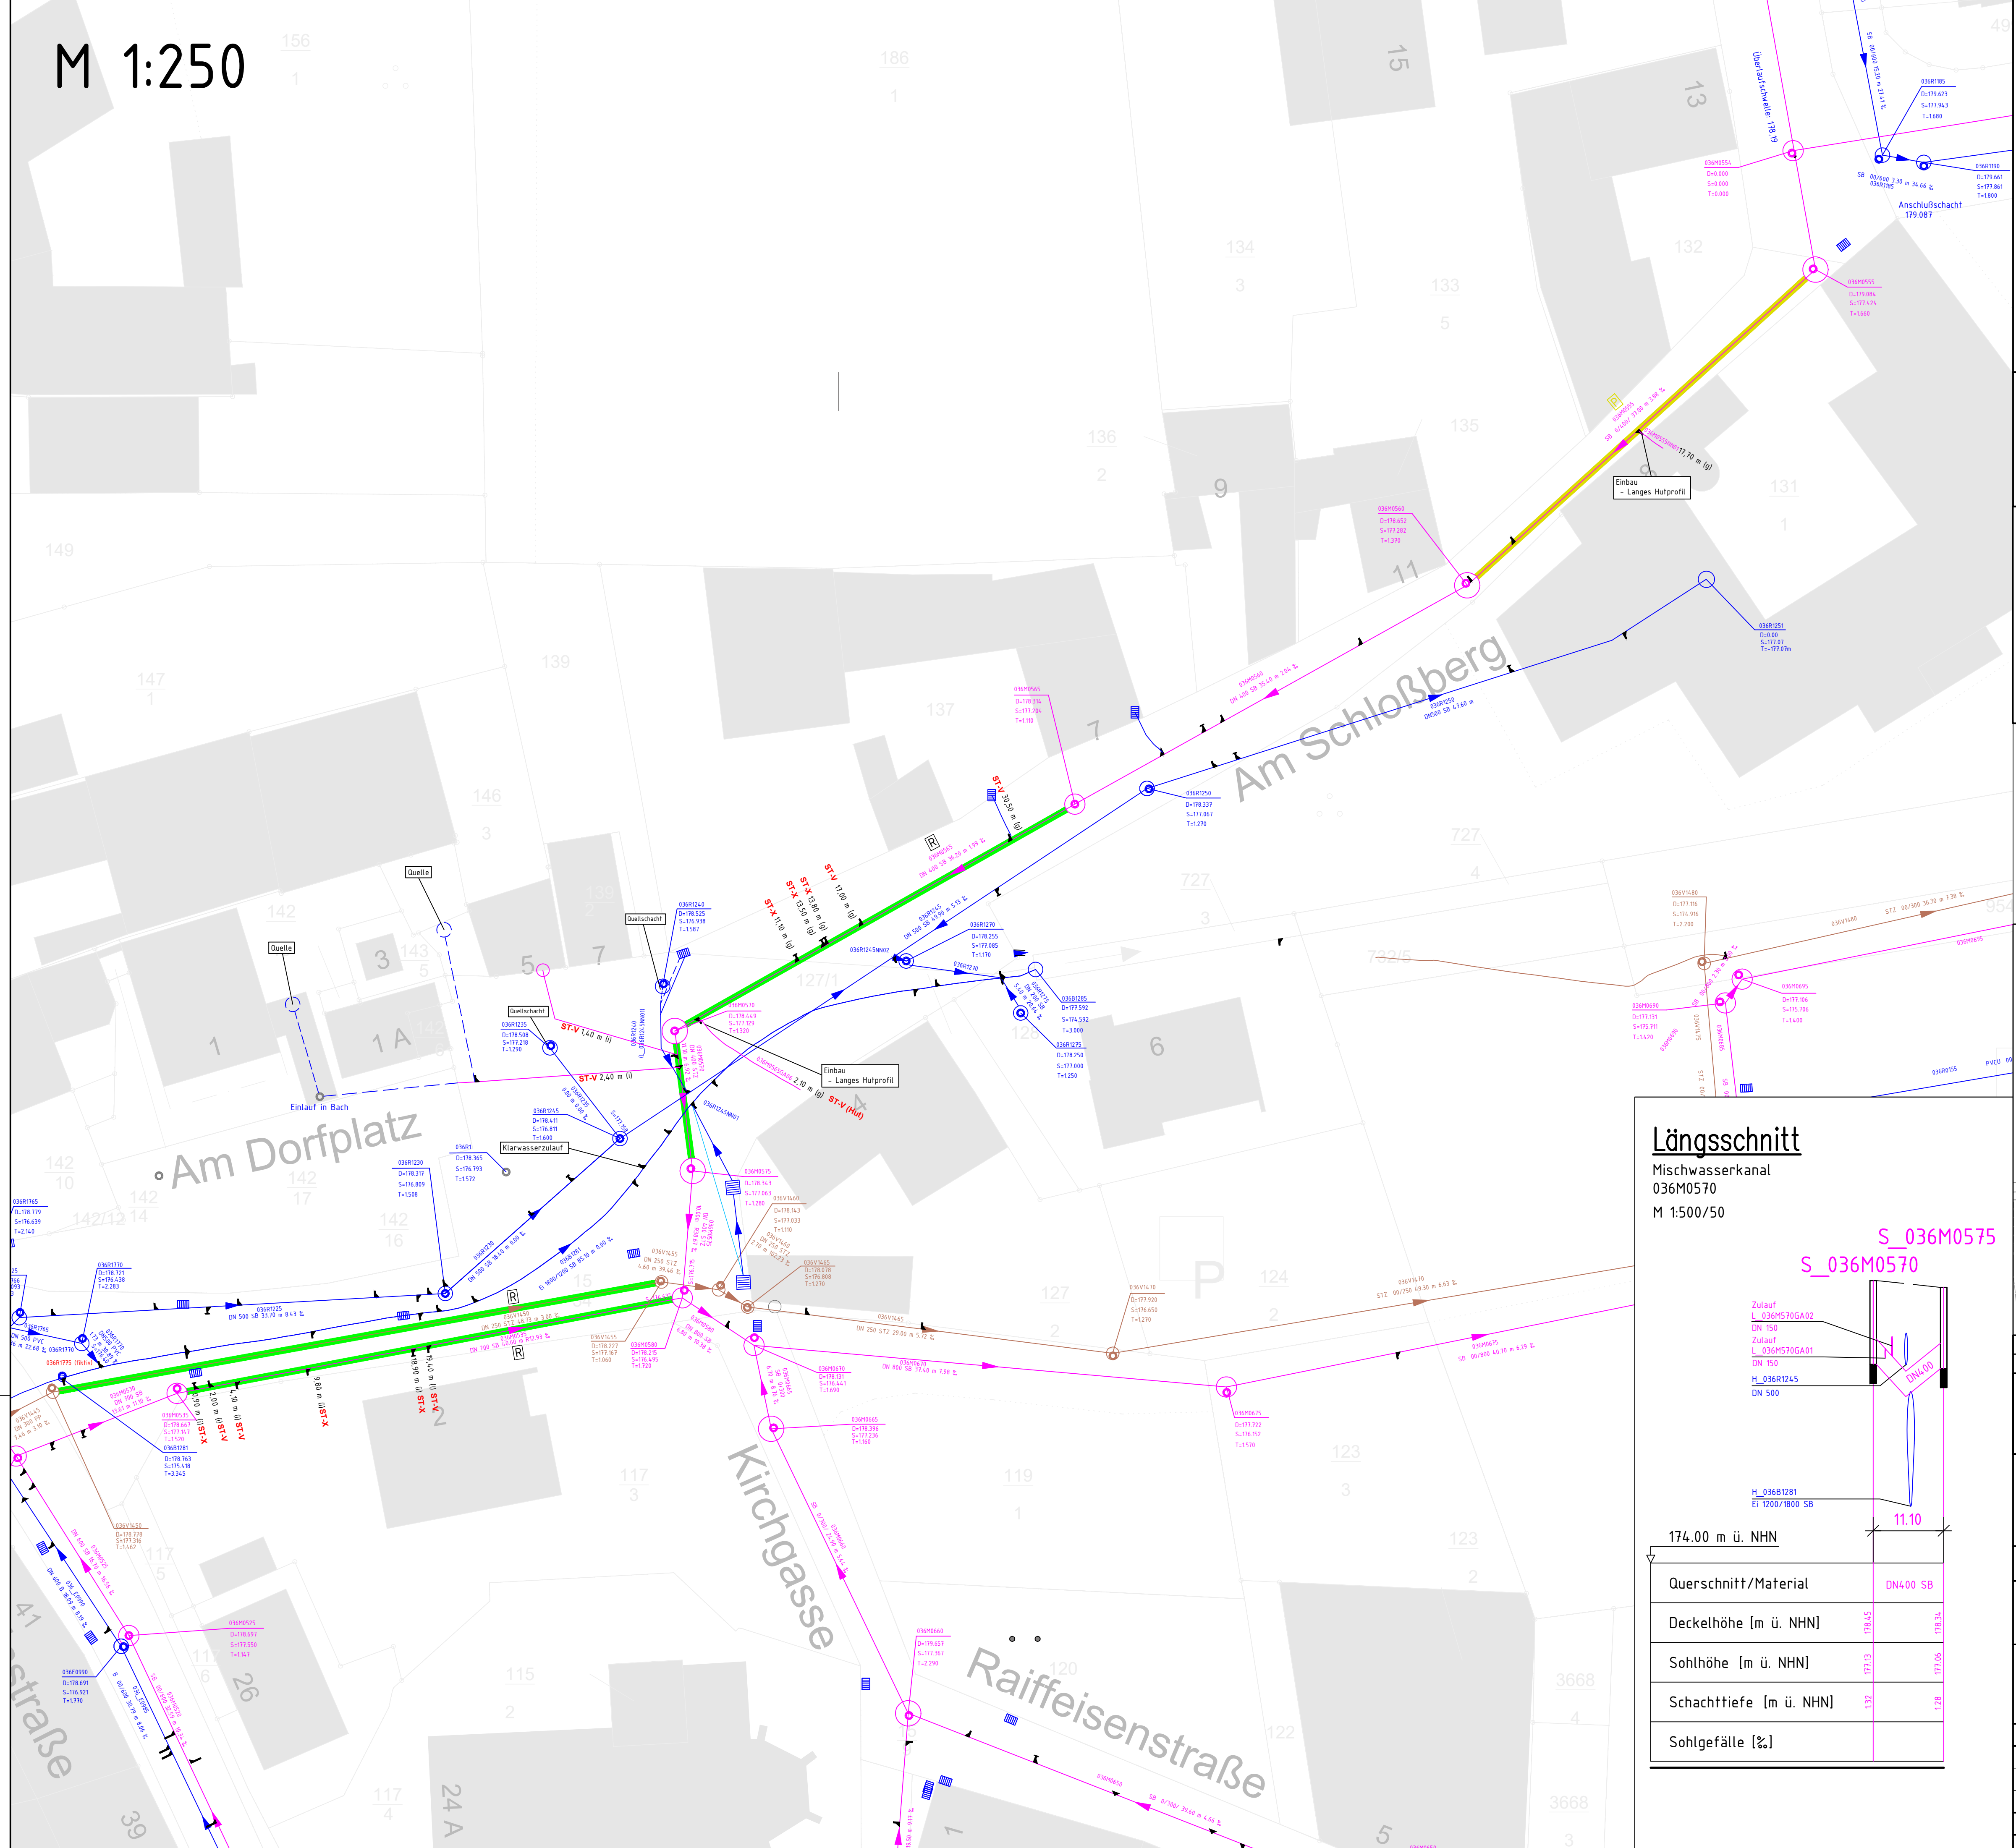

Zeichenerklärung

Alle Maße sind am Bau zu prüfen.
Differenzen zwischen Plänen sind dem Ingenieurbüro sofort mitzuteilen.

bestehend	geplant


- Sanierungsabschnitte
- R Renovation
 - P Partielle Sanierung

- Stutzen
- seitlicher Stutzen / Scheitelstutzen mit Stationierung in Fließrichtung (i) / gegen Fließrichtung (g)
 - ST-V** Stutzen in Sanierungshaltungen 100% öffnen und verpressen
 - ST-X** Stutzen in Sanierungshaltung nicht öffnen, nicht in Betrieb
- Die endgültige Festlegung der Schachtsanierungsmaßnahmen erfolgt bei einem gemeinsamen Vor-Ort-Termin!



Längsschnitt

Mischwasserkanal
036M0570
M 1:500/50

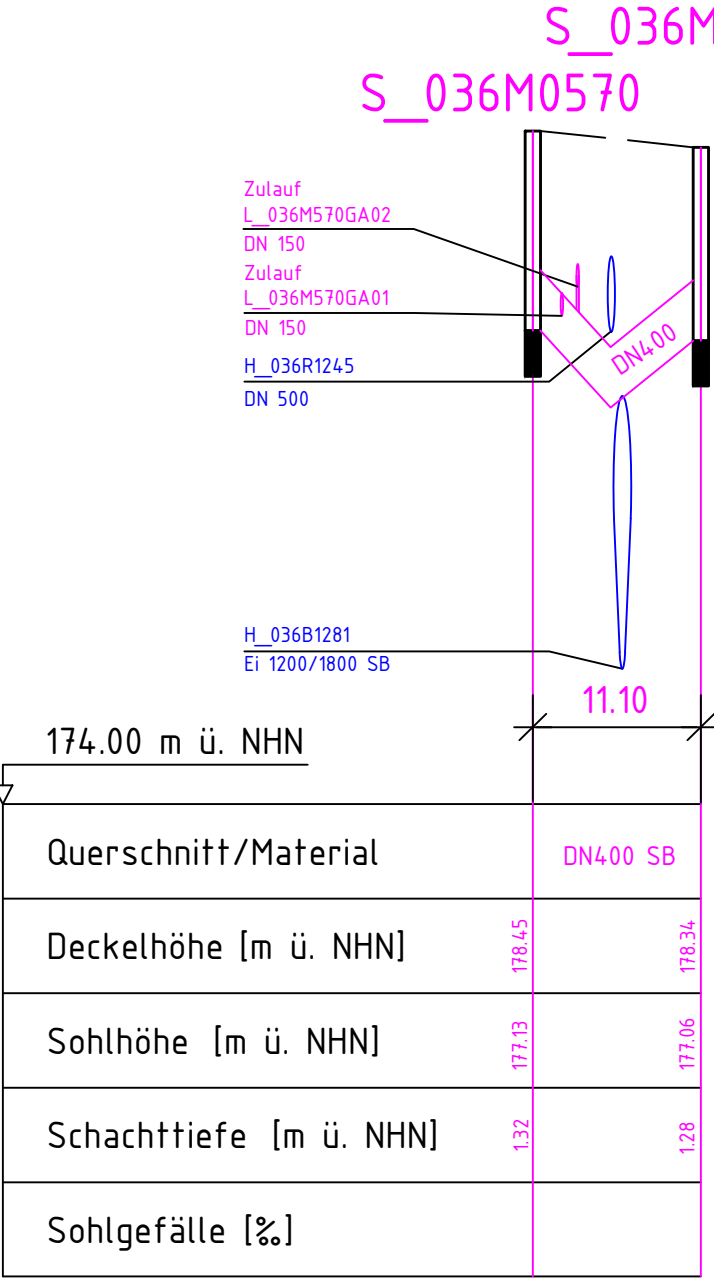

Änderung:	Bezeichnung:	erstellt:	Datum:
Bauvorhaben: Verbandsgemeindewerke Edenkoben Ortsgemeinde Hainfeld - Dorfplatz Kanalisation / Sanierung / Ausführungsplanung			
Bauherr: Verbandsgemeindewerke Edenkoben			
Zeichnungsinhalt: Lageplan - Sanierung			
Für den Auftraggeber: Ort: Edenkoben Datum:		Für den Auftragnehmer: Ort: Datum:	
bearbeitet:	Datum:	Name:	Blattgr.: .84x.59m
gezeichnet:	Juli 2026		Maßstab: 1:250; 1:500/50
geprüft:	Juli 2026		Projekt: P2414 / 2450
			zug. Pläne:
Diese Zeichnung ist urheberrechtlich geschützt. Der Empfänger darf die Zeichnung nur zu dem Zweck benutzen, zu dem sie ihm anvertraut wird.			Anlage: Planart: Lageplan Plan-Nr.: 9.2