


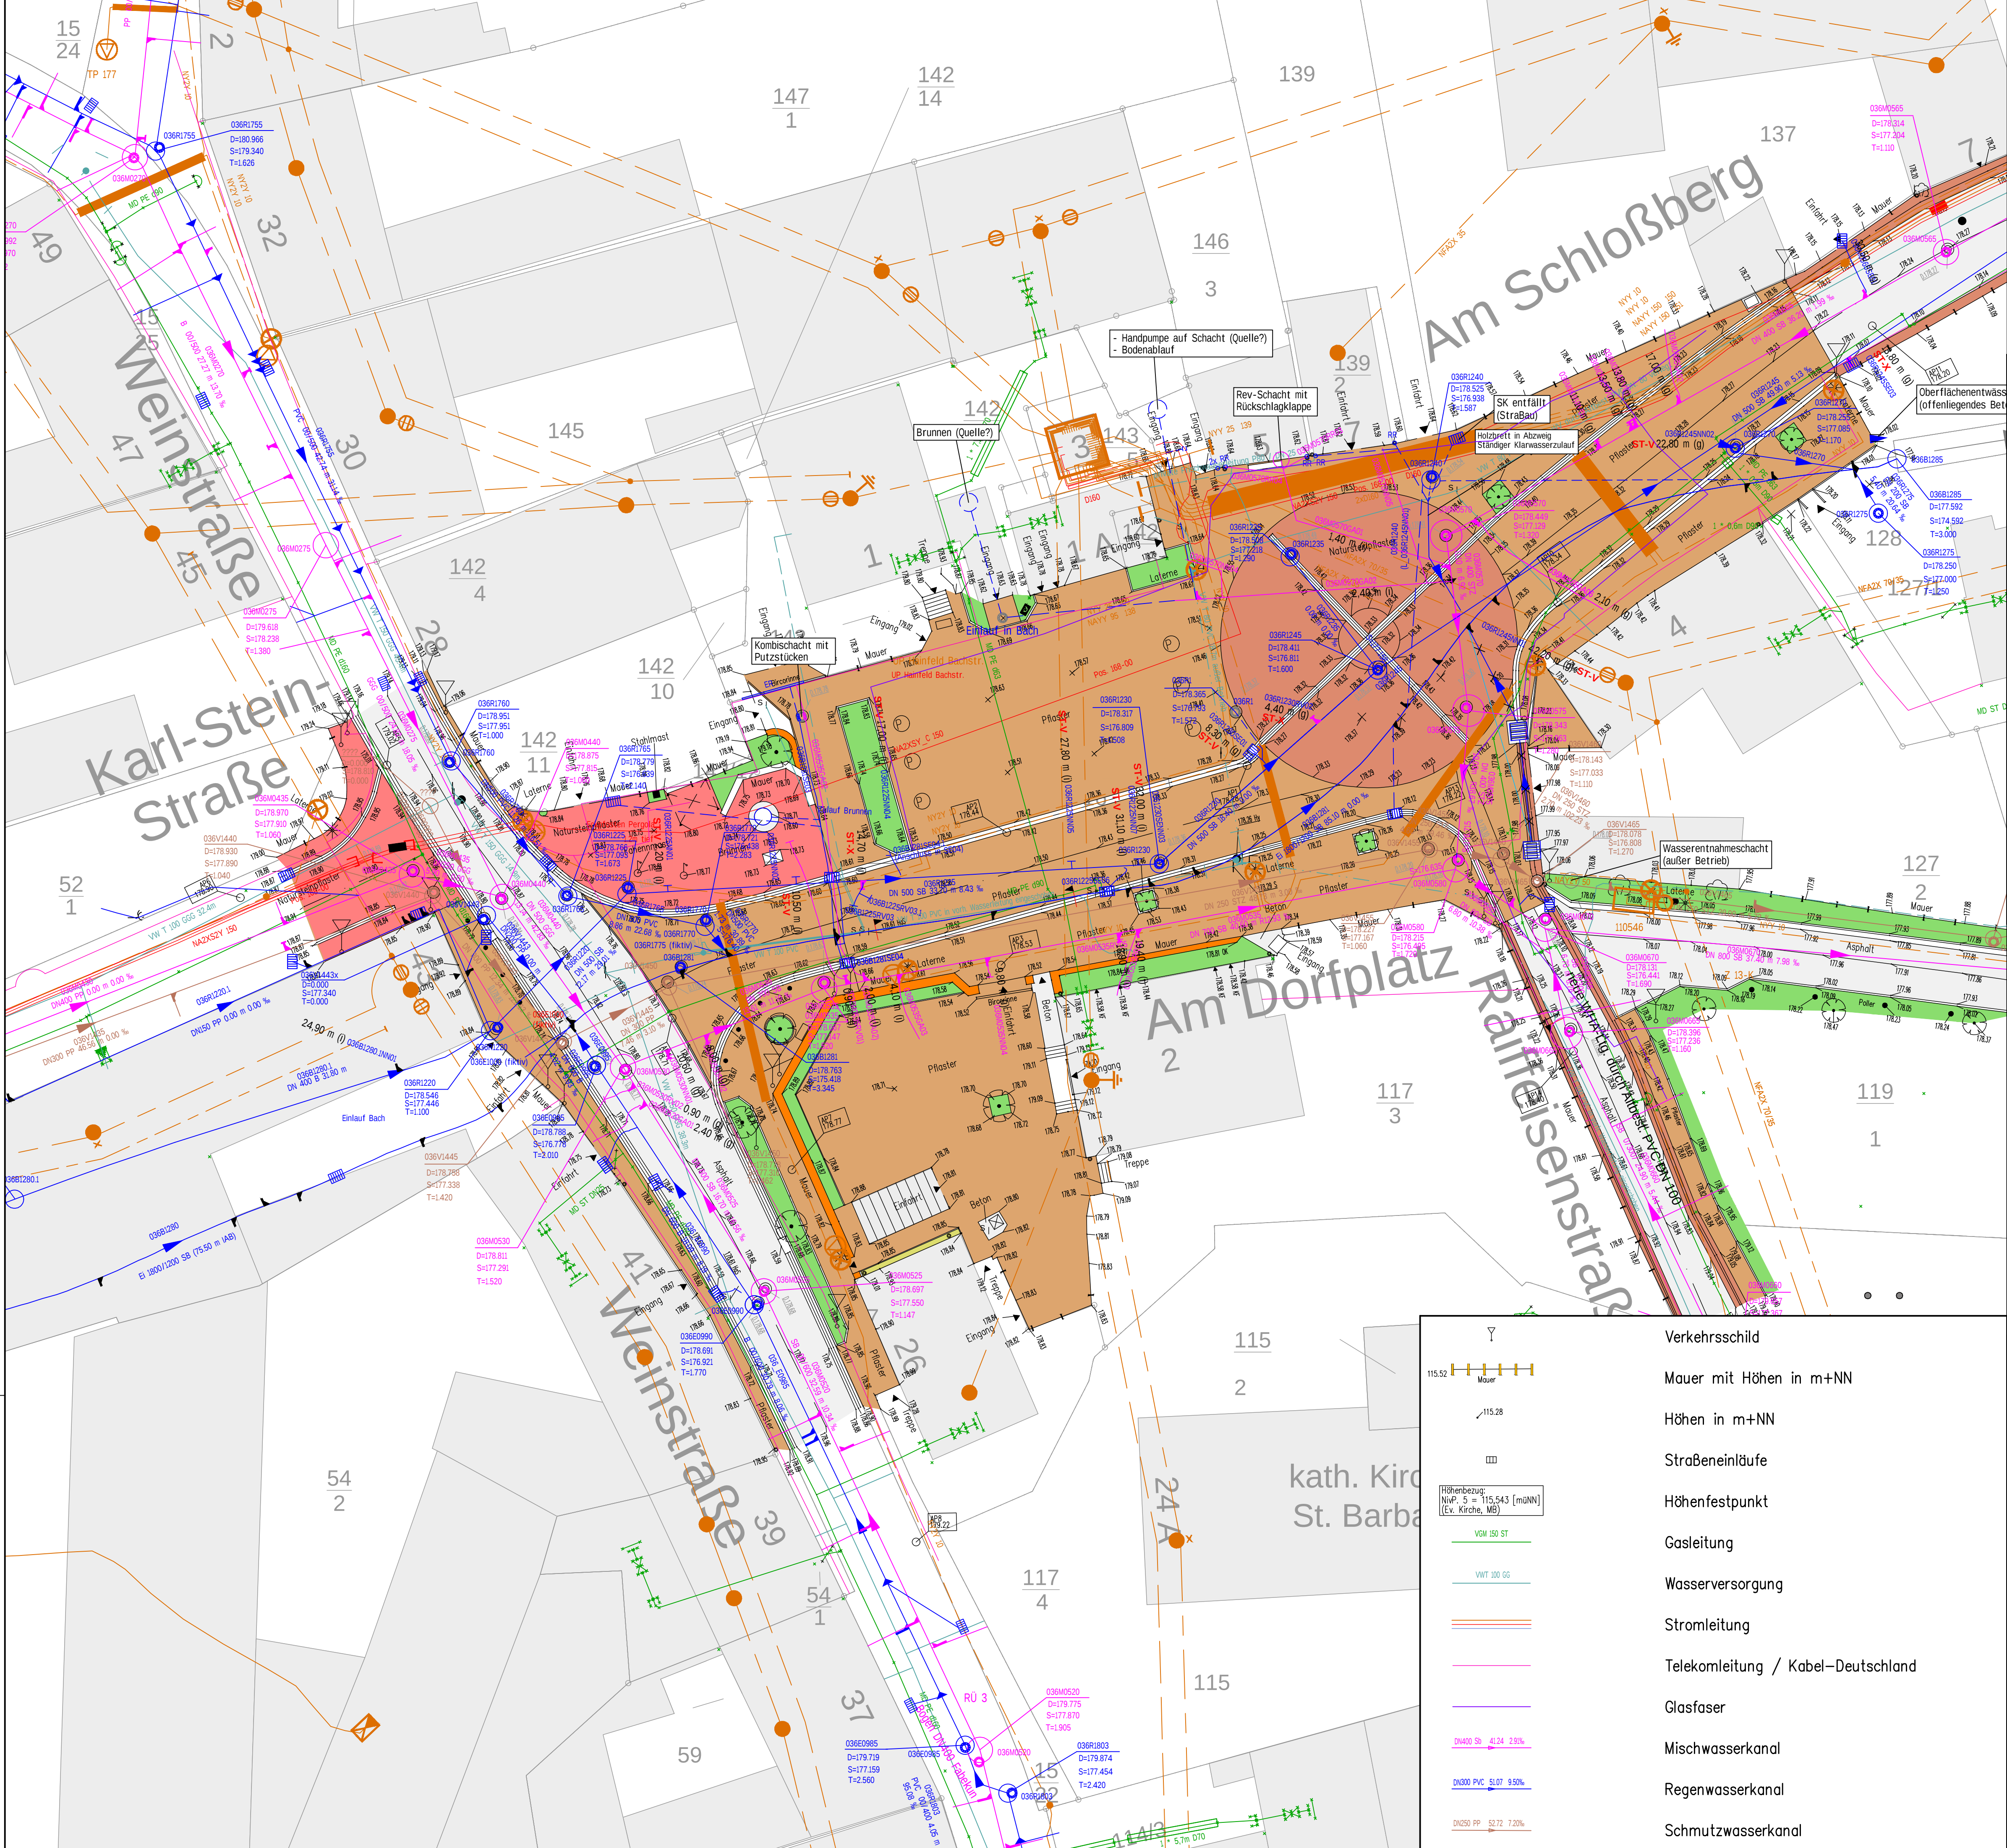


Planungsgrundlagen:

Alle Maße sind am Bau zu prüfen. Differenzen zwischen Plänen sind dem Ingenieurbüro sofort mitzuteilen. Für Fremdpläne wird keine Gewähr übernommen!		
Vermessung	: Geosystems	vom 10.09.2025
Koordinatensystem	: ETRS89 UTM32	
Höhenbezug	: DHHN2016	
Liegenschaftskataster	: VG Edenkoben	Stand 05/2024
Kanalisation	: DWG – VGW Edenkoben	vom 21.05.2024
Wasserversorgung	: DWG – VGW Edenkoben	vom 24.06.2026
Gas	: Pfalzgas	vom 06.06.2024
Telekommunikation	: Planauskunft Telekom	vom 05.06.2024
Energie	: Pfalzwerke Netz	vom 07.06.2024
Deutsche Glasfaser	: Deutsche Glasfaser	vom 02.06.2026

Zeichenerklärung

bestehend	geplant	
		Asphalt / Beton
		Verbundpflaster / Grünfläche
		Natursteinpflaster
		Mauer Bestandshöhe in m+NN
		Bäume
		Schieber mit Höhen in m+NN
		Hydrant mit Höhen in m+NN
		Gas-Schieber mit Höhen in m+NN
		Kanaldeckel mit Höhen in m+NN
		Straßenlaterne
		Grundstückseinfahrt
		Zaun

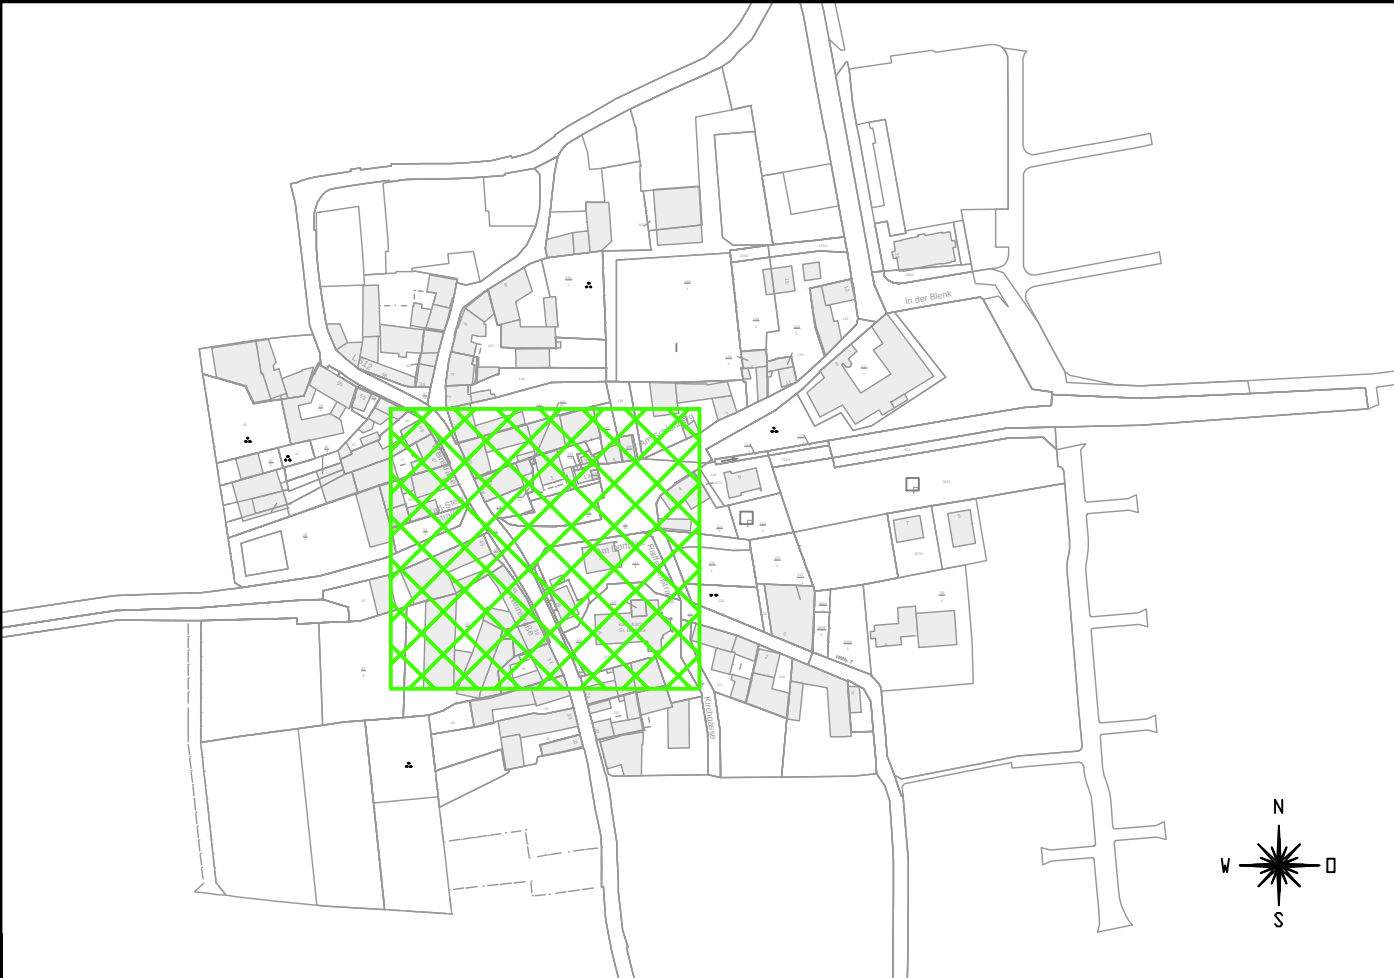

	Verkehrsschild
	Mauer mit Höhen in m+NN
	Höhen in m+NN
	Straßeneinfälle
	Höhenfestpunkt
	Gasleitung
	Wasserversorgung
	Stromleitung
	Telekomleitung / Kabel-Deutschland
	Glasfaser
	Mischwasserkanal
	Regenwasserkanal
	Schmutzwasserkanal

Änderung:	Bezeichnung:	erstellt:	Datum:
Bauvorhaben: Verbandsgemeinde Edenkoben Ortsgemeinde Hainfeld – Dorfplatz Straßenbau – Ausführungsplanung			
Bauherr: Ortsgemeinde Hainfeld			
Zeichnungsinhalt: Lageplan – Bestand			
Für den Auftraggeber: OG Hainfeld Ort: Hainfeld Datum:		Für den Auftragnehmer: Ort: Datum:	
bearbeitet:	Datum: August 2026	Name:	Blattgr.: 84x59m
gezeichnet:	Datum: August 2026	Maßstab: 1:200	Planart: Lageplan
geprüft:	Datum: August 2026	Projekt: P2414	Plan-Nr.: 2
Diese Zeichnung ist urheberrechtlich geschützt. Der Empfänger darf die Zeichnung nur zu dem Zweck benutzen, zu dem sie ihm anvertraut wird. Dateiname: S:\Projek24\P2414\DWG\Lage_P2414_STR_Bestand_plott.dwg			