


Planungsgrundlagen:

Alle Maße sind am Bau zu prüfen.
Differenzen zwischen Plänen sind dem Ingenieurbüro sofort mitzuteilen.
Für Fremdpläne wird keine Gewähr übernommen!


Vermessung	: Geosystems	vom 10.09.2025
Koordinatensystem	: ETRS89 UTM32	
Höhenbezug	: DHHN2016	
Liegenschaftskataster	: VG Edenkoben	Stand 05/2024
Kanalisation	: DWG – VGW Edenkoben	vom 21.05.2024
Wasserversorgung	: DWG – VGW Edenkoben	vom 24.06.2026
Gas	: Pfalzgas	vom 06.06.2024
Telekommunikation	: Planauskunft Telekom	vom 05.06.2024
Energie	: Pfalzwerke Netz	vom 07.06.2024
Deutsche Glasfaser	: Deutsche Glasfaser	vom 02.06.2026

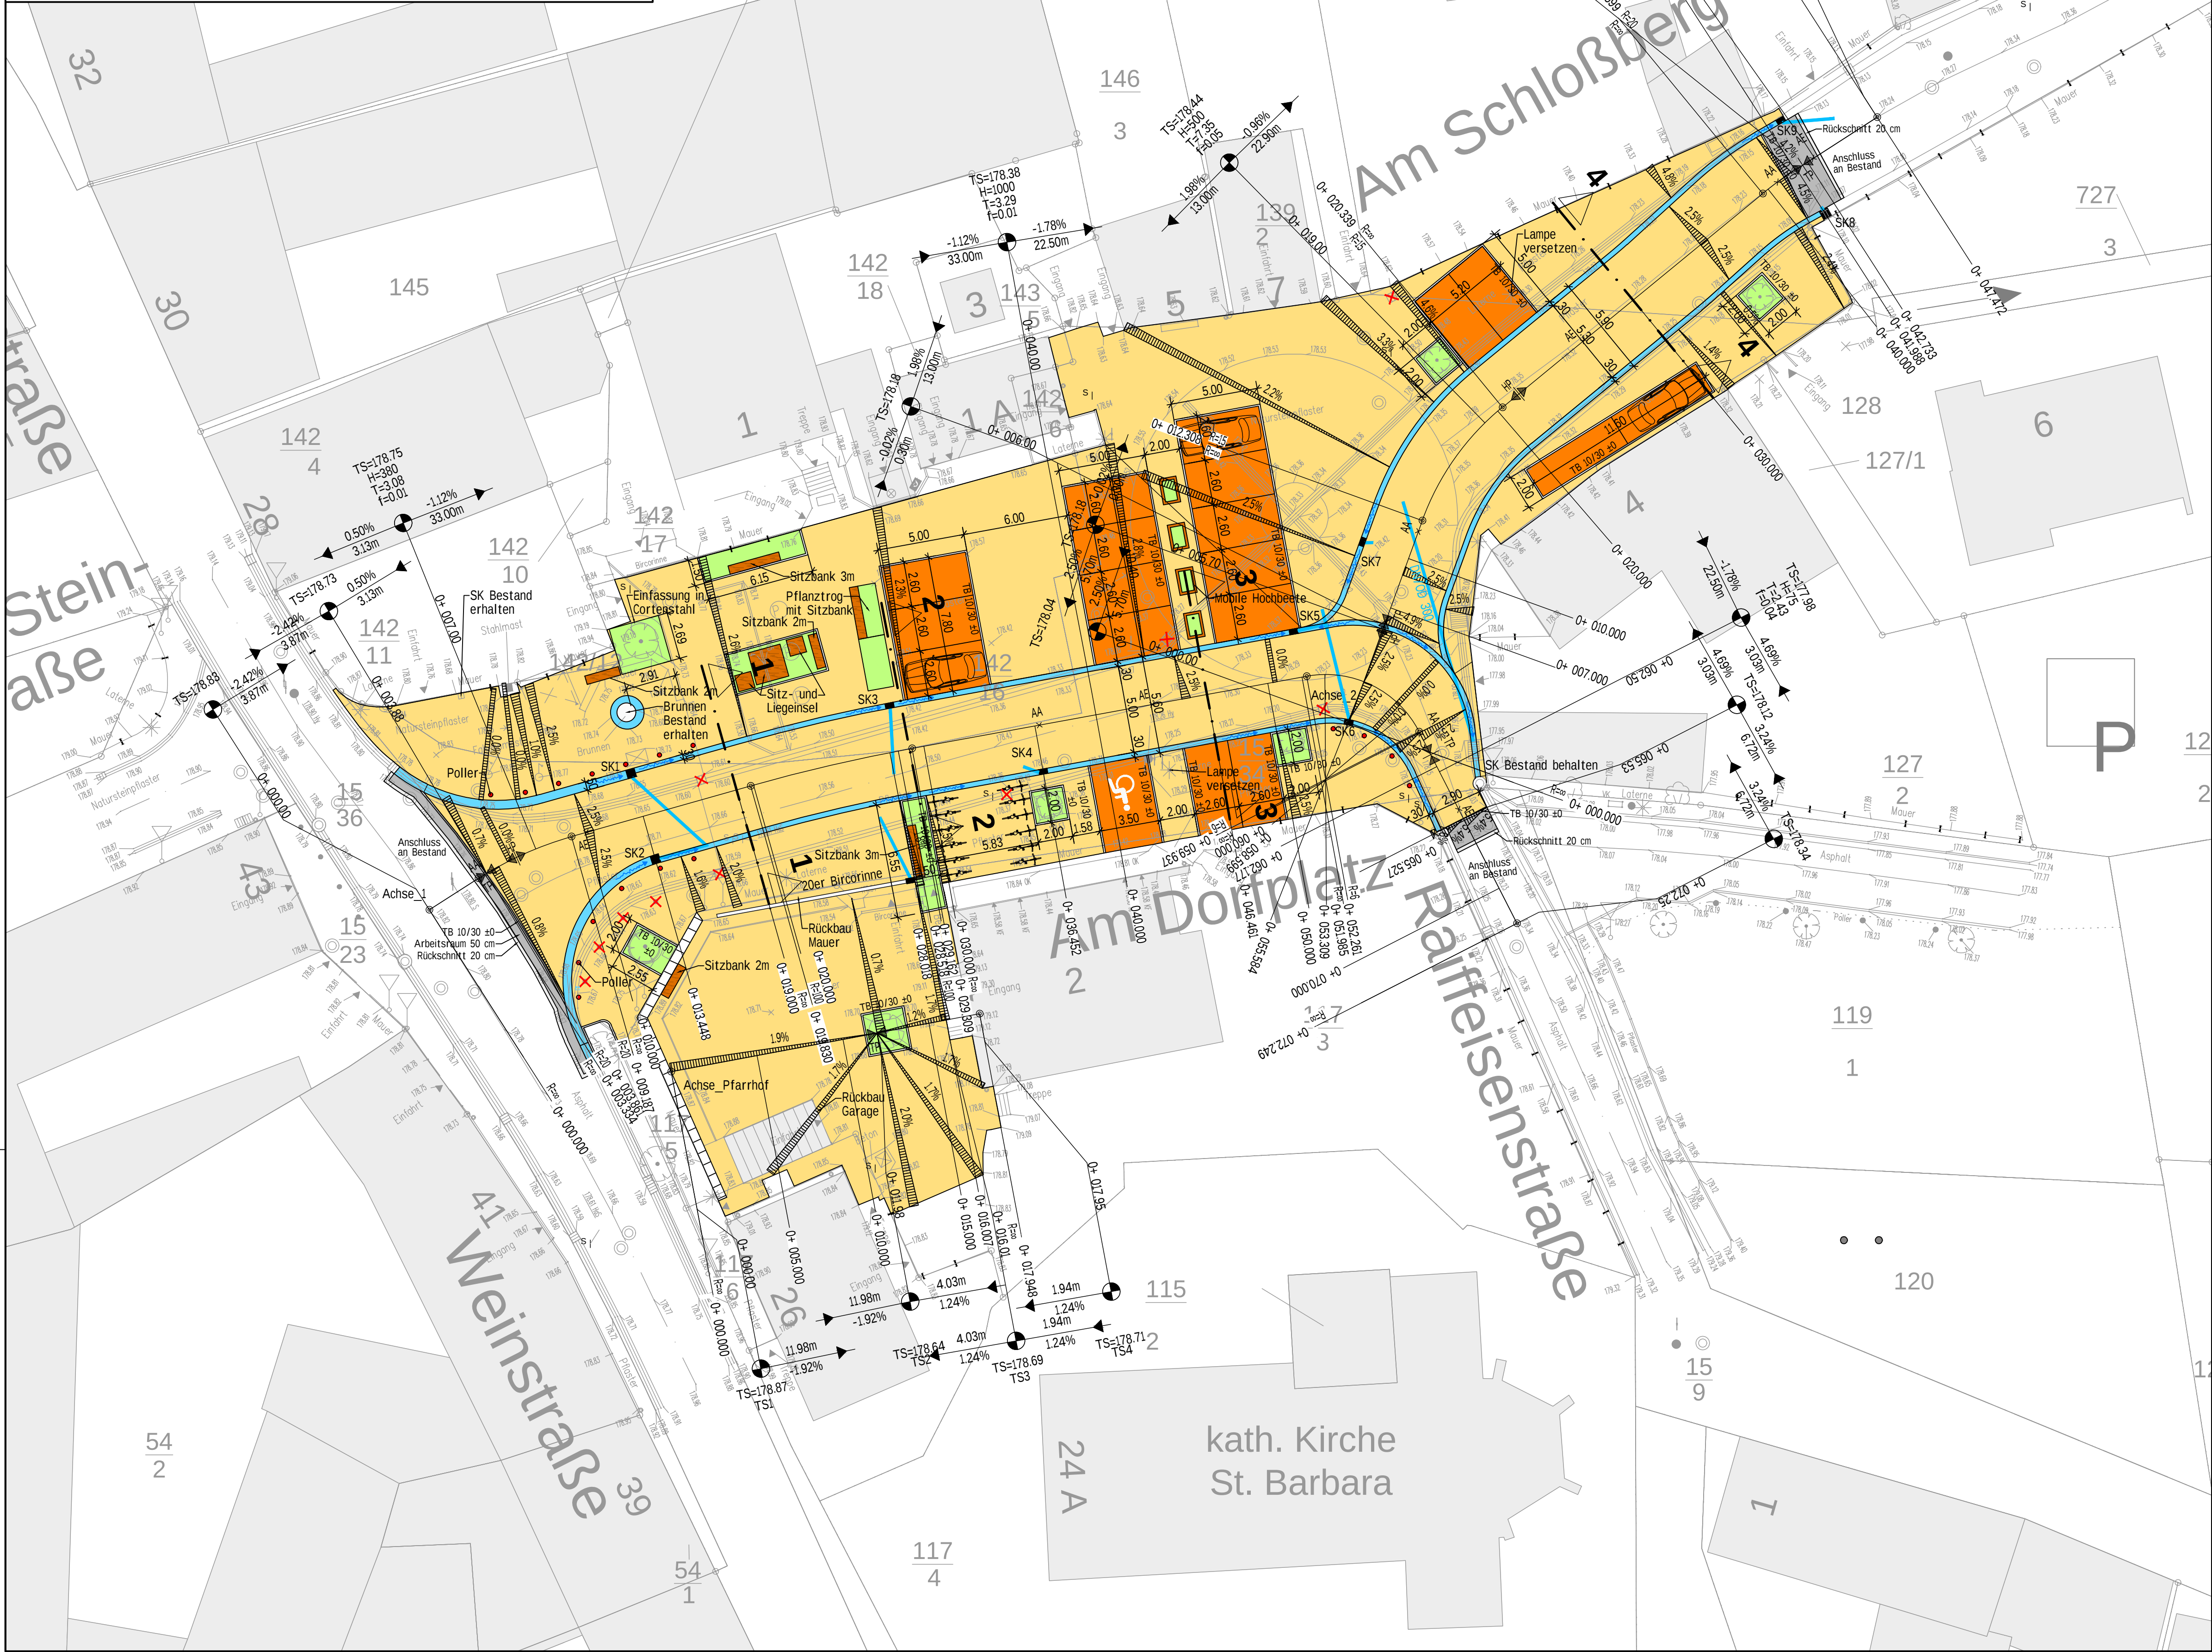

Zeichenerklärung

bestehend geplant

- Asphalt
- Pflastermuldenrinne Farbe: Grau / Grünfläche
- Betonpflaster 10cm, Farbe: muschelkalk
- Betonpflaster Stellplätze 10cm, Farbe: muschelkalk
- Sitzbank, Sitz- und Liegeinsel
- Poller
- Straßenlampen
- Zaun
- Mauer / Mauer Scheibe
- Straßeneinlauf (Höhenangabe am tiefsten Punkt) mit Fließrichtung
- Bergeinlauf
- Tiefpunkt / Hochpunkt
- Straßengefälle
- Tief-, Rund- und Hochbordstein
- Neigungsbrechpunkt mit Angabe Gefälle (-) und Steigung (+) in Prozent, Länge der Gefälle- (Steigungs-) Strecke und Halbmesser
- Höhen in m+NN
- Anschlussleitung Sinkkasten

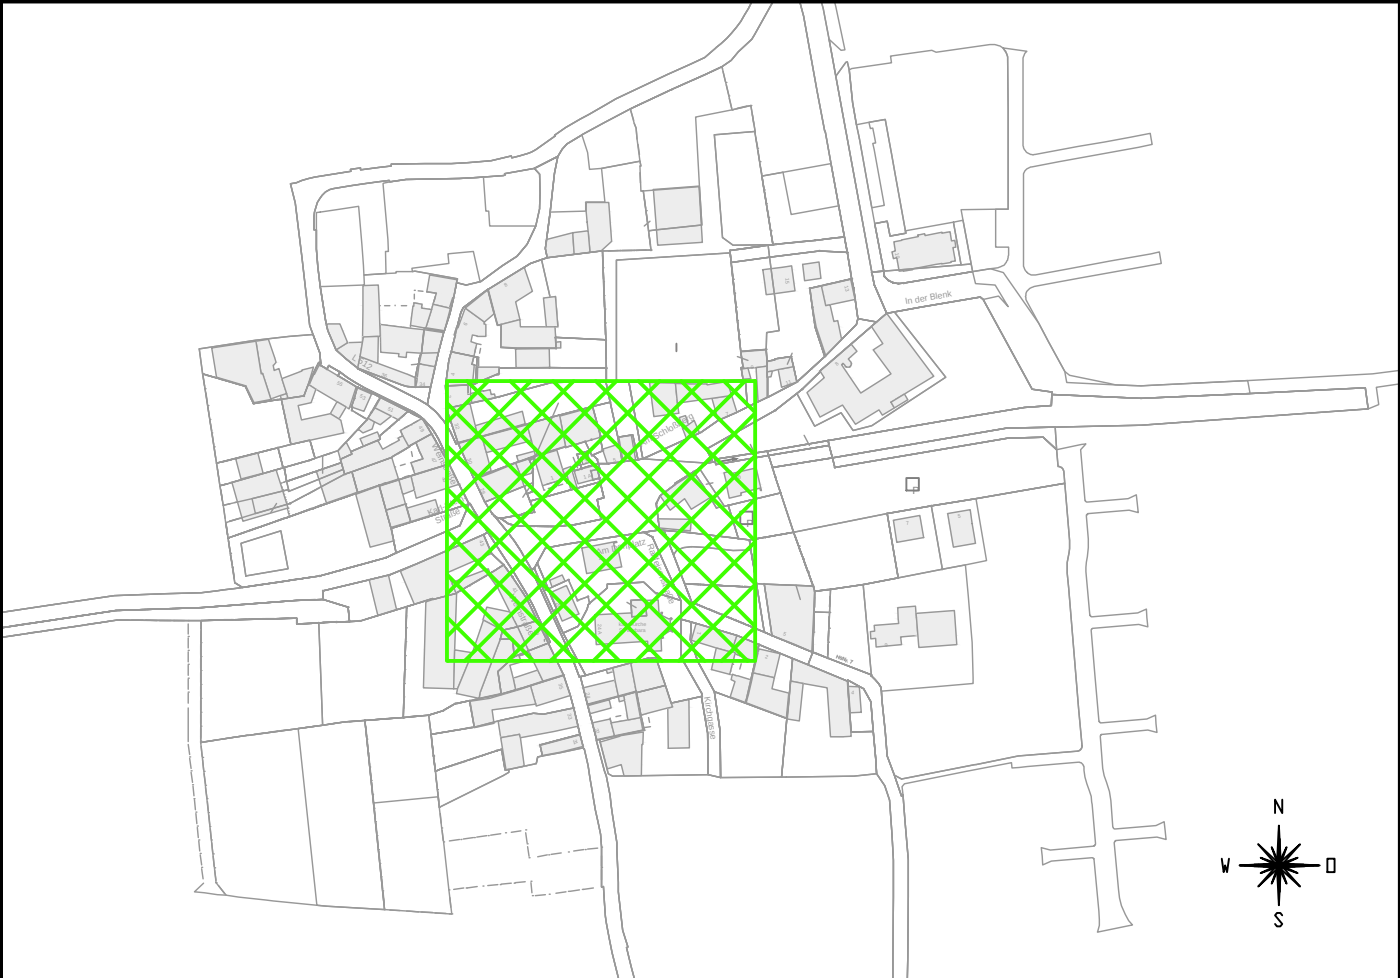

Änderung:	Bezeichnung:	erstellt:	Datum:
Bauvorhaben: Verbandsgemeinde Edenkoben Ortsgemeinde Hainfeld – Dorfplatz Straßenbau – Ausführungsplanung			
Bauherr: Ortsgemeinde Hainfeld			
Zeichnungsinhalt: Lageplan – Planung			
Für den Auftraggeber: OG Hainfeld Ort: Hainfeld Datum:		Für den Auftragnehmer: Ort: Datum:	
bearbeitet:	Datum: August 2026	Name:	Blattgr.: .84x.59m
gezeichnet:	Datum: August 2026	Maßstab: 1:3000; 1:200	Anlage: Planart: Lageplan
geprüft:	Datum: August 2026	Projekt: P2414	Plan-Nr.: 15
Dateiname: S:\Projek24\P2414\DWG\Lage_P2414_STR_plott.dwg			