
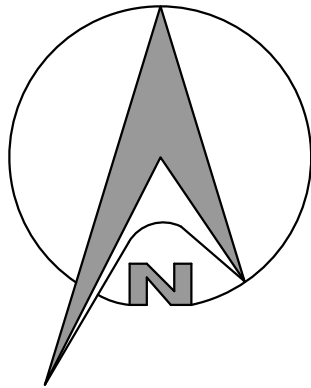


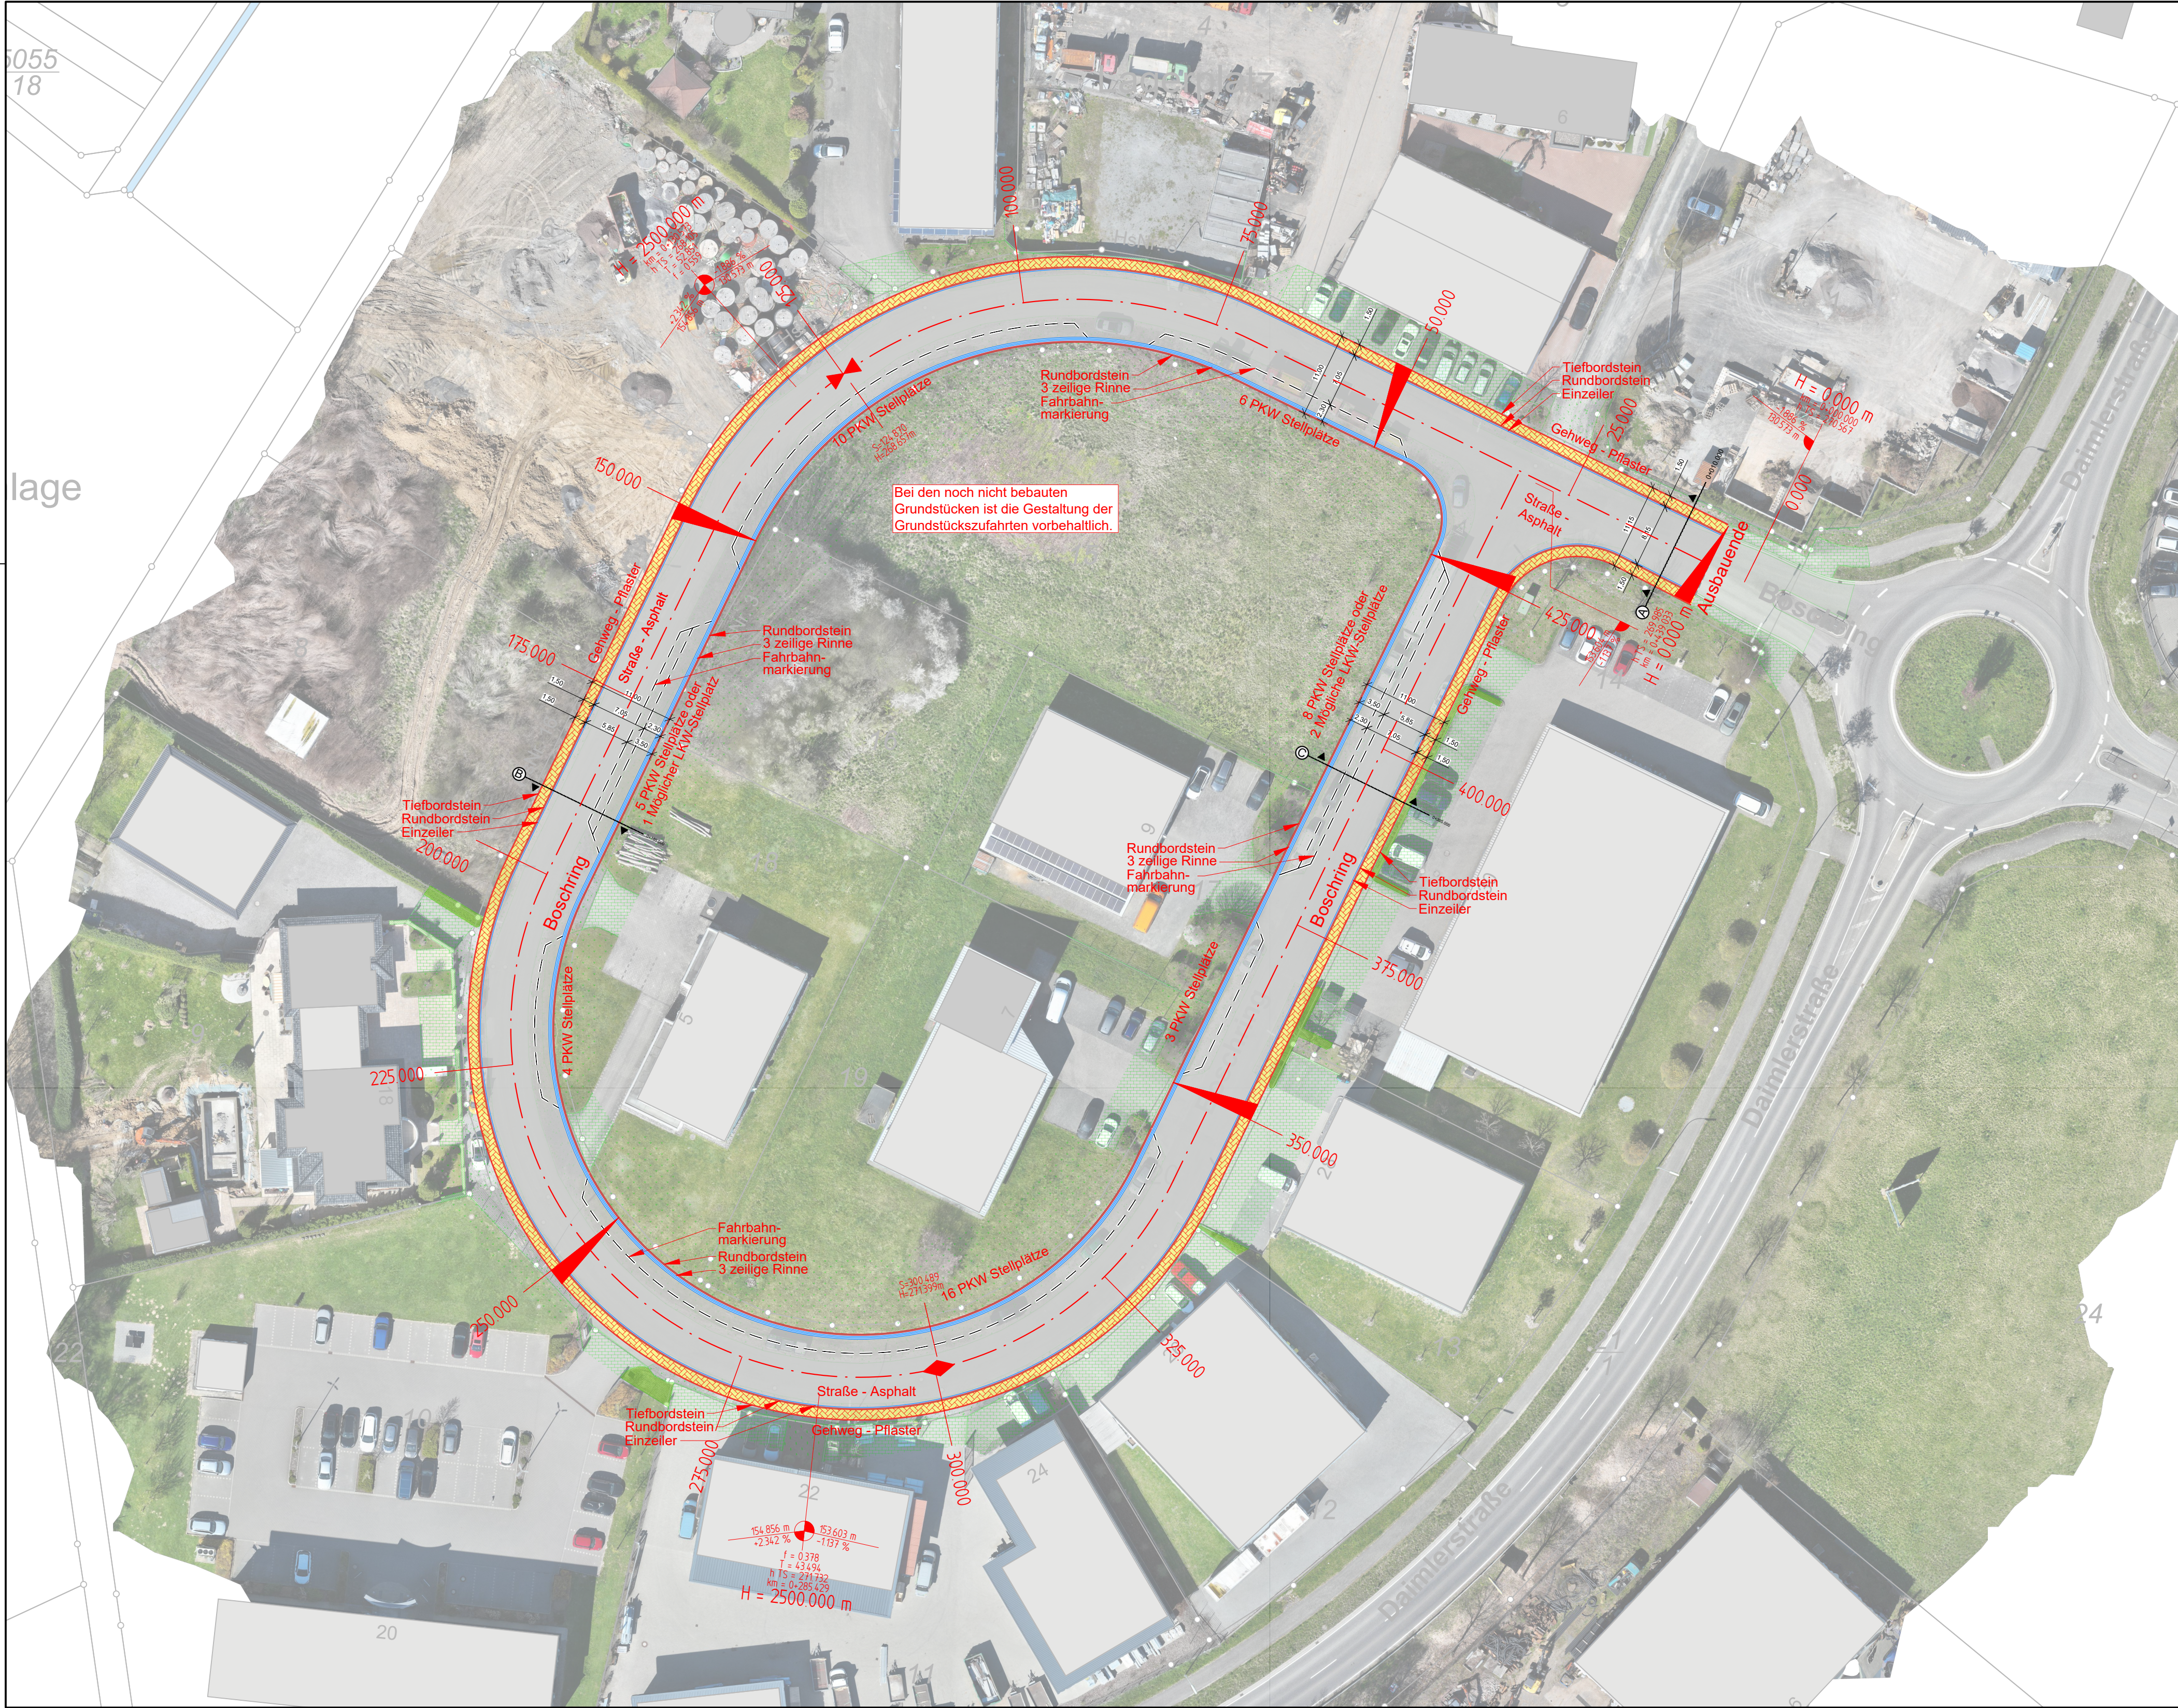

Zeichenerklärung:


- Gepl. Straße
- Gepl. Achse
- Gepl. Tiefbordstein
- Gepl. Rundbord
- Gepl. Einzeler
- Gepl. 3 zeilige Rinne
- Gepl. Fahrbahn (Asphalt)
- Gepl. Gehweg (Pflaster)
- Gepl. Asphaltschnitt
- Gepl. Fahrbahnmarkierung
- Gepl. Bemaßung
- Gepl. Lage der Querschnitte
- Gepl. Straßensinkkasten
- Neigungsbrechpunkt mit Angabe von Gefälle(-) und Steigung(+) in Prozent, Länge der Gefäll- (Steigungs-) Strecke und Halbmesser
- Hochpunkt
- Tiefpunkt
- Fahrbahnquerneigung

Studie

Unternehmen: Finalisierung der Erschließungsanlagen im "Boschring" in der Stadt Wirges Westerwaldkreis

Planart: Lageplan Planung - Variante 2 Verkehrsanlagen

Anlage: 3.2	Maßstab: 1: 500	Datum: Mai 2026	entworfen:
			gezeichnet:
			geprüft:

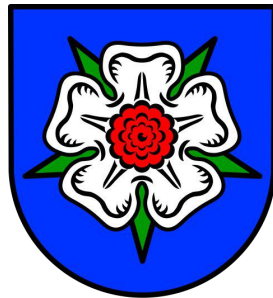

Stadt Wirges

Montchaninplatz 1
56422 Wirges
Tel. 02602 - 60190

stadtspitze@wirges.eu

Unterschrift (Auftraggeber)