


Legende

- geplante Verkehrsflächen bitu. Bauweise
- geplante Verkehrsflächen Pflasterbauweise
- geplante Rinnenanlage
- Rinnenplatten b = 15 cm
- geplante Bordanlagen
- Hoch- und Tiefpunkte
- geplante Straßenentwässerung
- geplante Straßenbeleuchtung

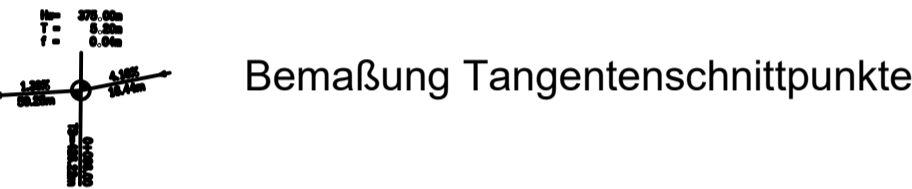

Ausführungsplanung

Ergänzt / Geändert	
Name	Datum

Bauvorhaben ... Erstmalige Erschließung der Gemeindestraße  
"Wiesenweg" in der Ortsgemeinde Ötzingen,  
Verbandsgemeinde Wirges  
Auftraggeber ... Ortsgemeinde Ötzingen,  
Hauptstraße 16, 56244 Ötzingen

Art des Planes  
Lageplan - Teil 1

Projekt Nr. / Plan Nr.

Unterschriften

Maßstab

1 : 250

Datum

Januar 2026

Der Auftraggeber

Der Planer