


Zeichenerklärung:

- Fahrsimulation
- Leitlinie
- Fahrspur 1
- Fahrsimulation
- Leitlinie
- Fahrspur 2

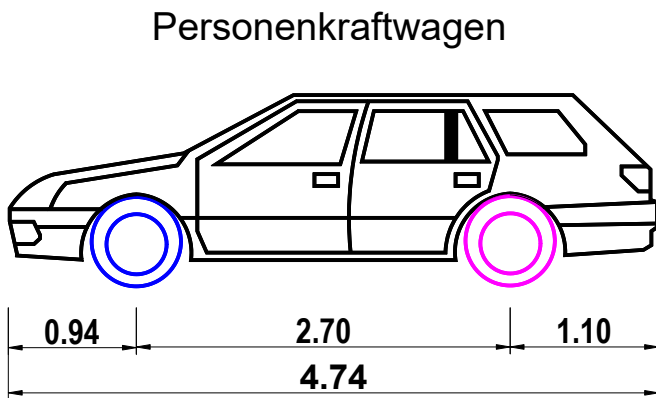

Studie

Unternehmen: Erstellung einer Machbarkeitsstudie zur Sanierung der Kastanienallee in der Ortsgemeinde Dernbach

Planart: Lageplan
Fahrsimulation - PKW

Anlage: 4.2.1	Maßstab: 1: 500	Datum: Oktober 2024	entworfen: F. Gelhard gezeichnet: C. Wagner geprüft: F. Gelhard
---------------	-----------------	---------------------	---

Ortsgemeinde Siershahn

Stetzelmannstr. 10-12
56427 Siershahn
Tel.: 02623 - 951260
Fax. 02623 - 951261
info@siershahn.de

Unterschrift (Auftraggeber)