


Zeichenerklärung:

-  Fahrsimulation
-  Leitlinie
-  Fahrspur 1
-  Fahrspur 2

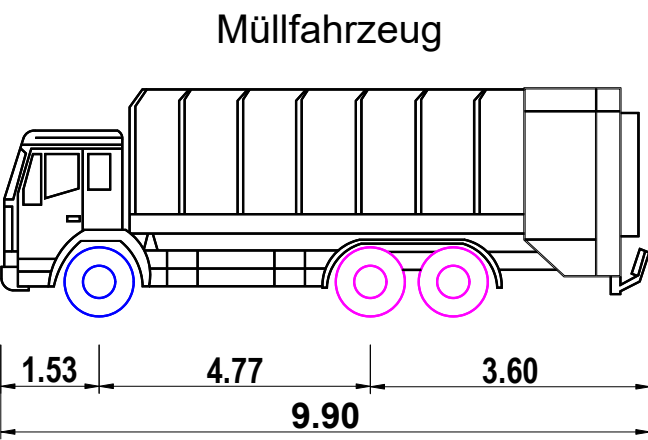

Wochenend- und Ferien


Flur 34

Studie

Unternehmen: Erstellung einer Machbarkeitsstudie zur Sanierung der Kastanienallee in der Ortsgemeinde Siershahn

Planart: Lageplan
Fahrsimulation - Müllfahrzeug

Anlage: 4.2.2	Maßstab: 1: 500	Datum: Oktober 2024	entworfen: <input type="text"/>
			gezeichnet: <input type="text"/>
			geprüft: <input type="text"/>

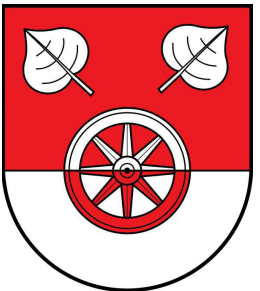

Ortsgemeinde Siershahn

Stetzelmannstr. 10-12
56427 Siershahn
Tel.: 02623 - 951260
Fax. 02623 - 951261
info@siershahn.de

Unterschrift (Auftraggeber)