


Lageplanausschnitt

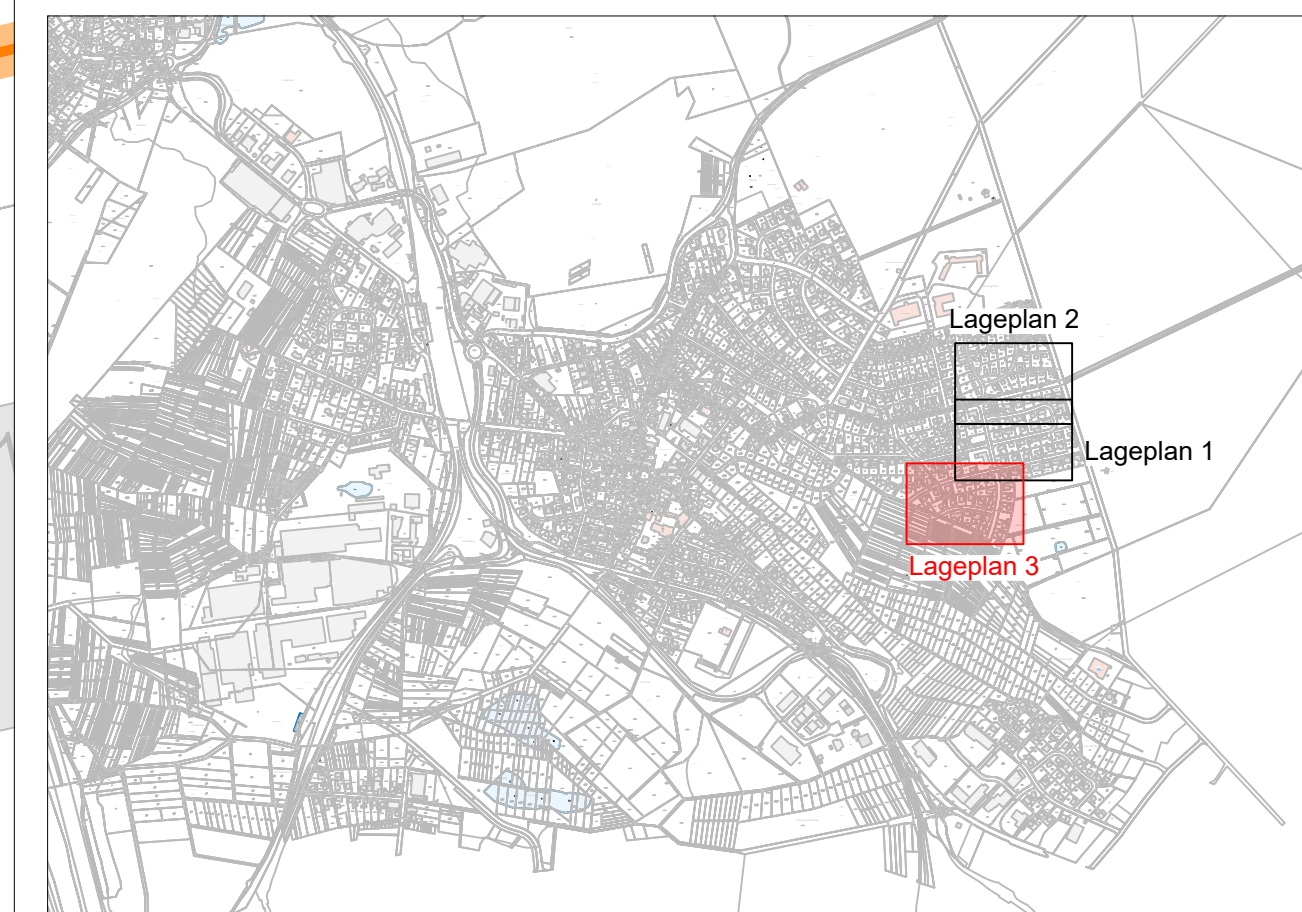

Zeichenerklärung Kanalisation:

	Best. Mischwasserschacht mit Deckel-, Gelände-, Sohlhöhe und Schachttiefe		Straßenaufbau
	Best. Mischwasserhaltung mit Länge, DN, Gefälle und Fließrichtung		Gebäudeanschluss
	Best. Regenwasserschacht mit Deckel-, Gelände-, Sohlhöhe und Schachttiefe		Ein- / Auslauf
	Best. Regenwasserhaltung mit Länge, DN, Gefälle und Fließrichtung		Regenfallrohr
	Best. Schmutzwasserschacht mit Deckel-, Gelände-, Sohlhöhe und Schachttiefe		Punkt, nicht bekannt, weiterer Verlauf nicht bekannt
	Best. Schmutzwasserhaltung mit Länge, DN, Gefälle und Fließrichtung		Rohrende verschlossen
	Best. verdämmter Kanalschacht mit Deckel-, Gelände-, Sohlhöhe und Schachttiefe		Zu- / Ablauf Versickerungs- / Regenwassernutzungsanlage
	Best. verdämmte Kanalanleitung mit Länge, DN, Gefälle und Fließrichtung		Drainage Anfang
	Best. Druckleitung mit Deckel-, Gelände-, Sohlhöhe und Schachttiefe		verdeckter Schacht
	Best. Druckleitungshaltung mit Länge, DN, Gefälle und Fließrichtung		

Zustandsbewertung :

(Schadensklassen nach ISYBAU 2006/2015)

	Schadensklasse 0 (Schacht / Haltung / Anschlusseleitung)
	Schadensklasse 1 (Schacht / Haltung / Anschlusseleitung)
	Schadensklasse 2 (Schacht / Haltung / Anschlusseleitung)
	Schadensklasse 3 (Schacht / Haltung / Anschlusseleitung)
	Schadensklasse 4 (Schacht / Haltung / Anschlusseleitung)
	Schadensklasse 5 (Schacht / Haltung / Anschlusseleitung)
	Befahrung vom Hauptkanal bzw. Anschlussleitung liegt nicht vor

Sanierungsarten:

	Neubau (baulich)
	Inliner (Renovierung)
	Einzelschadensanierung (Reparatur)
	Neubau (hydraulisch)
	Stilllegung
	keine Maßnahme

nur zu Kalkulationszwecken

Ausführungsplanung

Unternehmen: Verbandsgemeindewerke Wirges
Kanalsanierung geschlossene Bauweise 2026
Ortsgemeinde Siershahn

Planart: Lageplan 3
Zugänglichkeit der Schachtbauwerke

Anlage: 3.3.3	Maßstab: 1: 250	Datum: März 2026	entworfen: gezeichnet: geprüft:
----------------------	-----------------	------------------	---------------------------------------



Verbandsgemeindewerke Wirges

Bahnhofstraße 28
56422 Wirges
Tel. 02602 - 689 - 0
Fax. 02602 - 689 - 177
info@wirges.de

Unterschrift (Auftraggeber)