


Lageplanausschnitt

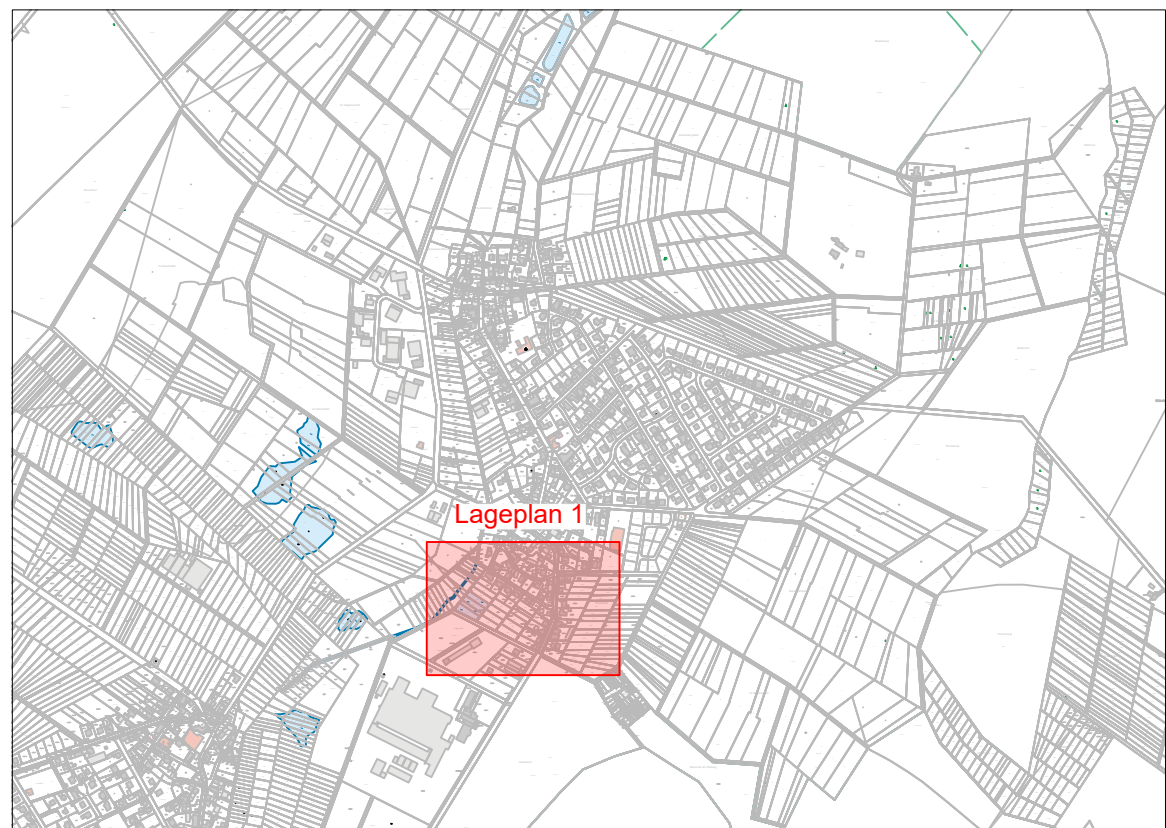

Zeichenerklärung Kanalisation:

-   
Best. Mischwasserschacht  
mit Deckel-, Gelände-, Sohlhöhe und Schachtiefe

  
Best. Mischwasserhaltung  
mit Länge, DN, Gefälle und Fließrichtung

  
Best. Regenwasserschacht  
mit Deckel-, Gelände-, Sohlhöhe und Schachtiefe

  
Best. Regenwasserhaltung  
mit Länge, DN, Gefälle und Fließrichtung

  
Best. Schmutzwasserschacht  
mit Deckel-, Gelände-, Sohlhöhe und Schachtiefe

  
Best. Schmutzwasserhaltung  
mit Länge, DN, Gefälle und Fließrichtung

  
Best. verdämmter Kanalschacht  
mit Deckel-, Gelände-, Sohlhöhe und Schachtiefe

  
Best. verdämmte Kanalhaltung  
mit Länge, DN, Gefälle und Fließrichtung

  
Best. Druckleitung  
mit Deckel-, Gelände-, Sohlhöhe und Schachtiefe

  
Best. Druckleitungshaltung  
mit Länge, DN, Gefälle und Fließrichtung
- Straßenablauf

Gebäudeanschluss

Ein- / Auslauf

Regenfallrohr

Punkt, nicht bekannt,  
weiterer Verlauf nicht bekannt

Rohrende verschlossen

Zu- / Ablauf Versickerungs- /  
Regenwassernutzungsanlage

Drainage Anfang

verdeckter Schacht

nur zu Kalkulationszwecken

Ausführungsplanung

Unternehmen: Verbandsgemeindewerke Wirges  
Kanalsanierung geschlossene Bauweise 2026  
Ortsgemeinde Otzingen

Planart: Lageplan  
Bestand

|             |                 |                  |                                  |
|-------------|-----------------|------------------|----------------------------------|
| Anlage: 3.1 | Maßstab: 1: 250 | Datum: März 2026 | entworfen: <input type="text"/>  |
|             |                 |                  | gezeichnet: <input type="text"/> |
|             |                 |                  | geprüft: <input type="text"/>    |



**Verbandsgemeindewerke  
Wirges**  
Bahnhofstraße 28  
56422 Wirges  
Tel. 02602 - 689 - 0  
Fax. 02602 - 689 - 177  
info@wirges.de

Unterschrift (Auftraggeber)