



Schnitt A - A

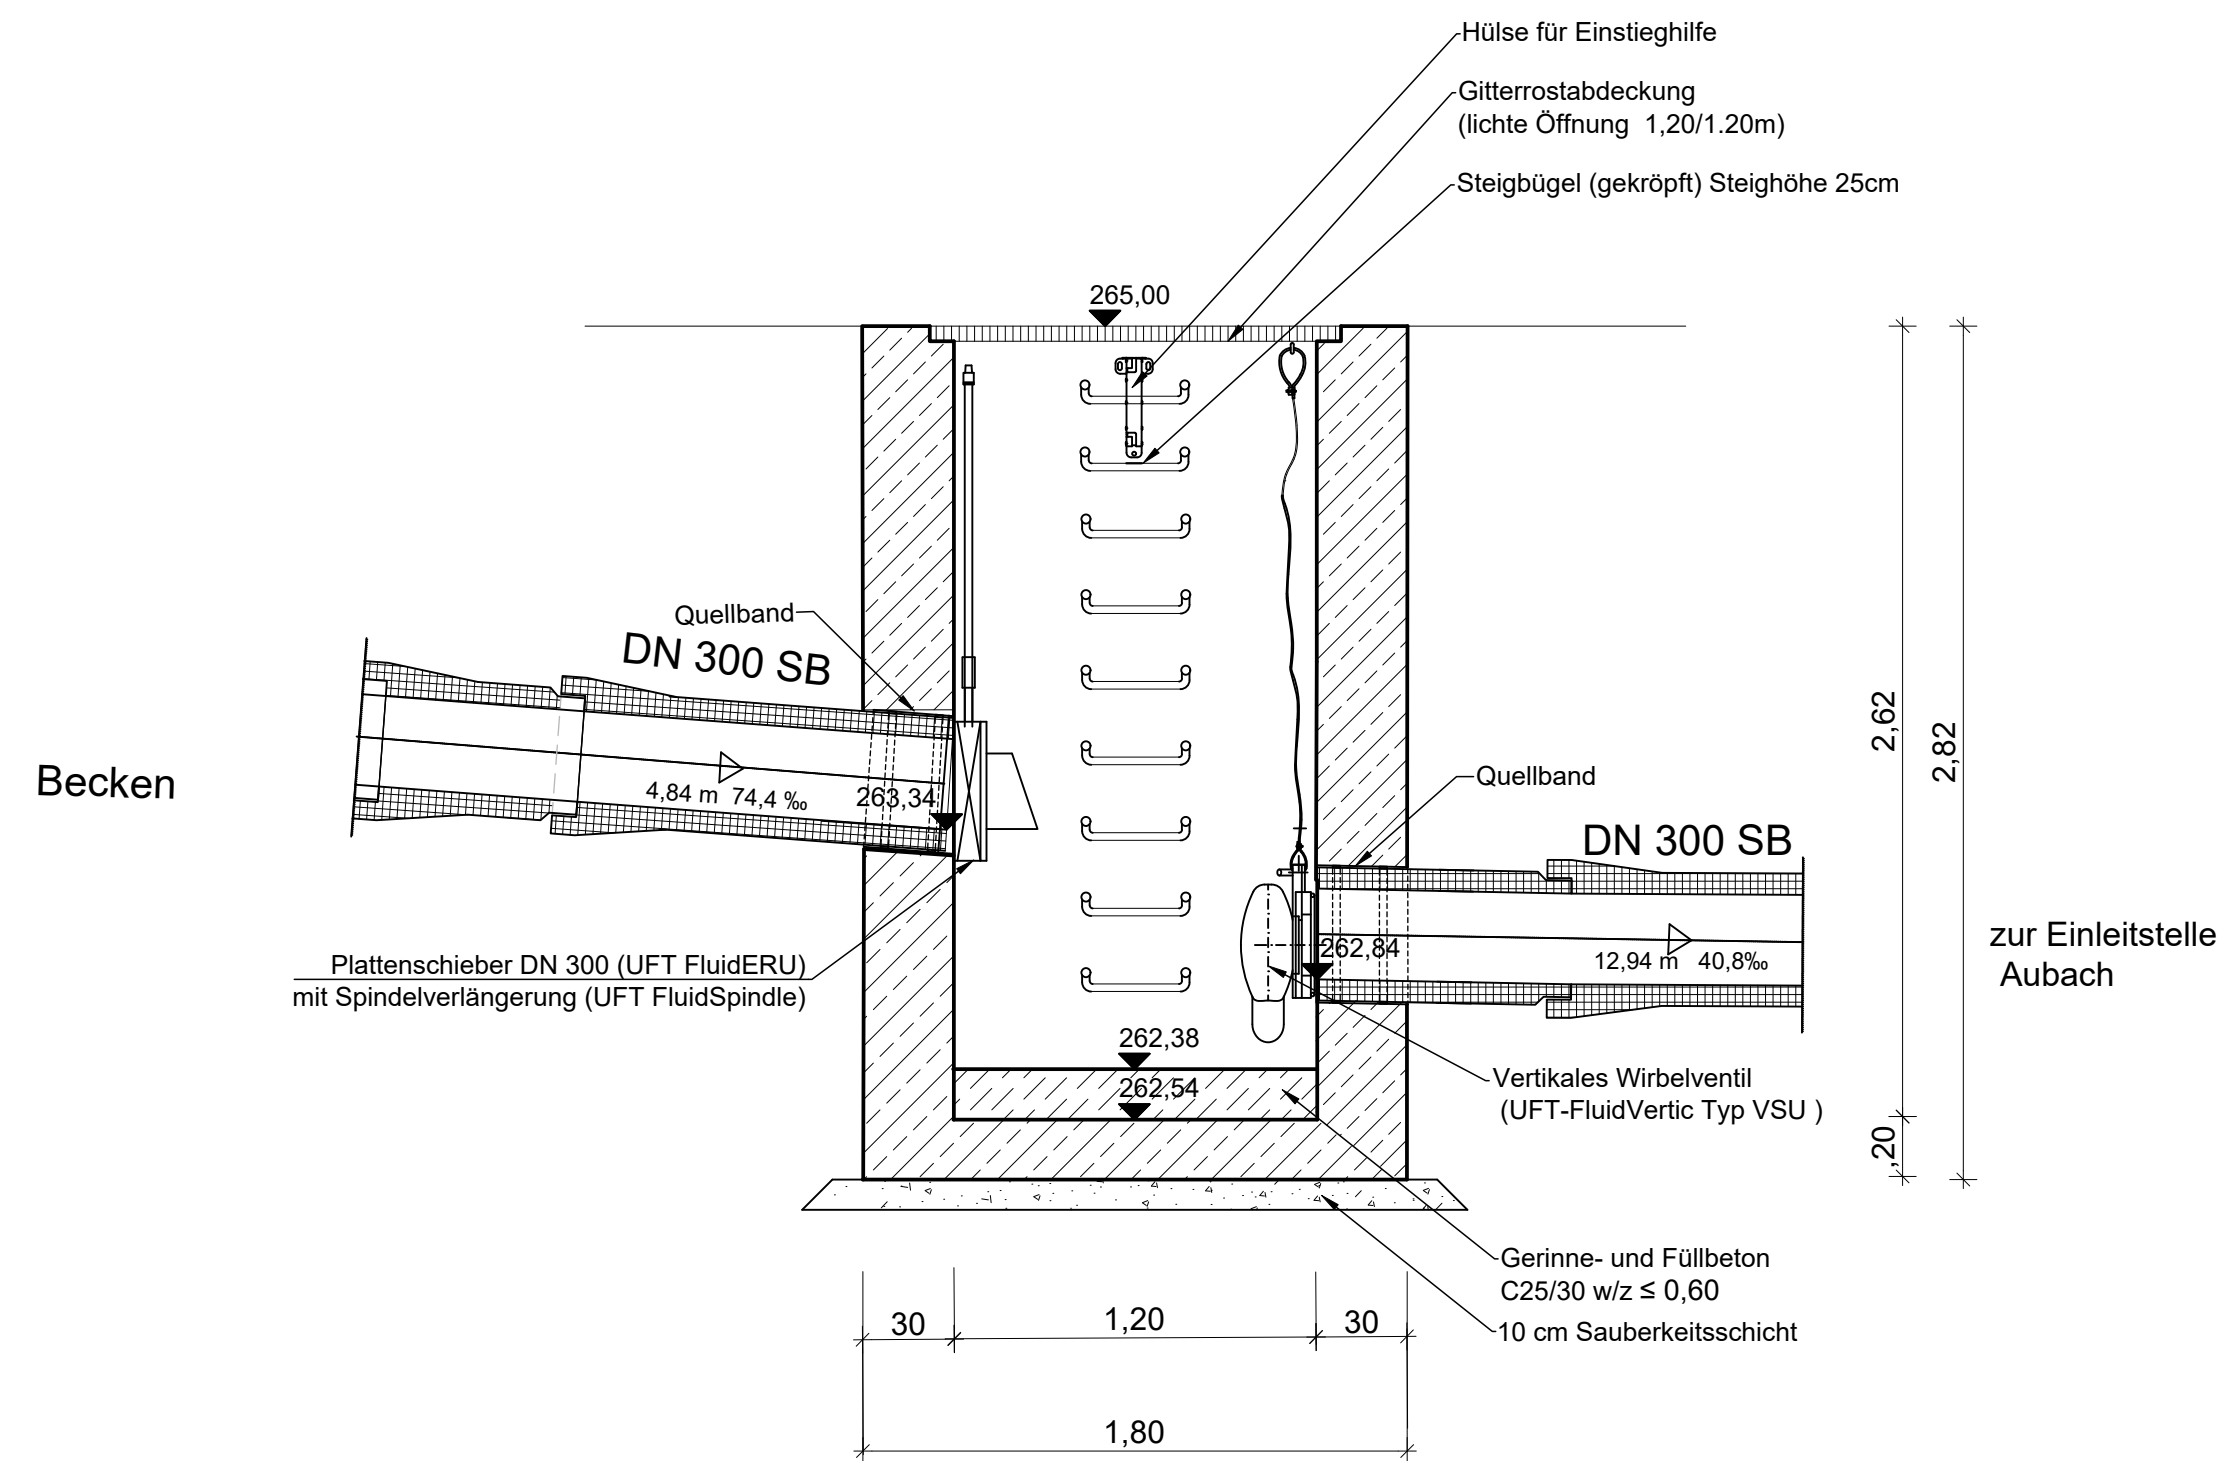

Grundriss

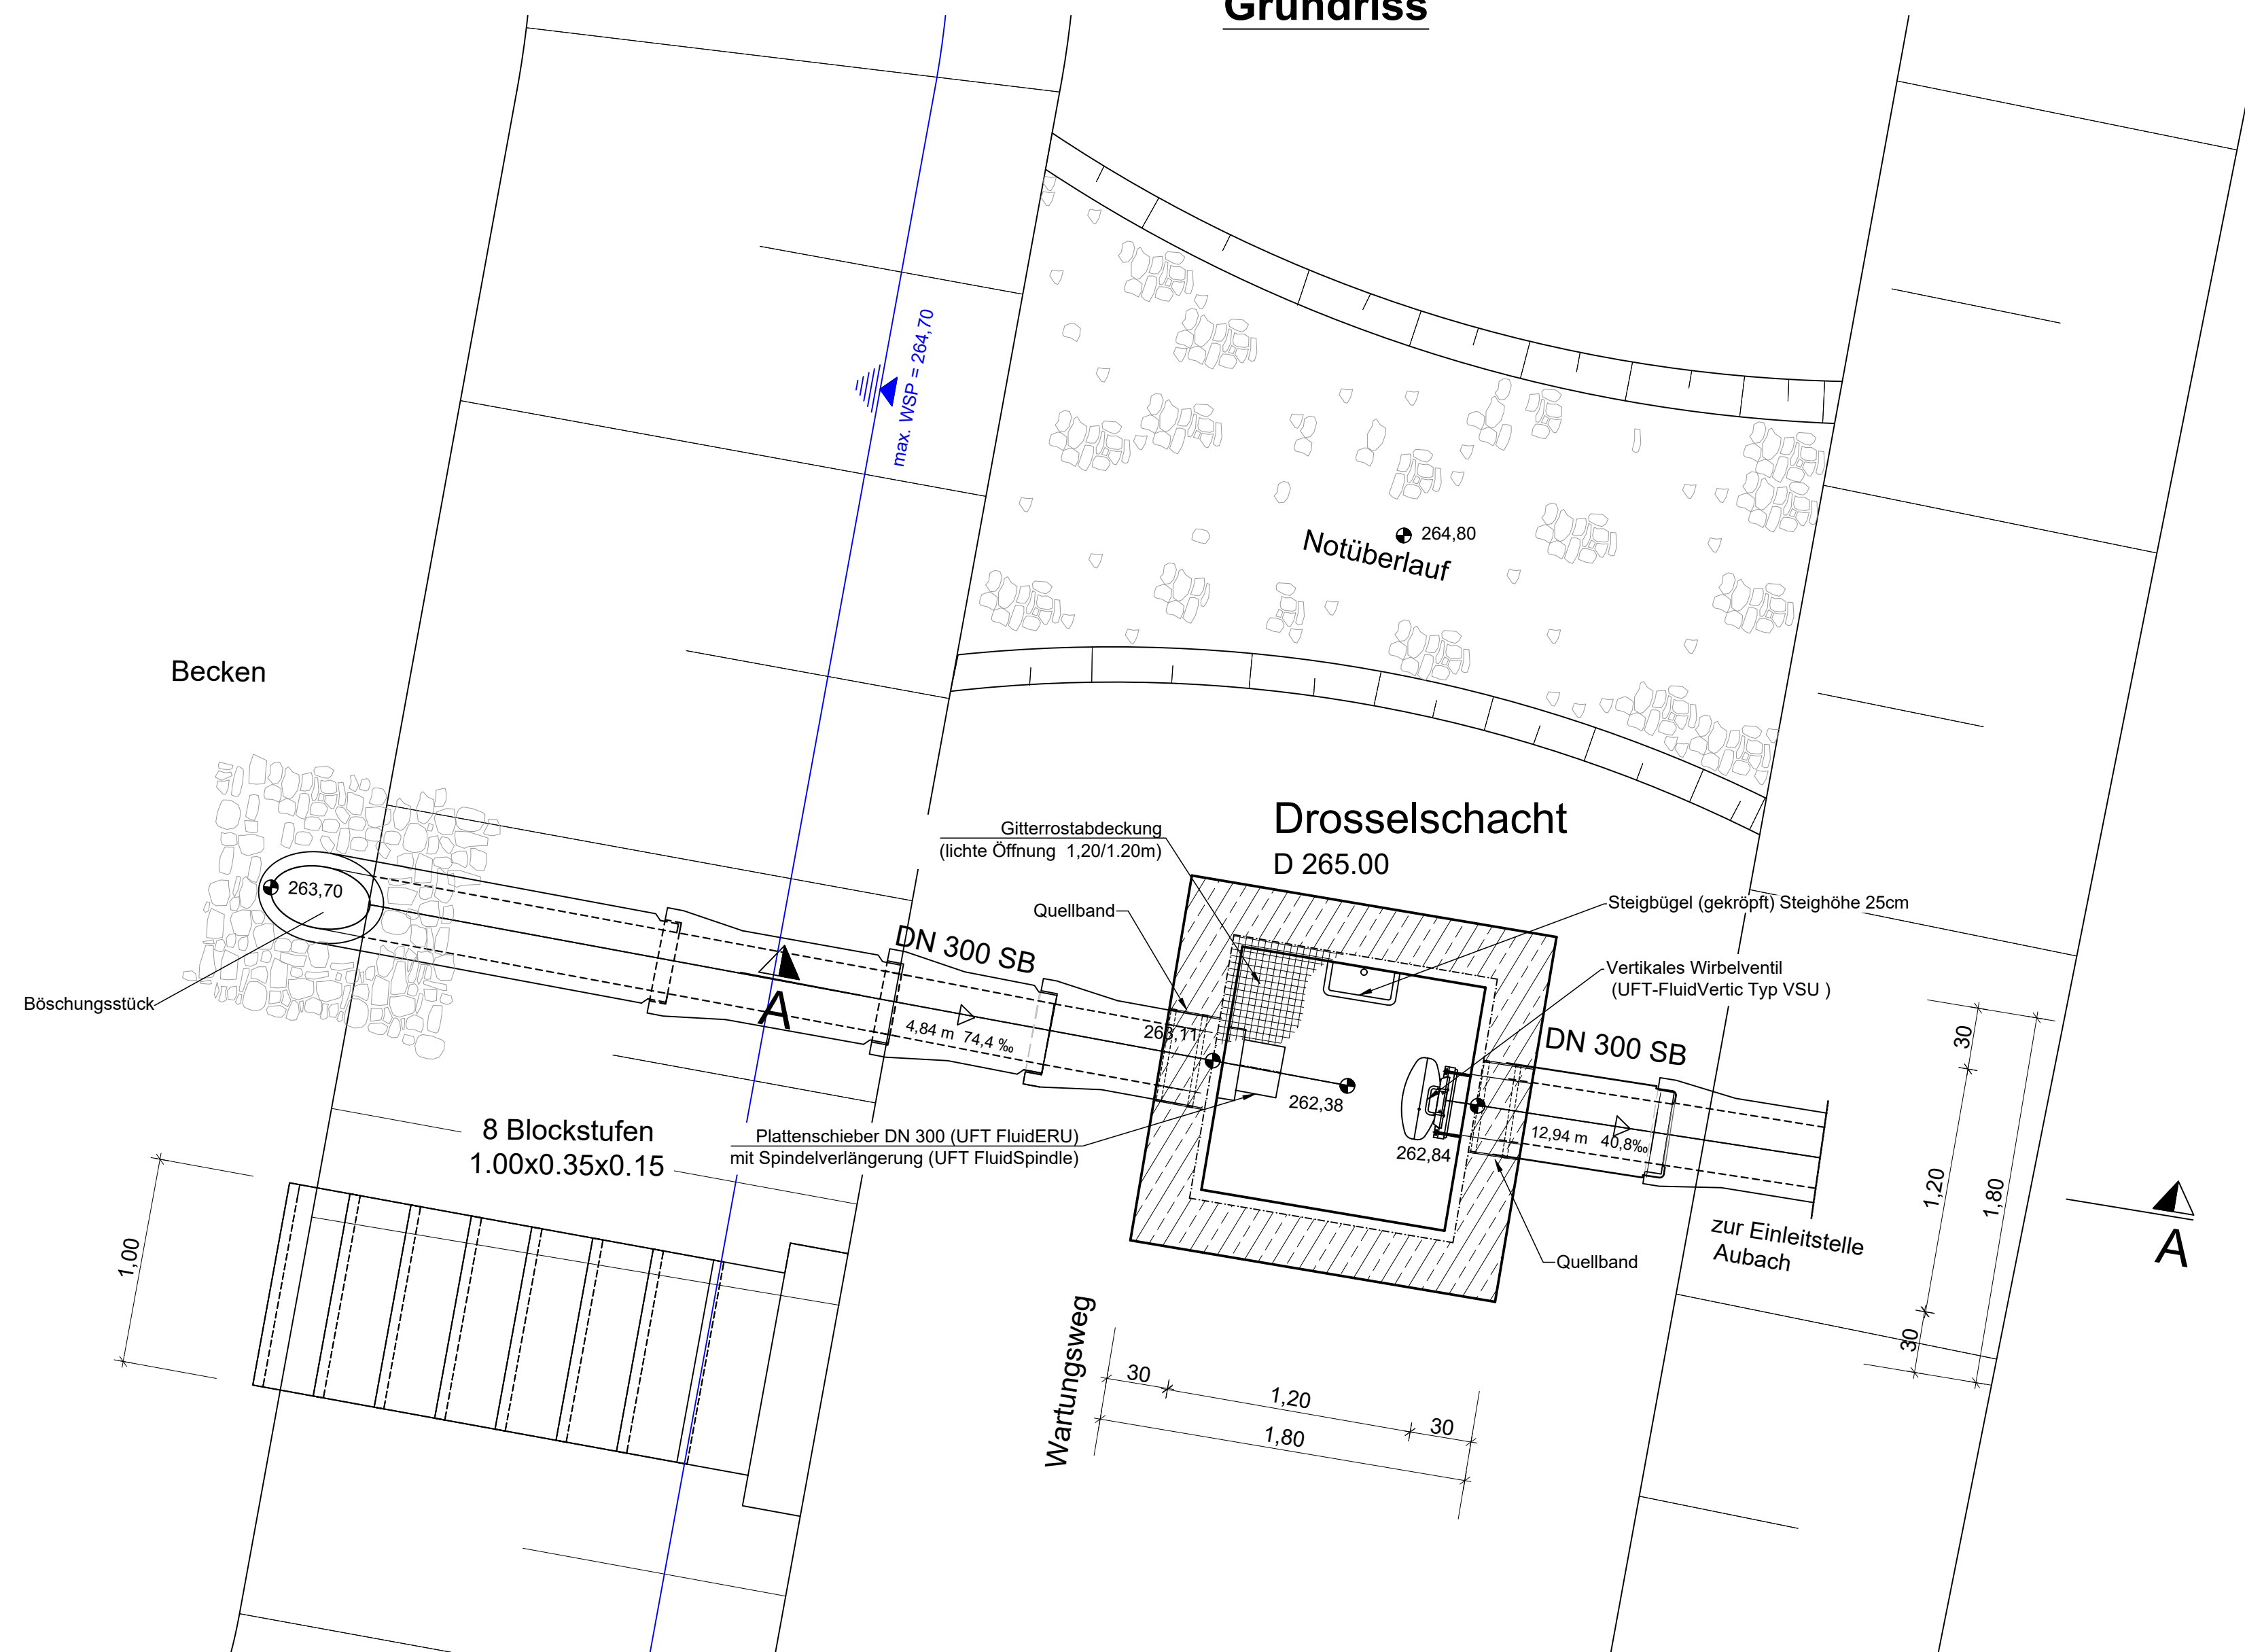

nur zu Kalkulationszwecken

Ausschreibung

Unternehmen: Erschließung des Neubaugebietes "Am Heidchen" in der Ortsgemeinde Bannberscheid Westerwaldkreis

Planart: Bauwerkszeichnung Drosselbauwerk Ingenieurbauwerke

Anlage: 3.10	Maßstab: 1: 25	Datum: März 2026	entworfen: <input type="text"/>
			gezeichnet: <input type="text"/>
			geprüft: <input type="text"/>

Verbandsgemeindewerke Wirges
Bahnhofstraße 28
56422 Wirges
Tel. 02602 - 689 - 0
Fax. 02602 - 689 - 177
info@wirges.de