


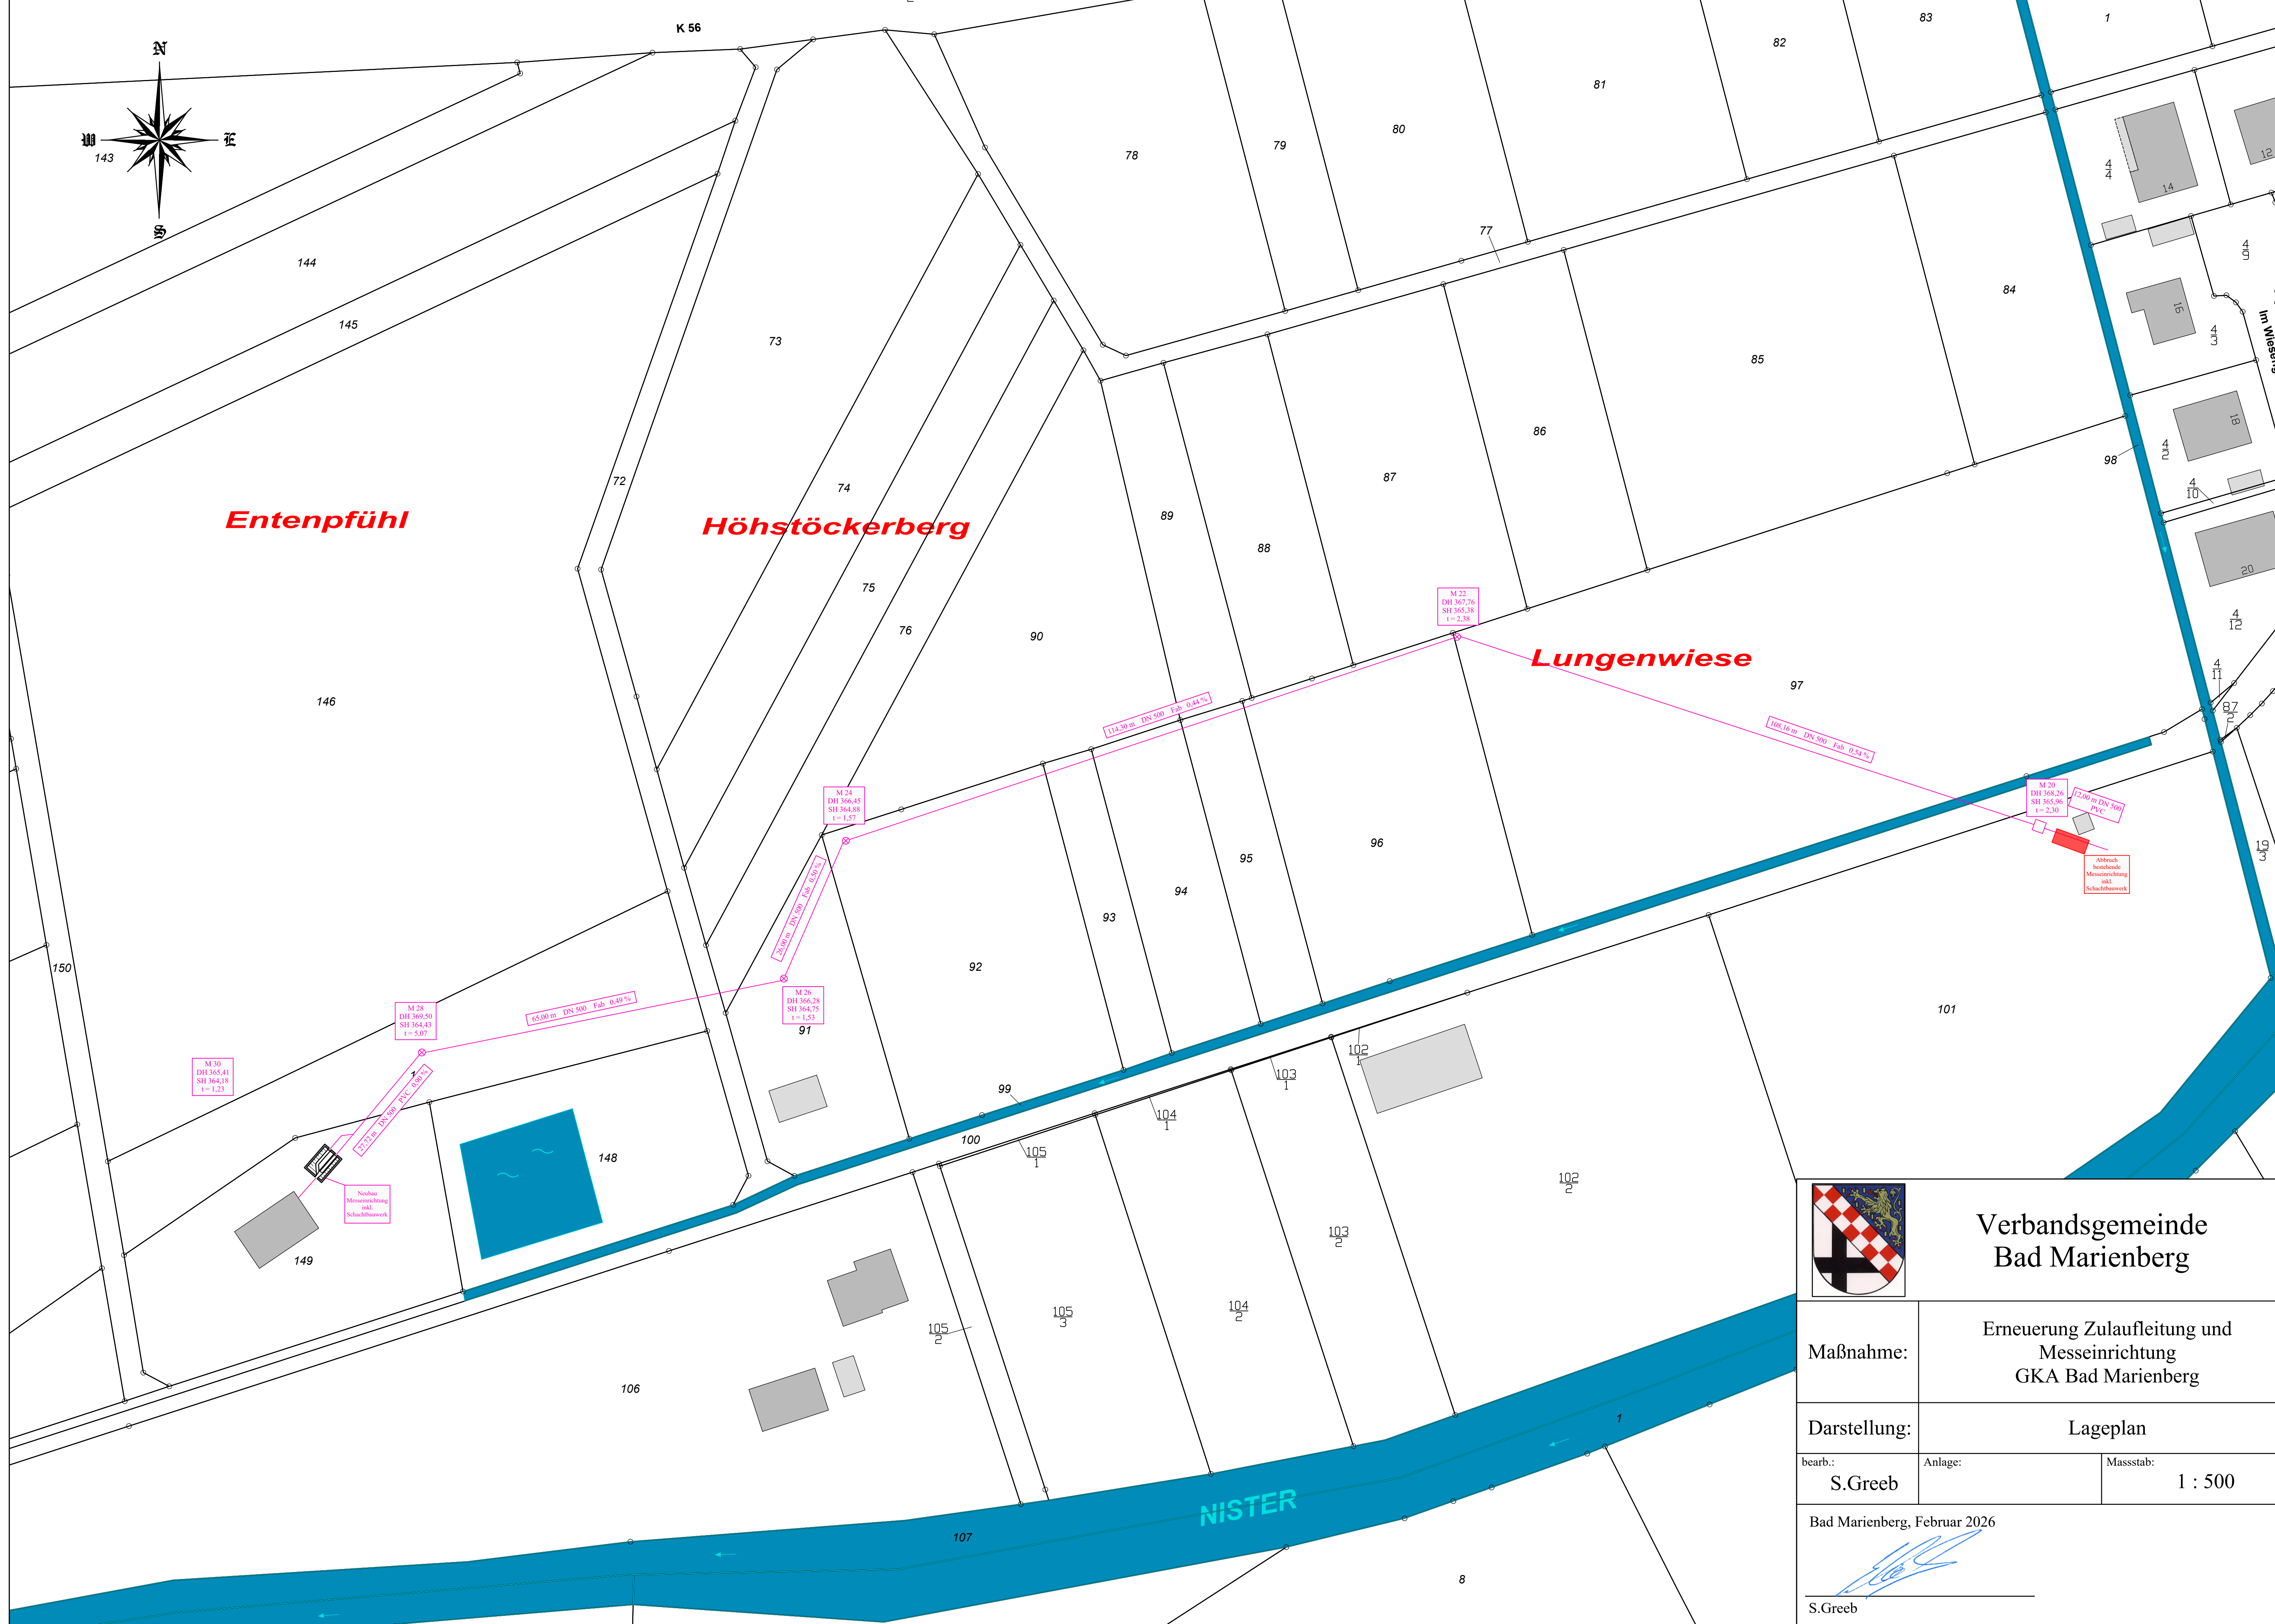

Verbandsgemeinde Bad Marienberg

Maßnahme:

Erneuerung Zulaufleitung und
Messeinrichtung
GKA Bad Marienberg

Darstellung:

Lageplan

bearb.:
S.Greeb

Anlage:

Maßstab:
1 : 500

Bad Marienberg, Februar 2026

S.Greeb