


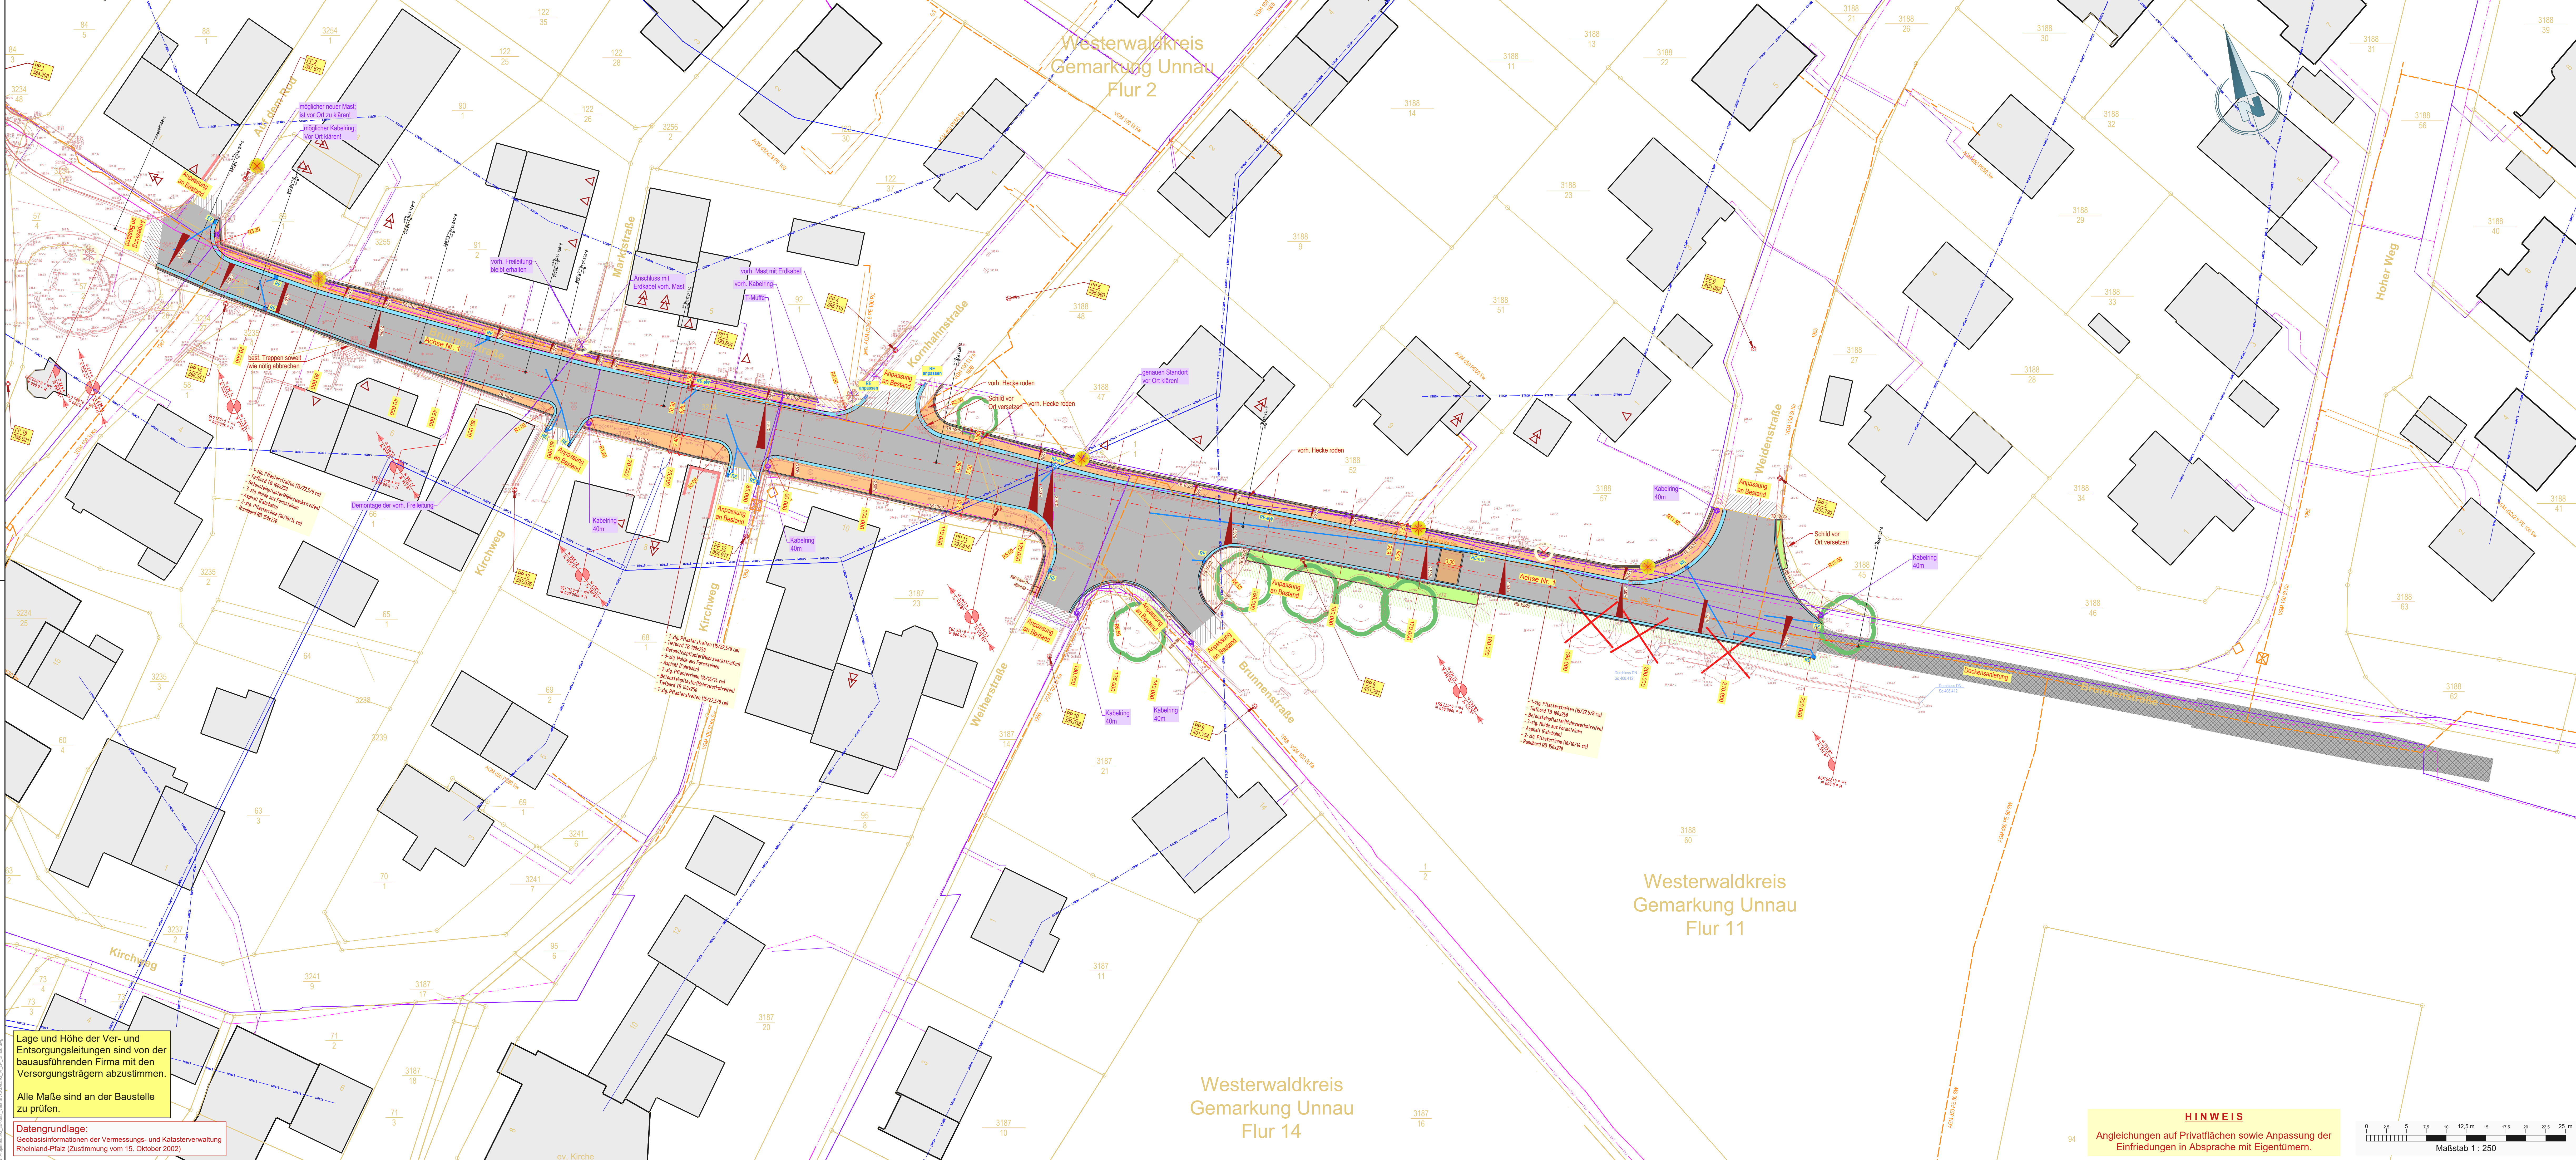

Lage und Höhe der Ver- und Entsorgungsleitungen sind von der bauausführenden Firma mit den Versorgungsträgern abzustimmen.

Alle Maße sind an der Baustelle zu prüfen.

Datengrundlage:
Geobasisinformationen der Vermessungs- und Katasterverwaltung Rheinland-Pfalz (Zustimmung vom 15. Oktober 2002)

HINWEIS
Angelegungen auf Privatflächen sowie Anpassung der Einfriedungen in Absprache mit Eigentümern.

0 3,5 5 7,5 10 12,5 15 17,5 20 22,5 25 m
Maßstab 1 : 250

ZEICHENERKLÄRUNG

Wohn-/Wirtschaftsgebäude vermessene Gebäudesite	Böschung oben/ Böschung unten	KVZ
Flurstücksgrenze mit Grenzpunkt	Laubbaum/Nadelbaum	Beschreibung
Flurstücksgrenze mit Grenzpunkt	Treppenanlage Stufen vermaßen	Strauch
Flurstücksgrenze mit Grenzpunkt	Einfahrt/Zufahrt	Heizmast
Flurstücksgrenze mit Grenzpunkt	Eingang/Zugang	Gas-Fertigung
Flurstücksgrenze mit Grenzpunkt	Verschneidungspunkt	Schacht (quadratisch)
Flurstücksgrenze mit Grenzpunkt	Zaun	Durchlass
Flurstücksgrenze mit Grenzpunkt	Mauer oben/Breite/OK Mauer Mitte/Mauer unten	Schieber
Flurstücksgrenze mit Grenzpunkt	Hecke Laub/Nadel	Hydrant
Flurstücksgrenze mit Grenzpunkt	Bewuchsrand	Regenlauf
Flurstücksgrenze mit Grenzpunkt	Höhenlinien	Polygonpunkt mit Höhenangabe (m ü. NN)

Versorgungsleitungen (Bestand)

Die Versorgungsleitungen wurden nachrichtlich und ohne Gewähr für deren **genaue Lage übernommen**
(Art und Dimensionen der Leitungen siehe Pläne der Versorgungsträger)

vom Telekomunikationsleitung (Daten Deutsche Telekom)	vom Engelleitung (WW-Netz Betdorf)
vom Telekomunikationsleitung (Daten Vodafone)	vom Stromleitung (Daten ENM)

Planung (Straße)

1-ldg. Pflasterstein (15x22,5x8 cm) Tafelfeld TB 100/250 Mehrzweckstreifen / Betonsteinpflaster 3-ldg. Muldenrinne aus Formstein (ca. 50 cm)	Neigungsrichtung mit Angabe von Gefälle (-) und Steigung (+) in Prozent Stärke und Höhenmesser Station und Tangente
Fahrbahn Asphalt	Querneigung
2-ldg. Pflasterstein (15x15x14 cm) Rundbord RB 150/220 Grünfläche	Regenlauf mit Anschlussleitung
Deckensanierung	Regenlauf mit erhöhter Wasseraufnahme
Angeleitung (Asphalt)	vom Baum entfernt
Angeleitung (Grün)	vom Leuchte entfernt
	Leuchtenstandort
	Beleuchtungskabel
	vom Laubbaum zu erhalten

Übersichtskarte

Auszug aus der Topographischen Karte 1 : 25.000 - LANIS-RLP
Datengrundlage: Geobasisinformationen der Vermessungs- und Katasterverwaltung Rheinland-Pfalz
(Zustimmung vom 15. Oktober 2002)

M. 1 : 25.000

Nur für Ausschreibungszwecke!
07.07.2026

AUSFÜHRUNGSPLANUNG

Ortsgemeinde Unnau
Verbandsgemeinde Bad Marienberg

**Ausbau
"Brunnenstraße" (Teilstück)**

Lageplan

Für die Planung: Unnau, Für die Ortsgemeinde:

Anlage	2
Blatt Nr.	
Projekt-Nr.	0693.25
bearbeitet	
gezeichnet	
Maßstab	1 : 250