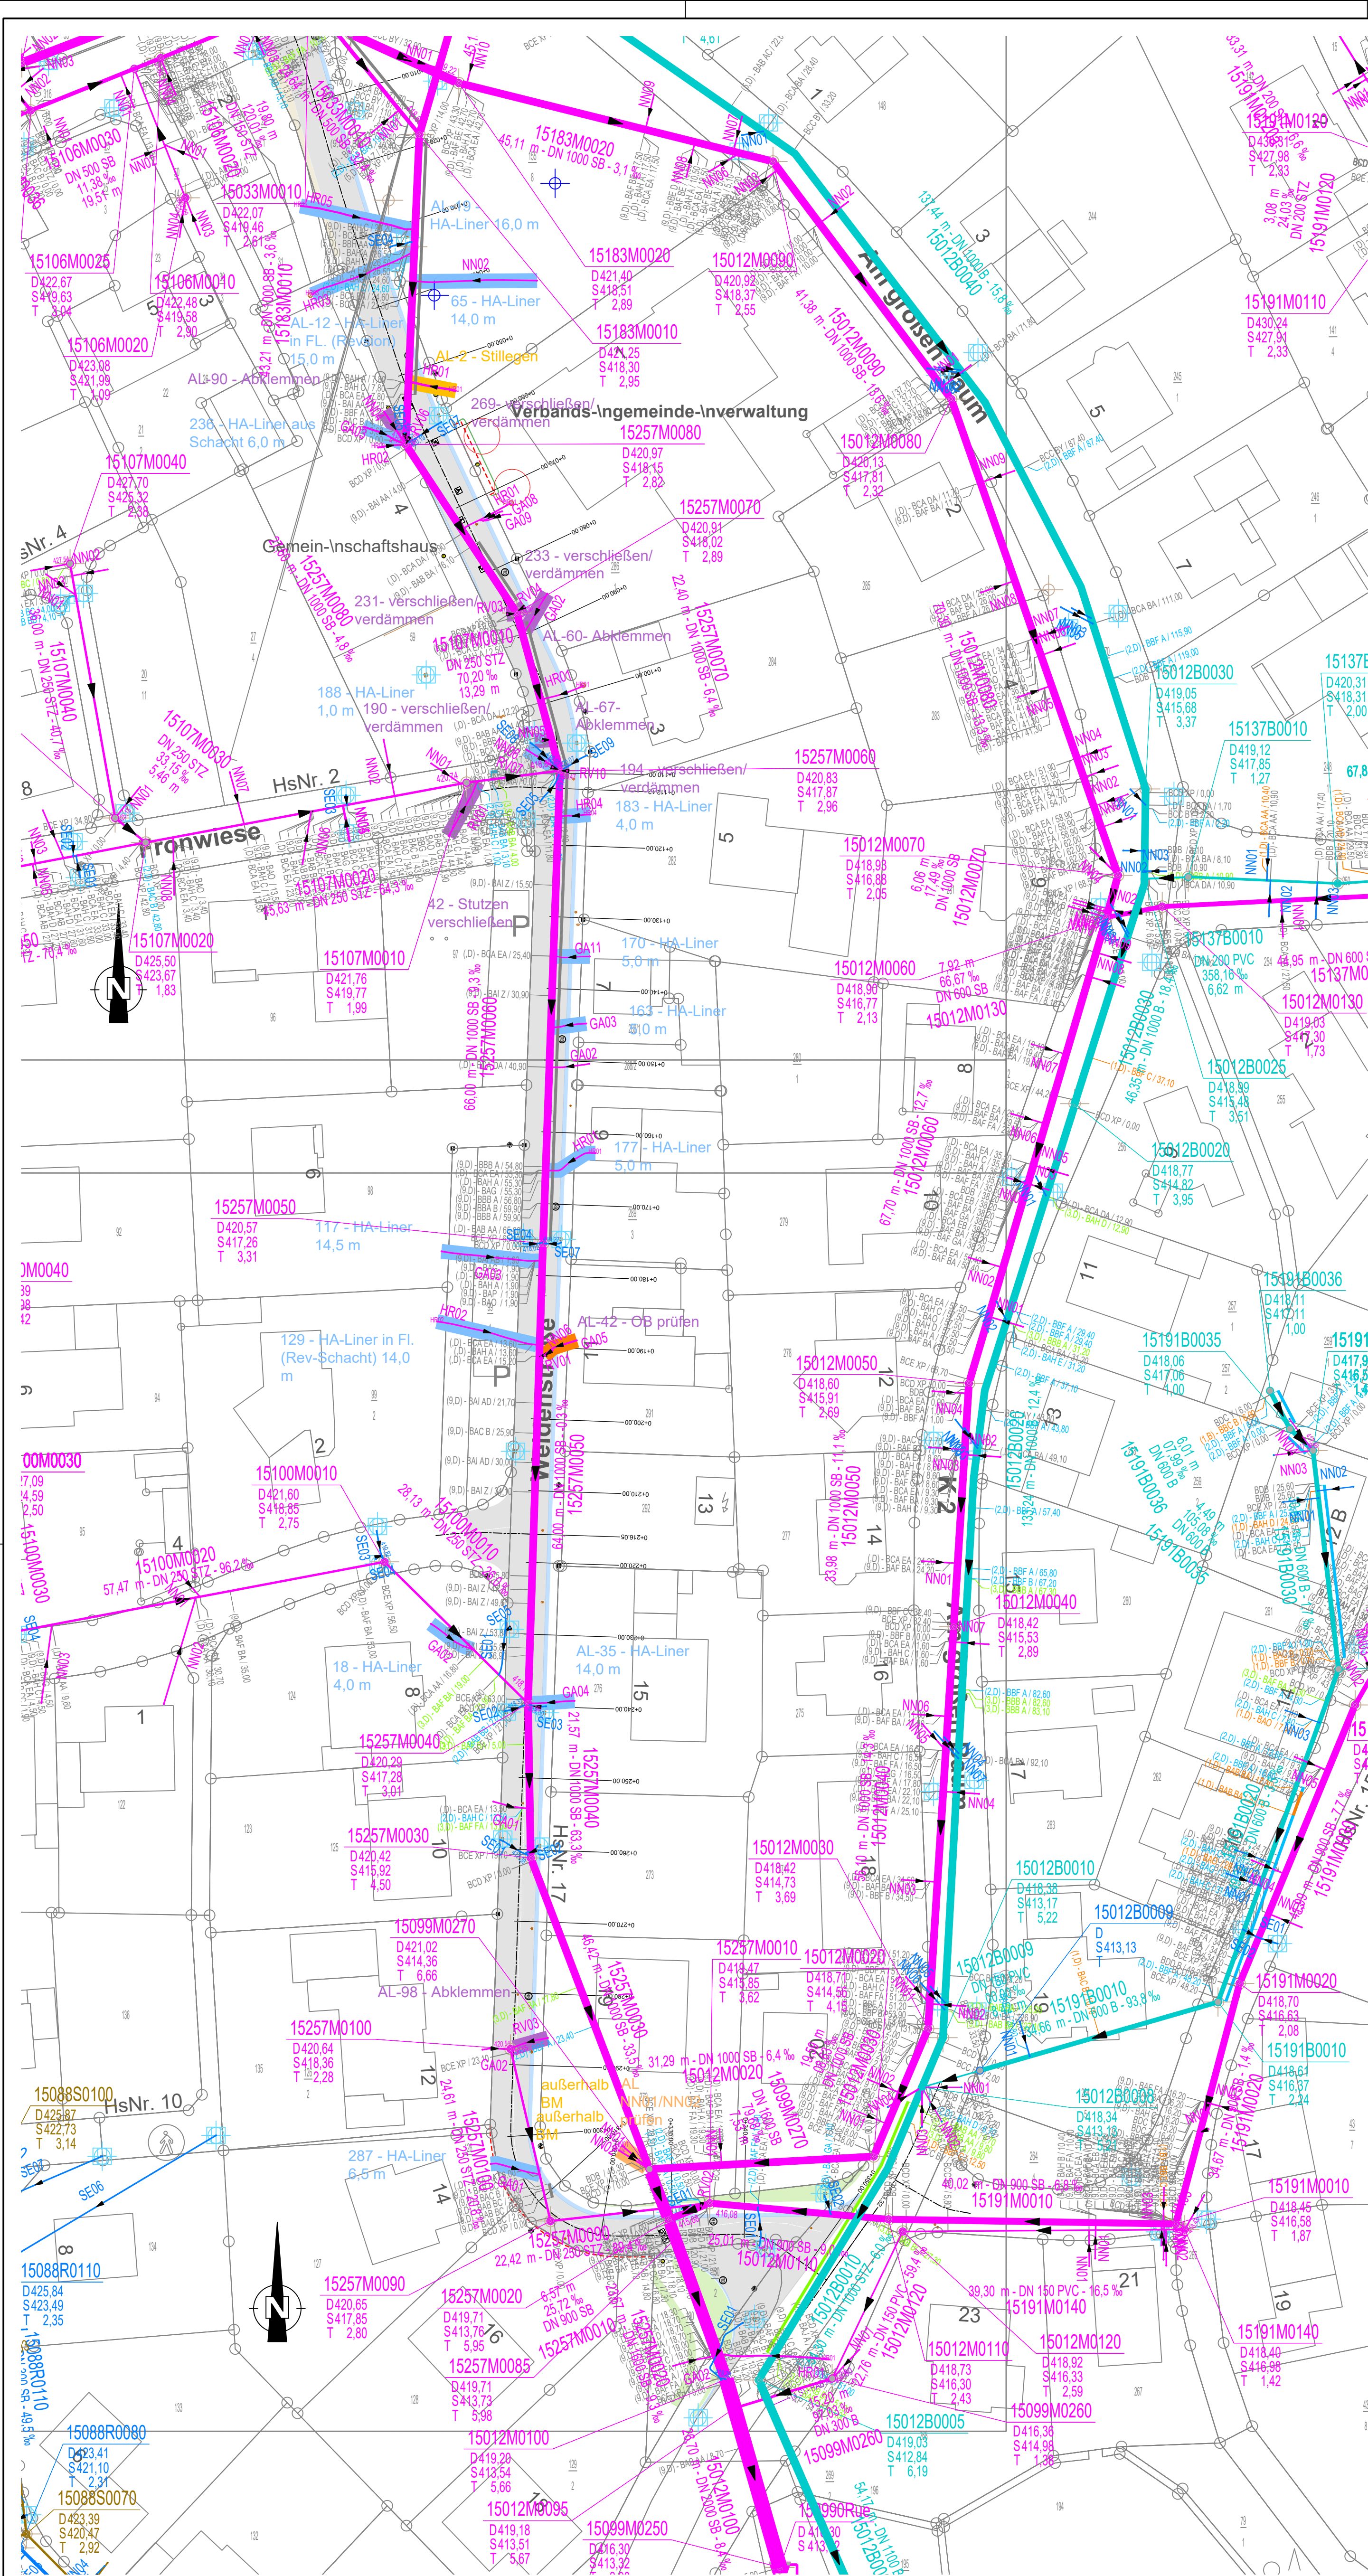


Zeichenerklärung - Planung

	Offene Bauweise am Bestand
	Renovation des Bestand
	Funktion prüfen ggf. stilllegen
	abklemmen / verschließen

Zeichenerklärung - Zustandsbewertung (DWA)

	Schadensklasse Haltungen	(0) - BBF C / 7,20	Schadensklasse 0 (DWA M 149-3)
(S) - BBF C / 7,20	Inspektions-Code	(1) - BAB B / 9,20	Schadensklasse 1 (DWA M 149-3)
(S) - xxx x / x,xxx	Schadens-Klasse (DWA)	(2) - BAB A / 5,50	Schadensklasse 2 (DWA M 149-3)
(x) - BBF C / x,xxx	Inspe-Kürzel (M 149-3)	(3) - BBF A / 14,30	Schadensklasse 3 (DWA M 149-3)
(x) - xxx x / 7,20	Station	(4) - BAJ B / 36,90	Schadensklasse 4 (DWA M 149-3)
		(5) - BCA B / 36,90	Schadensklasse 5 (Schadensfrei)
		(9) - BBF A / 15,90	Schadensklasse 9 (caniert)
		(-) - BCA B / 15,90	keine Schadensklasse festgesetzt
			Streckenschaden

Hinweis - Darstellung Bestandsleitungen

In den Planunterlagen eingetragene Bestandsleitungen beruhen auf Angaben (ggfs. analog) der jeweiligen Leitungsträger. Eine Gewähr für die Richtigkeit und Vollständigkeit wird nicht übernommen. Die Planerstellung entbindet den weiteren Verwender nicht von seiner Verpflichtung, die genaue Lage der Leitungen festzustellen, soweit diese von den vorgesehenen Bauarbeiten berührt werden.

Zeichenerklärung Bestand - Entsorger

15191M0010	Haltungs- & Schachtbezeichnung		Schmutzwasserkanal - SW
15xxx00000	Ortsschlüssel		Regenwasserkanal - RW
xx19100000	Straßenschlüssel		Mischwasserkanal - MW
xxxxxx00000	Kanalart		nicht betroffener oder Fremdkanal
xxxxxx0010	Schachtnummer		Rohrlänge
NN01	Anschlusssleitungsbezeichnung		Rohrdimension, Material
	Fließrichtung - Freispiegelprofil		Gefälle
	Fließrichtung - Druckleitung		Schachtdeckelhöhe
	Kanalschacht eckig / rund		Schachtsohlhöhe
	Bauwerk (symbolisch)		Schachttiefe

Aufsteller:	Projekt: Ortsgemeinde Ulmen Abwasserkataster
Auftraggeber: Verbandsgemeinde Ulmen	Gewerk: Kanalbau
Marktplatz 1 56756, Ulmen	Planbezeichnung: Lageplan 01 Zustandsbewertung Weidenstraße
Bearbeitung u. Planstand: Projektleitung: Konstruktion:	Projekt Nr.: 24-106 Anlagen-Nr.: - Plan Nr.: K-ZB-02 Maßstab: 1:500 Datum: 17.11.2025
X Vorentwurf Entwurf Ausführung	
Bearbeiter:	Auftraggeber: Ulmen, den