


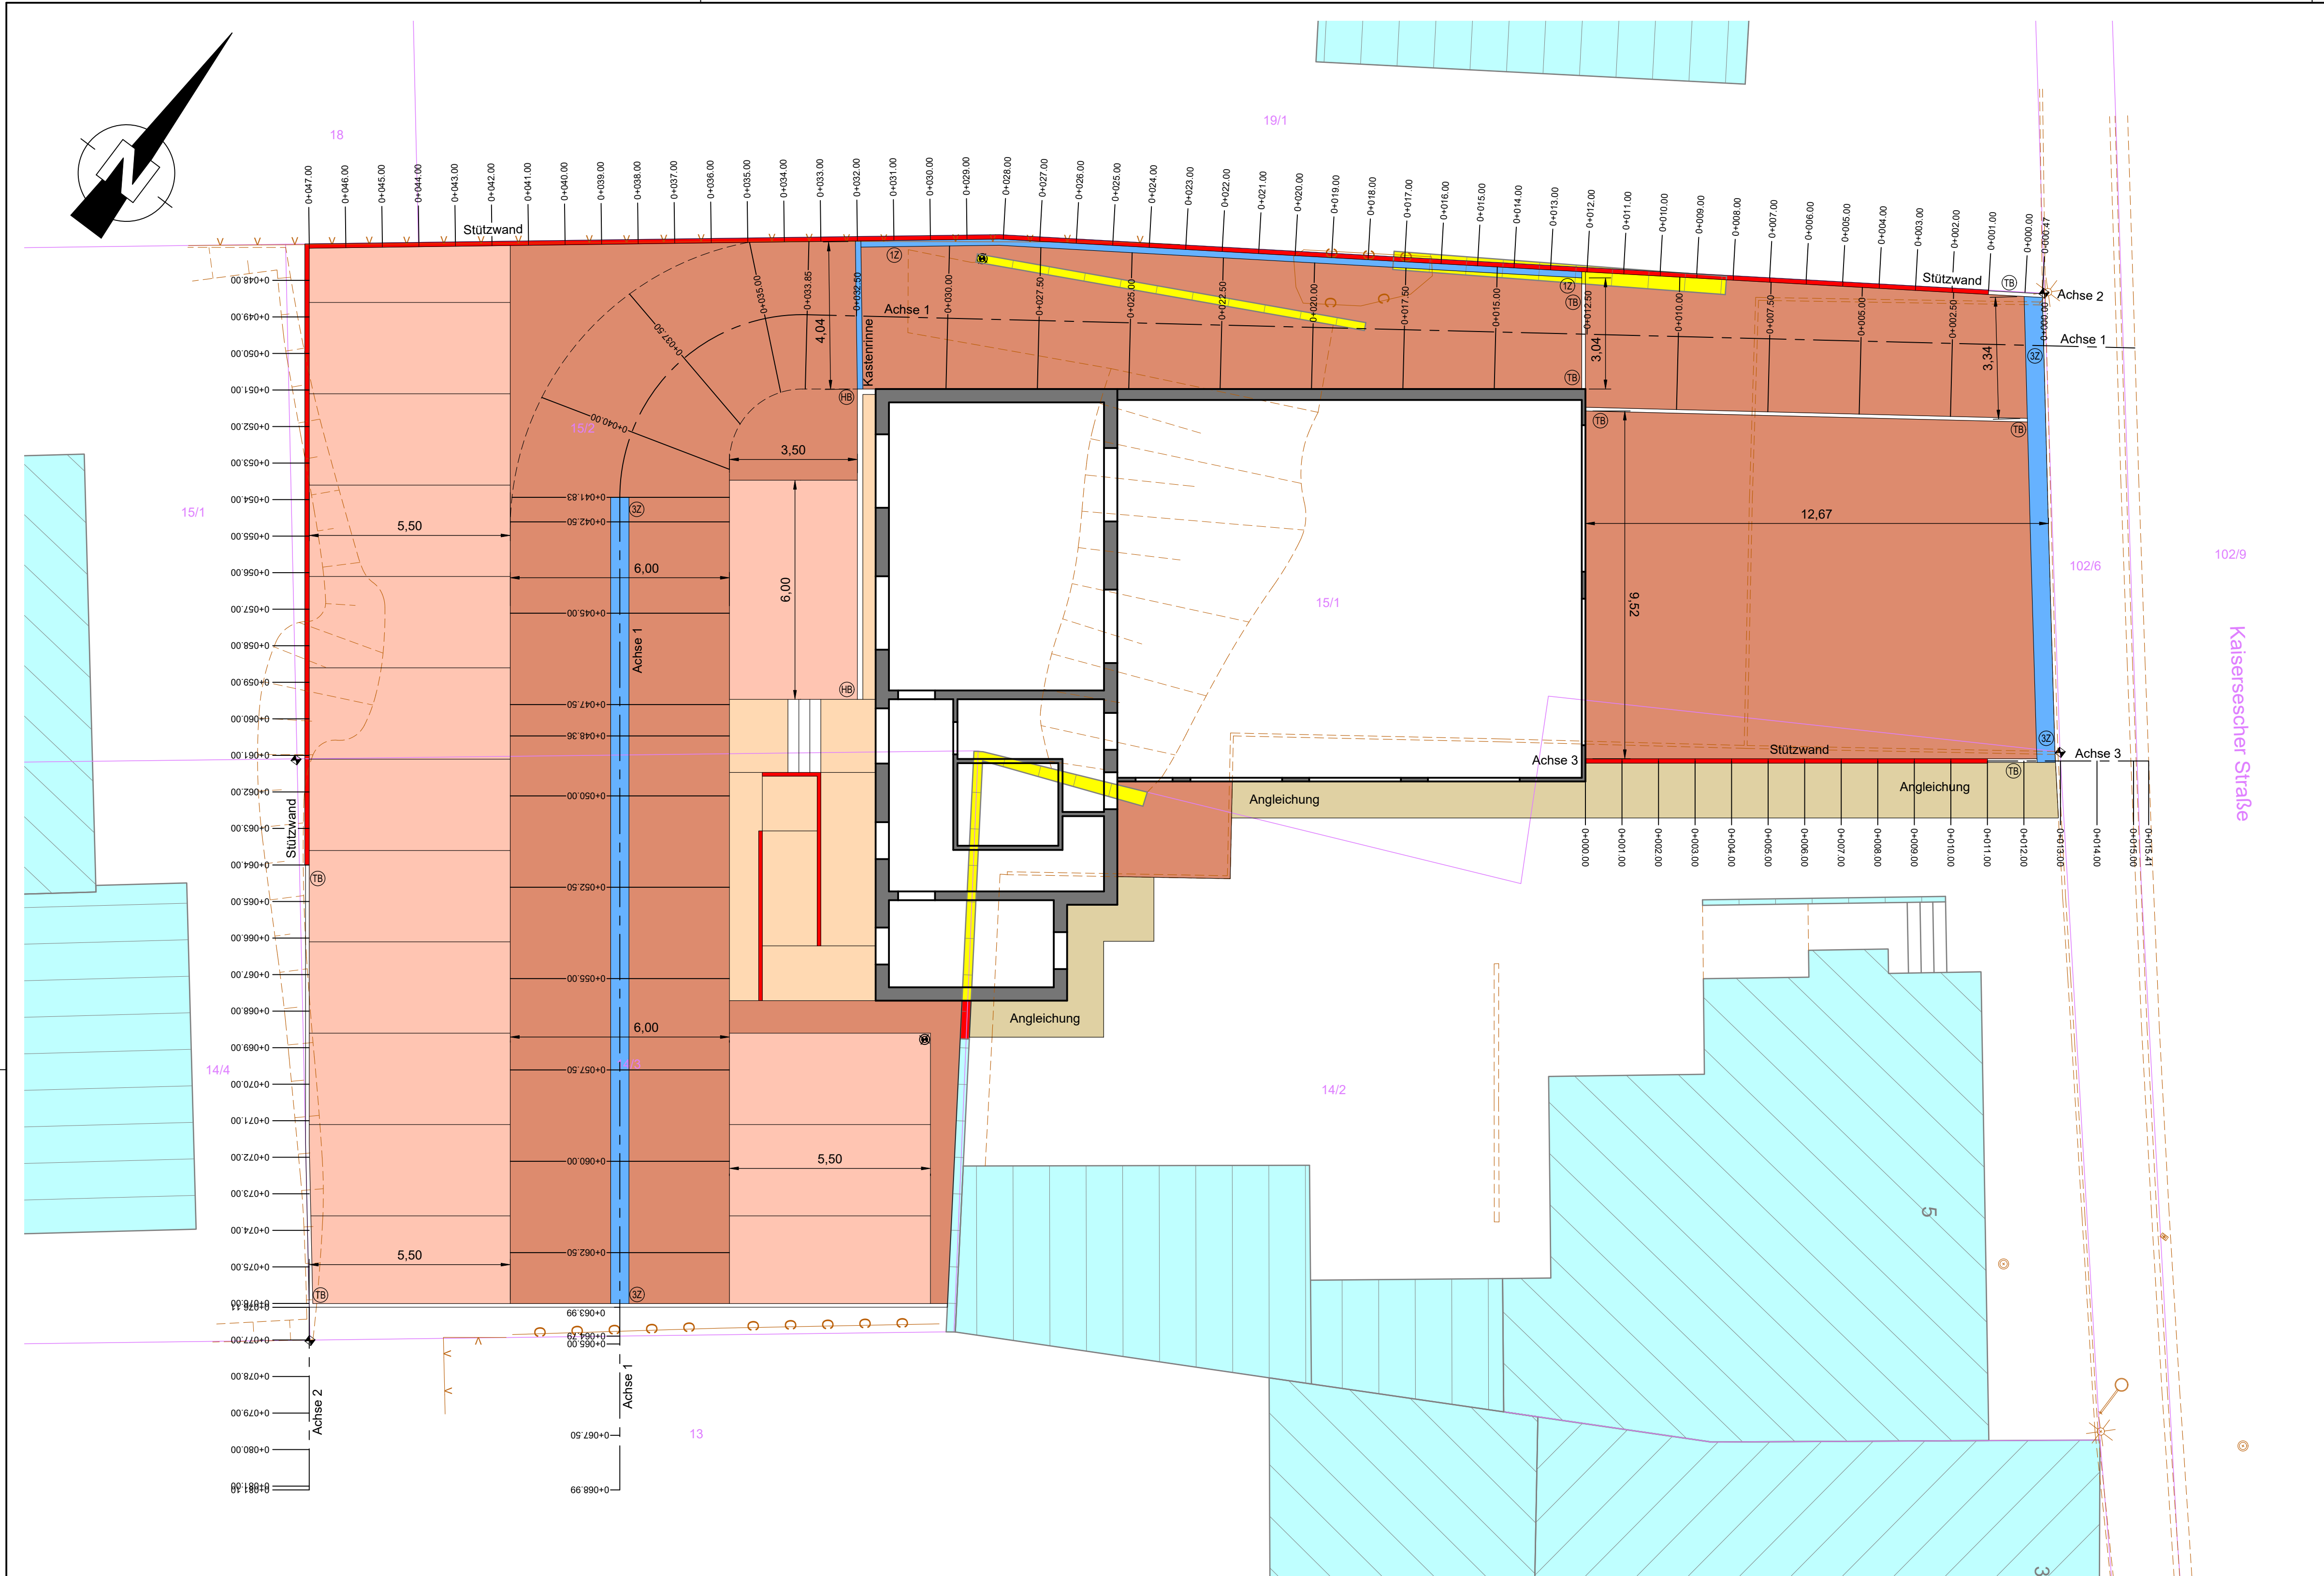

Zeichenerklärung - Planung

<ul style="list-style-type: none">HB Hochbord 15/30cm, Niveau + 15cmRB Rundbord 15/22cm, Niveau + 4cmF2 Tiefbord 15/20cm Fase 2, Niveau + 2cmTB Tiefbord 10/25 cm, niveaugleichFB Flachbord 20/20 cm, Niveau + 10cmKS Kasseler Sonderbord, Niveau + 18cmAB Absenker1Z 2Z 3Z 1-zeilige / 2-zeilige / 3-zeilige Rinne	<ul style="list-style-type: none">Regelquerschnitt mit lfd. Nr.Bau-KilometrierungRegenablauf mit lfd. Nr., Aufsatz: 50/50 cm bzw. 30/50 cm	<ul style="list-style-type: none">Regelquerschnitt mit lfd. Nr., genauer Standort nach Angaben VersorgerBarrierefreie Querungshilfen / Haltestellen gemäß Leitfaden Barrierefreiheit LBM RLPAuffinde- / Leitstreifen / RichtungsfeldEinstiegs- / Aufmerksamkeits- / SperrfeldSchutzplanke / Geländer	<ul style="list-style-type: none">GrünflächeEinschnittsböschungEntwässerungsmulde mit FließrichtungDammabstufungBankettTiefbordBetonpflaster Gehweg / ParkplatzEntwässerungsrinneFahrbahn AsphaltDeckensanierung / VollausbauStraßenachseFahrbahn Betonpflaster / ungebundene DeckschichtEntwässerungsrinneRundbord / HochbordAnliegerbefestigung - öffentlich / privatSchotterflächeWasserspiegel mit WasserlinieErosionsschutz aus WasserbauteilenRückbau / AbbruchFindlingBaum roden / Baum neu
--	--	--	--

Zeichenerklärung - Bestand

<ul style="list-style-type: none">KanaldeckelHydrantWasserschleierRegenablaufStraßenleuchteMast oder PfostenVerkehrsschilderPolygonpunkt (Vektord, Katasteramt)Grenzpunkt (Vektord, Katasteramt)Polygonpunkt Aufmaß (Büro IBS)Grenzpunkt Aufmaß (Büro IBS)Örtl. Polygonnetz (Büro IBS)Baum mit Stammdurchmesser, Baum-schutzzone mind. 2,50 m nach RAS-LP 4	<ul style="list-style-type: none">FlurstücksgrenzeFlurgrenzeGemarkungsgrenzeStraßenrandSchutzplanke / GeländerZaunHeckeWohngebäude / WirtschaftsgebäudeMauerHöfe und EingängeTore und HauseingängeBöschung
---	---

Projekt: Neubau eines Feuerwehrhauses Kaisersescher Straße 7, 56814 Illerich				
Gewerk: Freiflächen				
Planbezeichnung: Lageplan Außenanlagen				
Projekt Nr.: 22-043	Anlagen-Nr.: -	Plan Nr.: S-LP-01	Maßstab: 1:100	Datum: 28.04.2026