




AUßEN ANSICHT

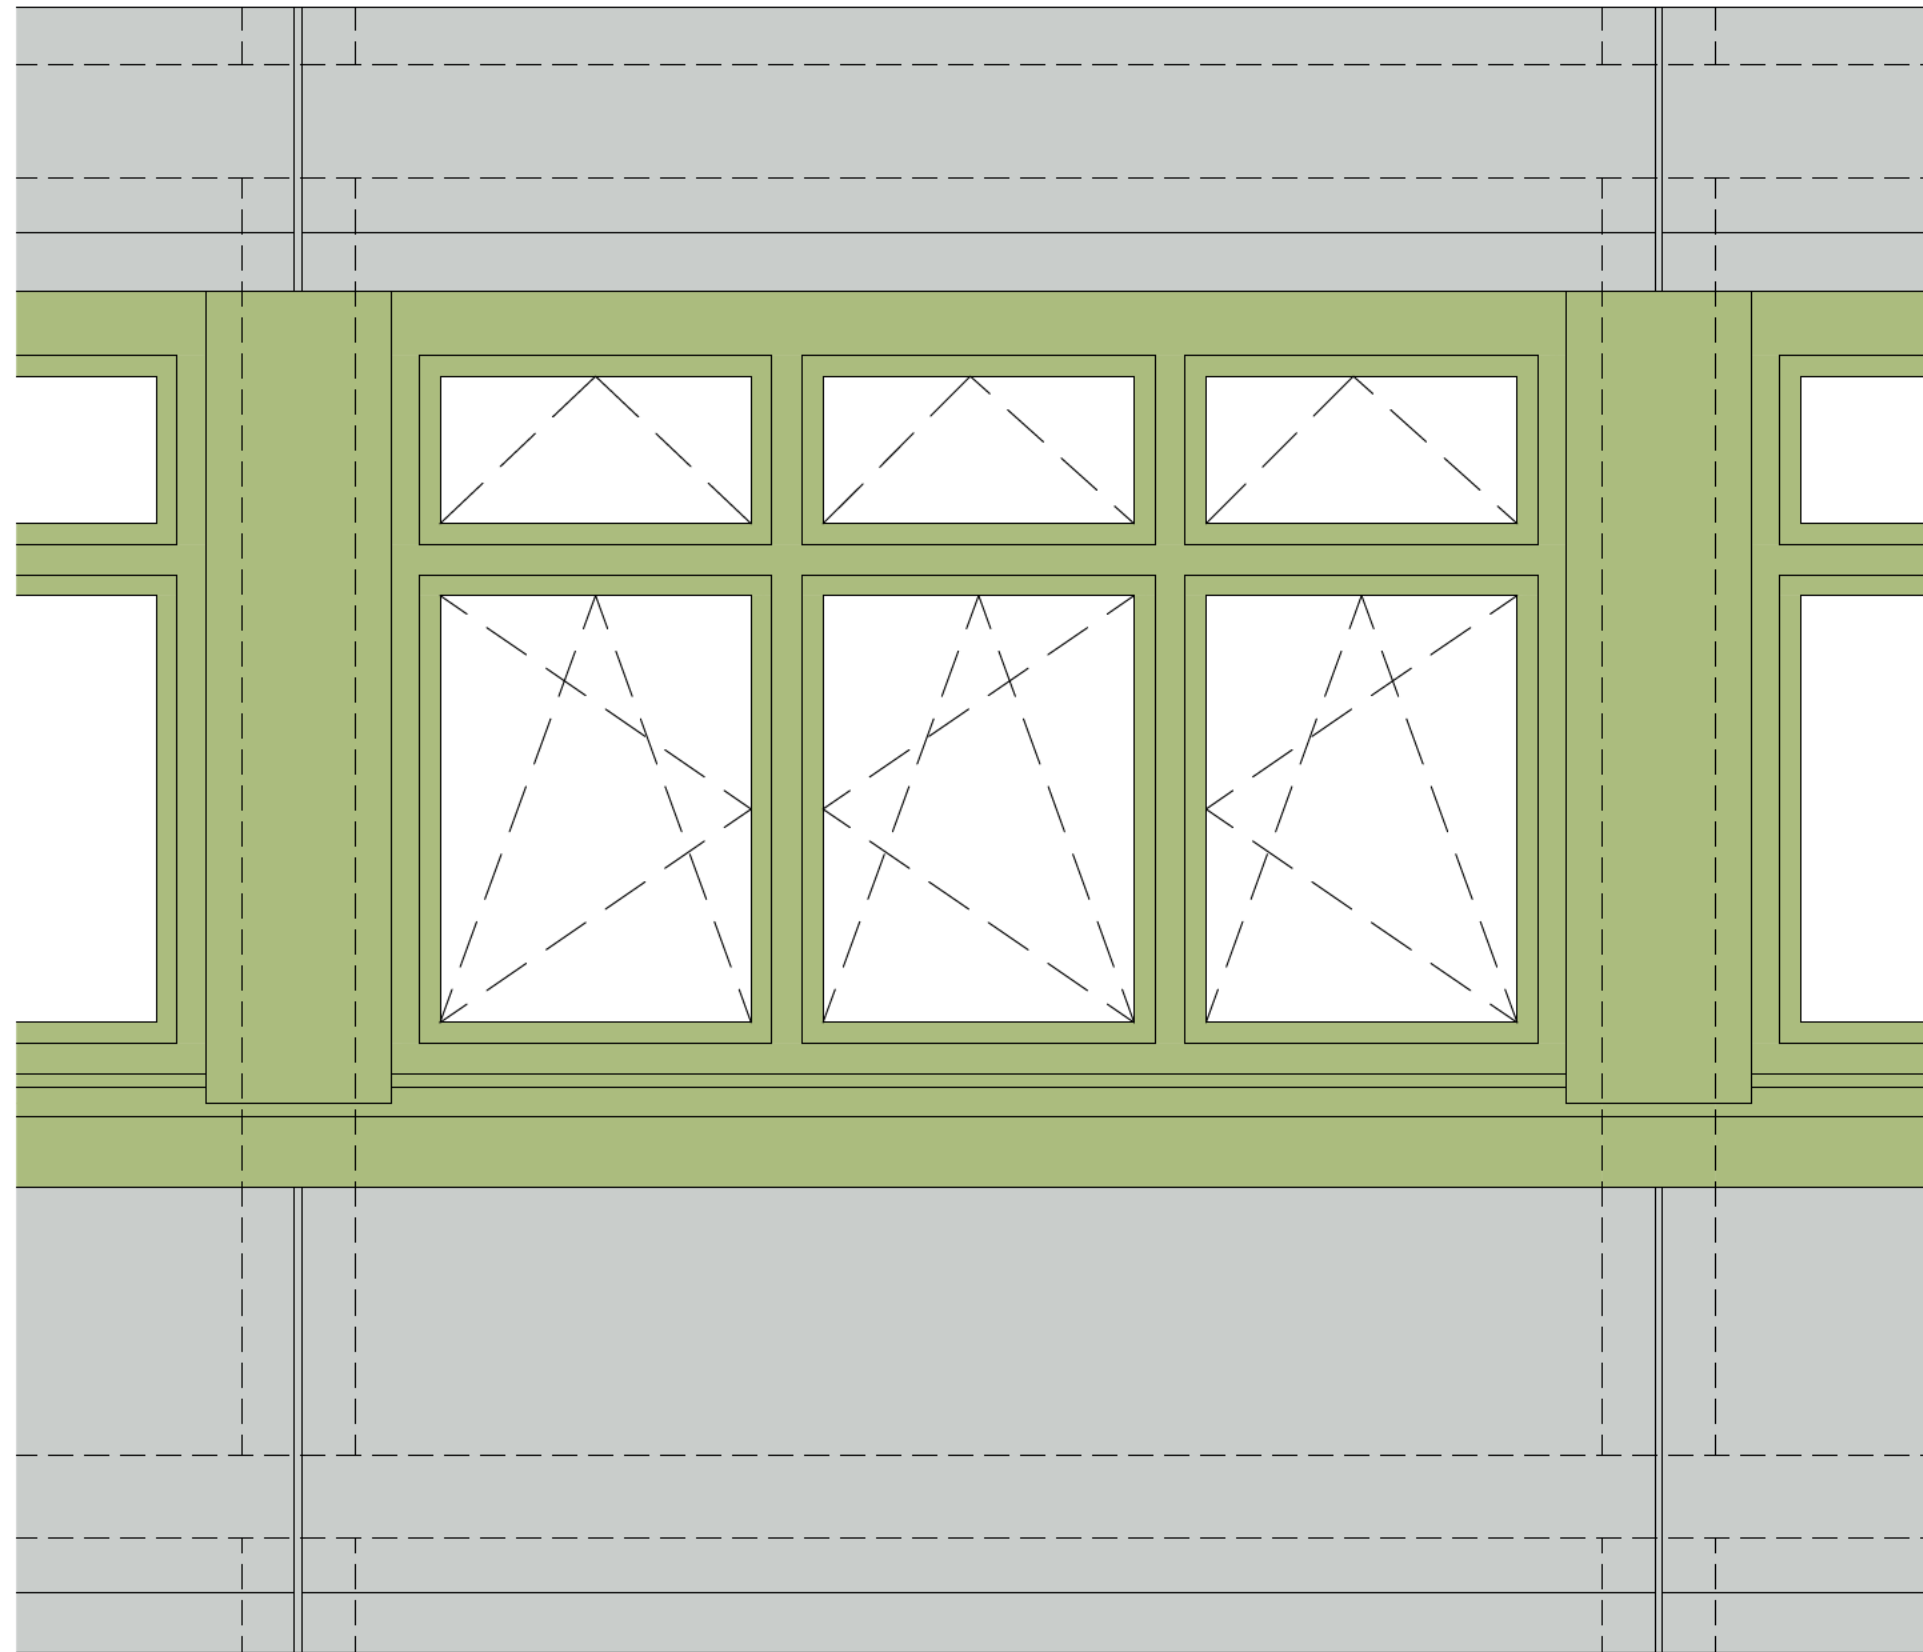

SCHNITT

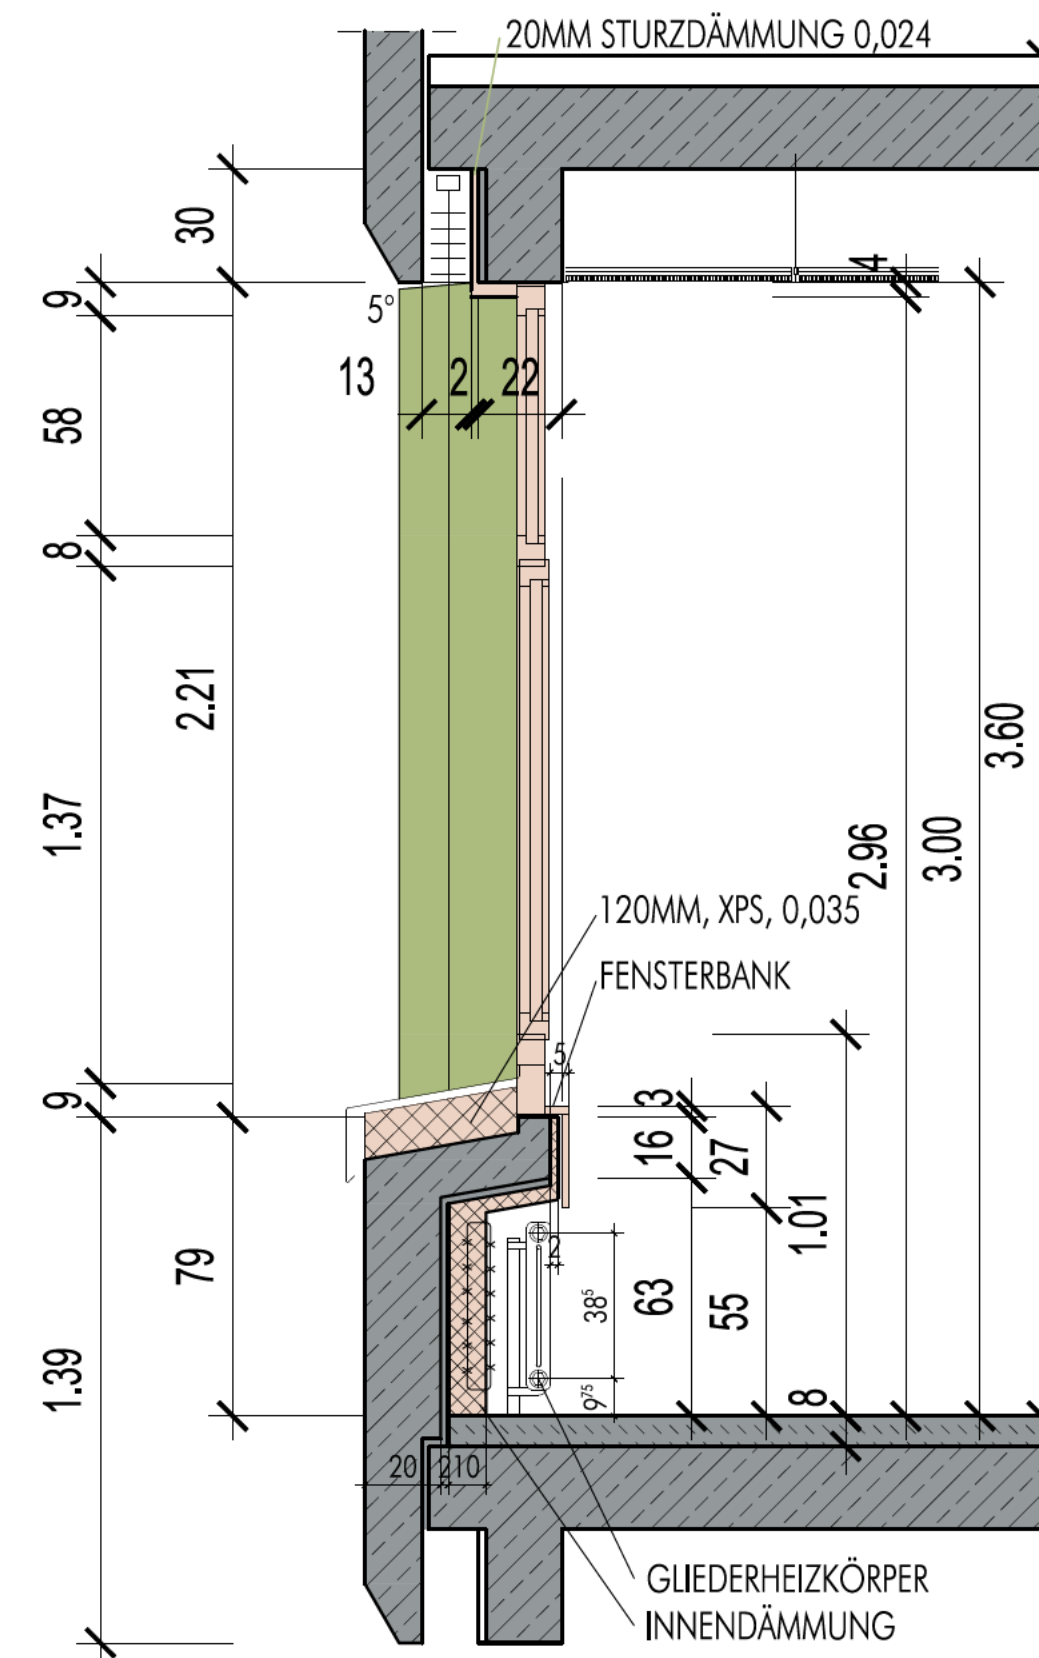

GRUNDRISS

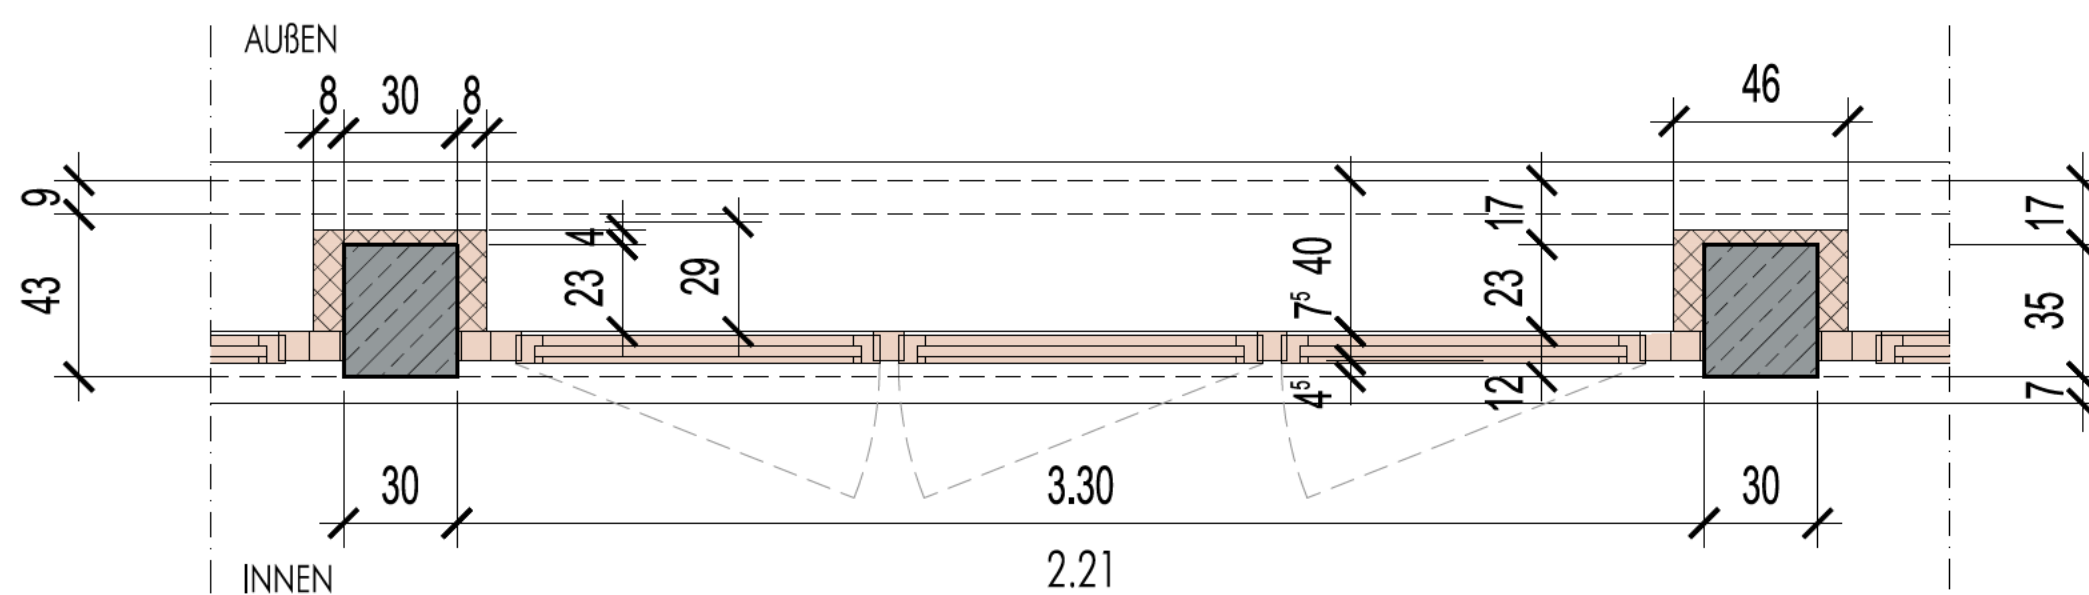

PLAN.-NR. W 100 30.01.2026

MAßSTAB M 1:20

PLAN REGELDETAIL FENSTER - NEU

PROJEKT 2024-514d
ENERGETISCHE SANIERUNG DER SCHULE
BLANKENRATH / FENSTER - ALTBAUTRAKT 1976
WALDSTRASSE 4
56865 BLANKENRATH

BAUHERR VERBANDSGEMEINDEVERWALTUNG ZELL (MOSEL)
SCHLOßSTRASSE 69
56856 ZELL (MOSEL)