




- LEGENDE**
- Vorh. Asphaltsschicht
 - neue Pflasterschicht Muschelkalk
 - neue Pflasterschicht Muschelkalk
 - neue Rasenfläche
 - neue Rasenfläche
 - neue Umrandung aus Trittschienen
 - neuer Rasen mit Wabenmatten
 - neue Blumenwiese
 - Rasenfläche
 - Neue Böschung mit Bodendeckern
 - Geplanter Urnenstandort
 - Geplanter Rhex Dark Green Kugel
 - Geplanter Lavendel
 - Geplanter Lavendel mit Zierlauch

- Ausführungsplanung -

Index		Datum		Art der Änderung	
Auftraggeber:					
					
Ortsgemeinde Abentheuer					
Titel:					
Teilneugestaltung des Friedhofs in der Ortsgemeinde Abentheuer					
Leistungsphase: -Ausführungsplanung- VORABZUG					
Planart: Lageplan				Maßstab: 1 : 100	
Datum: 06.03.2026		Blattgröße: -		Blatt-Nr.: 2	
Auftrag-Nr.:		Gezeichnet:		Geprüft:	
Bearbeitet:		Geprüft:			
Freigegeben:				Ortsgemeinde Abentheuer	
Abentheuer, den				(Ortsgemeinsamer)	