

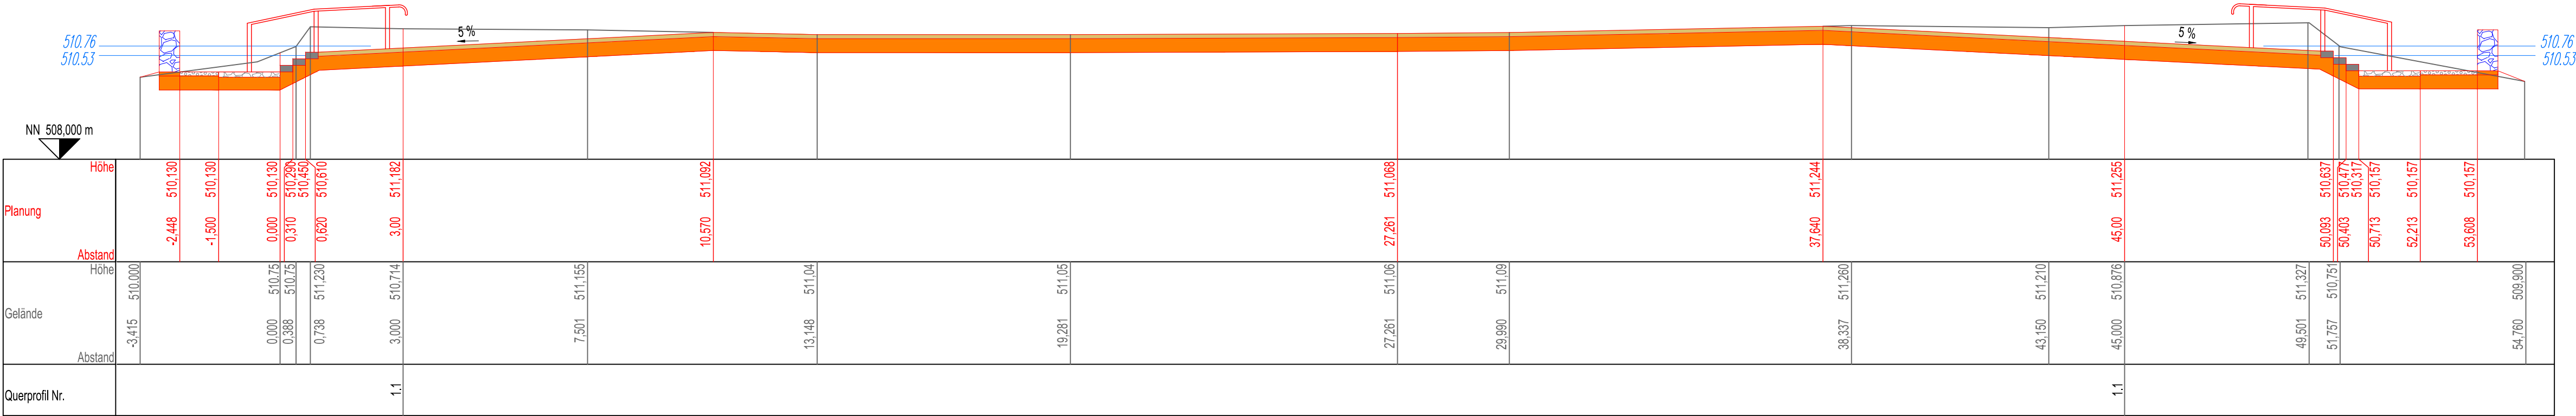



Längsschnitt Barfußpfad
M 1:100

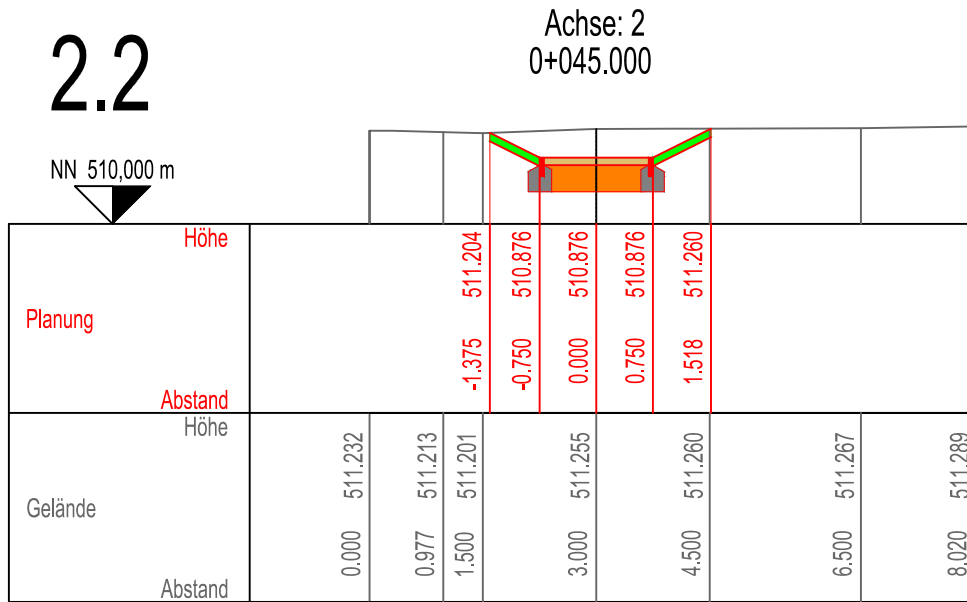

Querprofile Barfußpfad
Maßstab 1:50

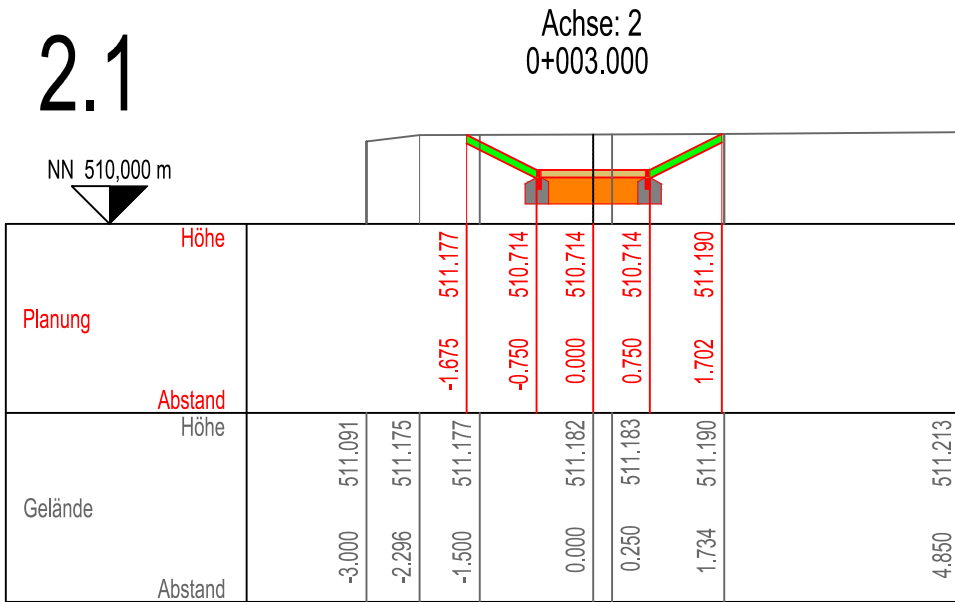

Regelquerschnitt Barfußpfad
Maßstab 1:50

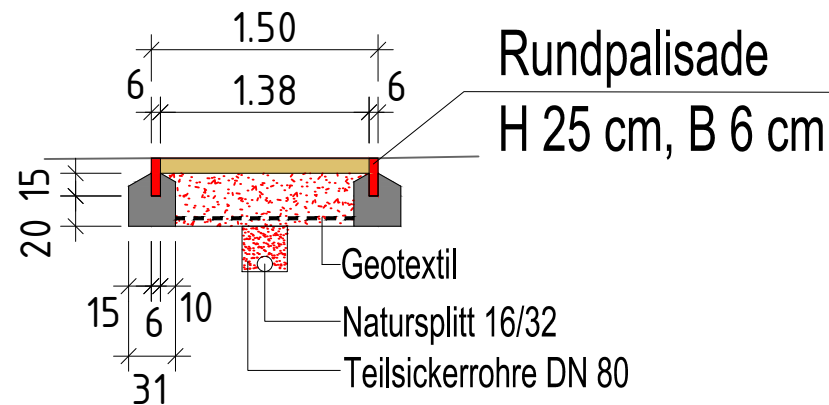

~ 10 cm Belag gemäß Lageplan
35 cm Frostschuttschicht 0/32 cm
45 cm

- Ausführungsplanung -

Index:	Datum:	Art der Änderung:
Auftraggeber:		
		
Ortsgemeinde Buhlenberg		
Titel:		
Umfeldgestaltung Weiheranlage am Sportplatz Buhlenberg		
Leistungsphase:		
- Ausführungsplanung -		
Planart:	Barfußpfad Längsschnitt, Querprofile, Regelquerschnitt	Maßstab: 1 : 100, 50
Datum:	19.06.2026	Blattgröße: - Blatt-Nr.: 4
Auftrags-Nr.:	Gezeichnet:	
Bearbeitet:	Geprüft:	
Freigegeben für die Baustelle:		
Buhlenberg, den.....		
Ortsgemeinde Buhlenberg		
(Ortsbürgermeister)		