



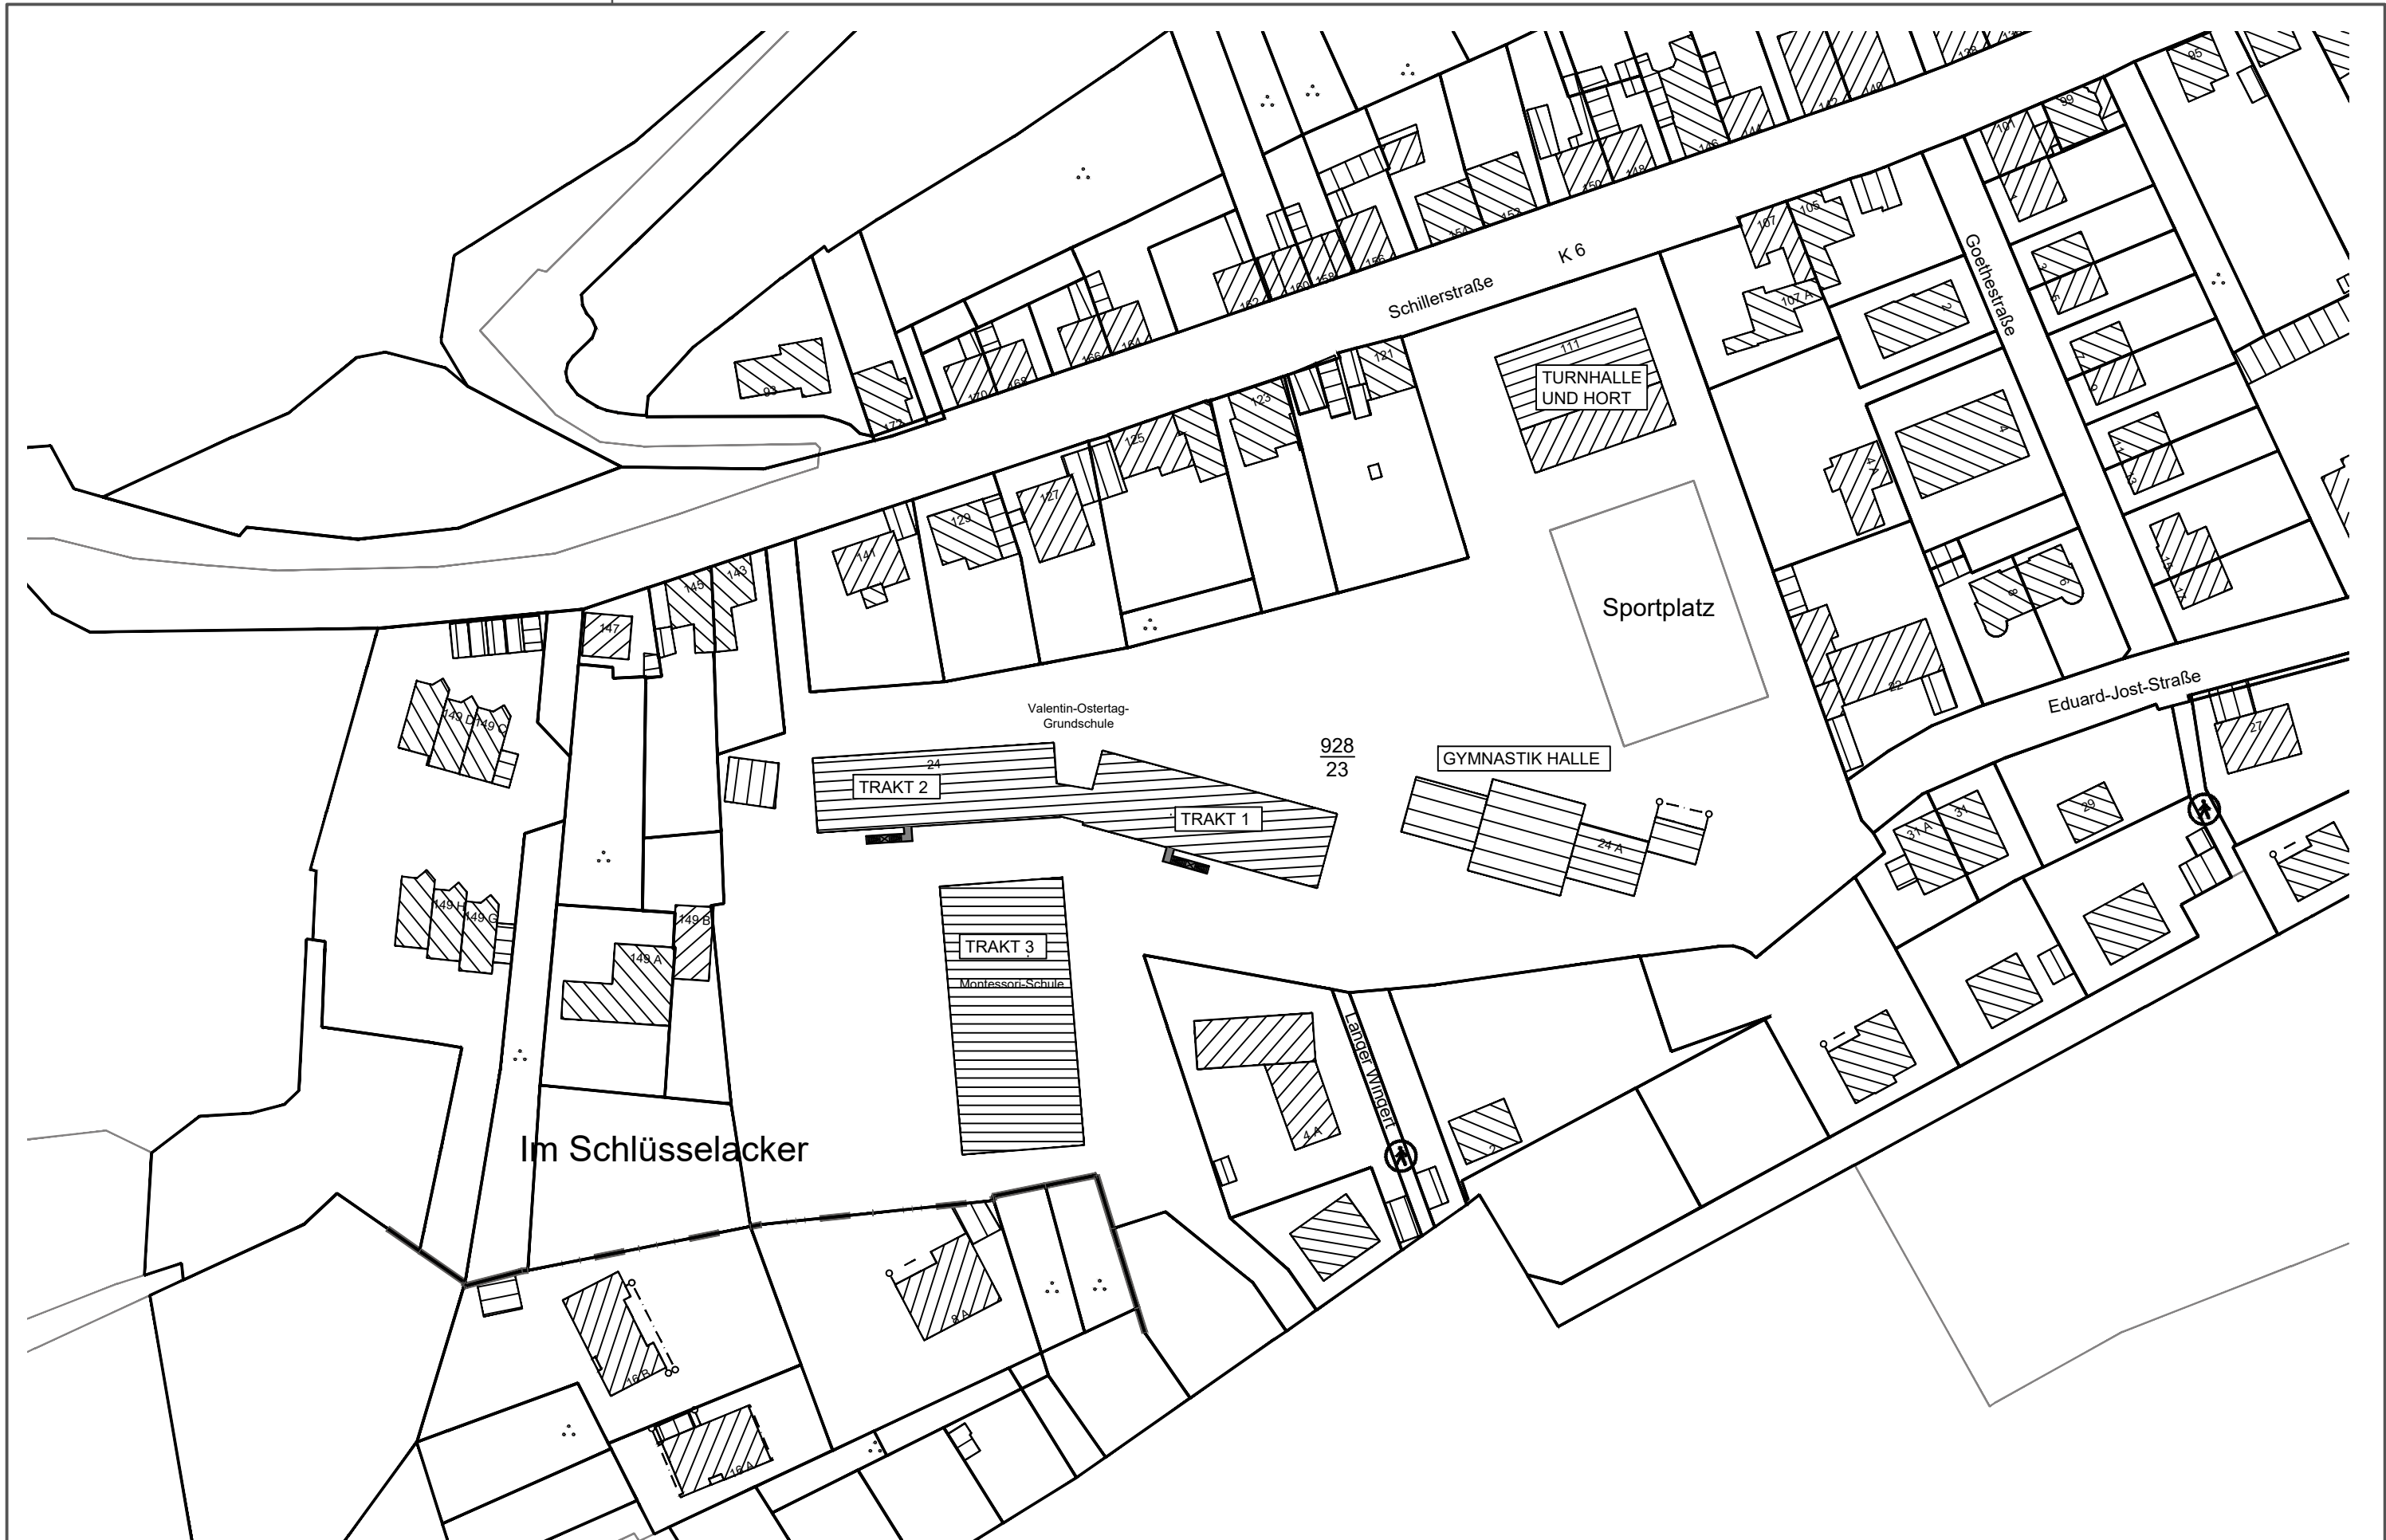


Projekt:	VALENTIN-OSTERTAG-SCHULE		Datum:	12.08.2026
	EDUARD-JOST-STRASSE 24; BAD DÜRKHEIM		Maßstab:	1 : 1000
	ÜBERSICHTSLAGEPLAN		gez.:	OV
Planverfasser:	 BadDürkheim			

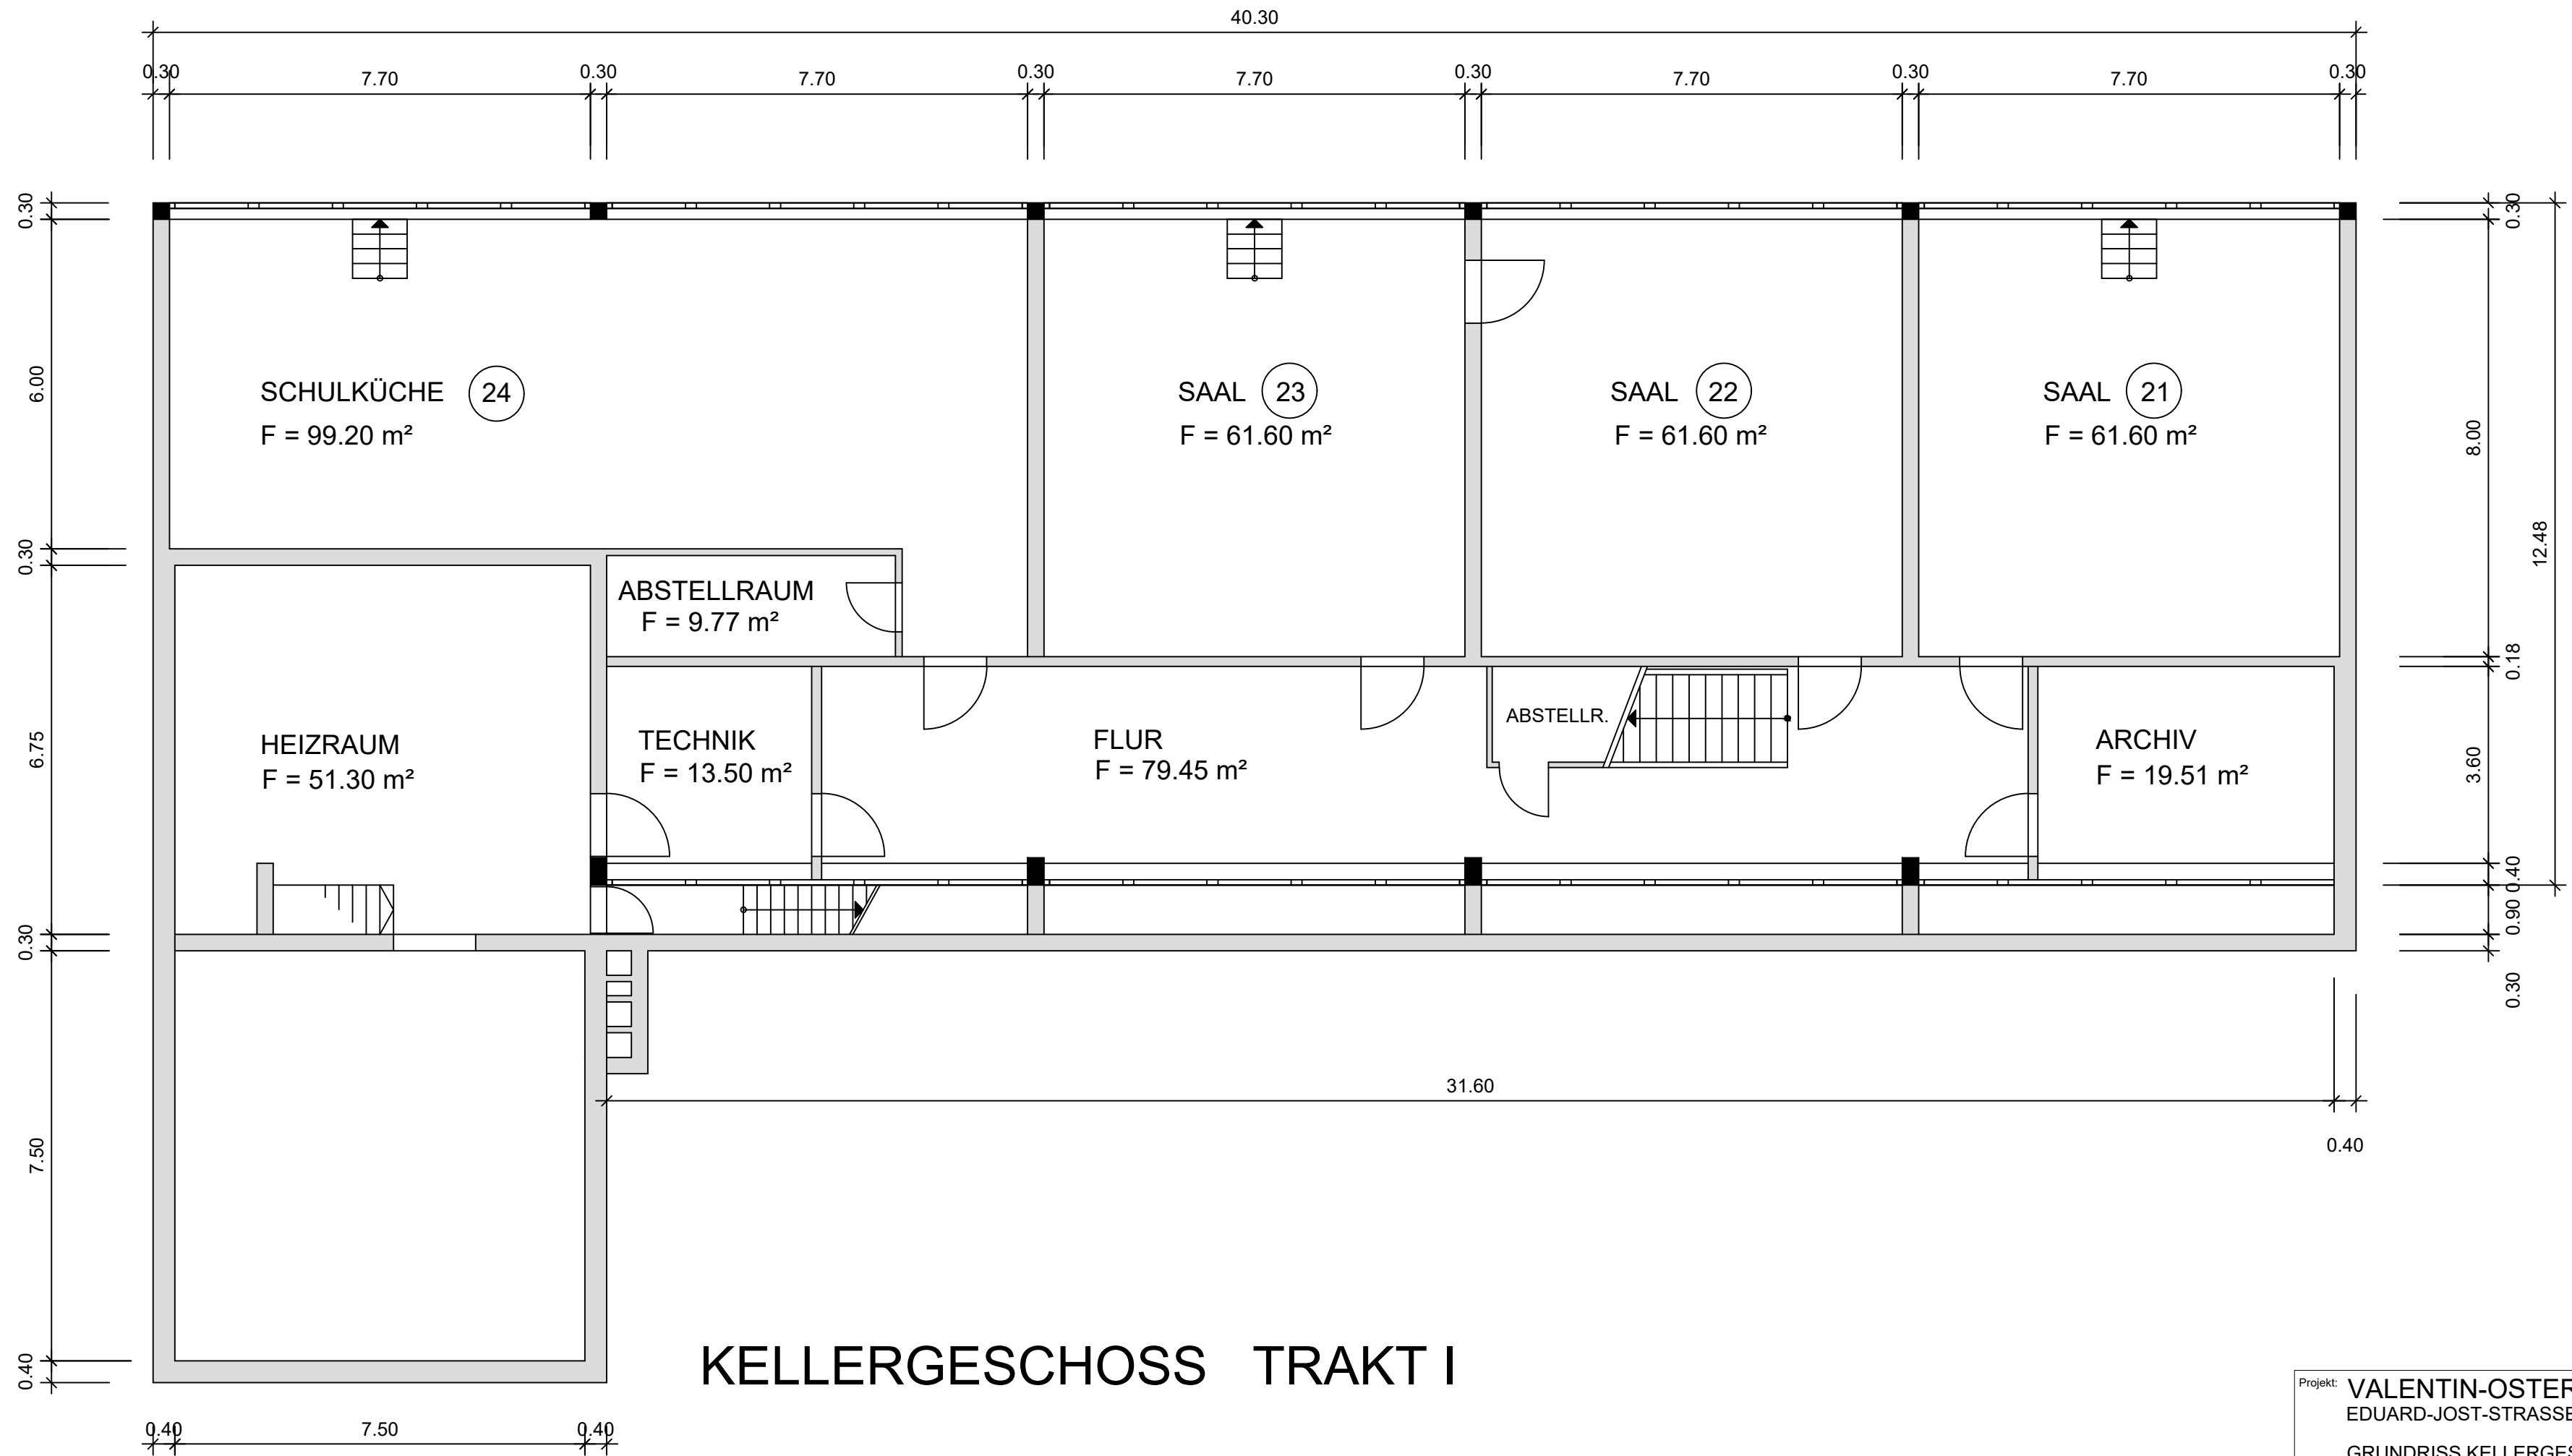


KELLERGESCHOSS TRAKT I

Projekt:	VALENTIN-OSTERTAG-SCHULE EDUARD-JOST-STRASSE 24; BAD DÜRKHEIM	Datum:	12.08.2026
	GRUNDRISS KELLERGESCHOSS / TRAKT I		Maßstab: 1 : 100
Planverfasser:	 BadDürkheim	gez.:	OV

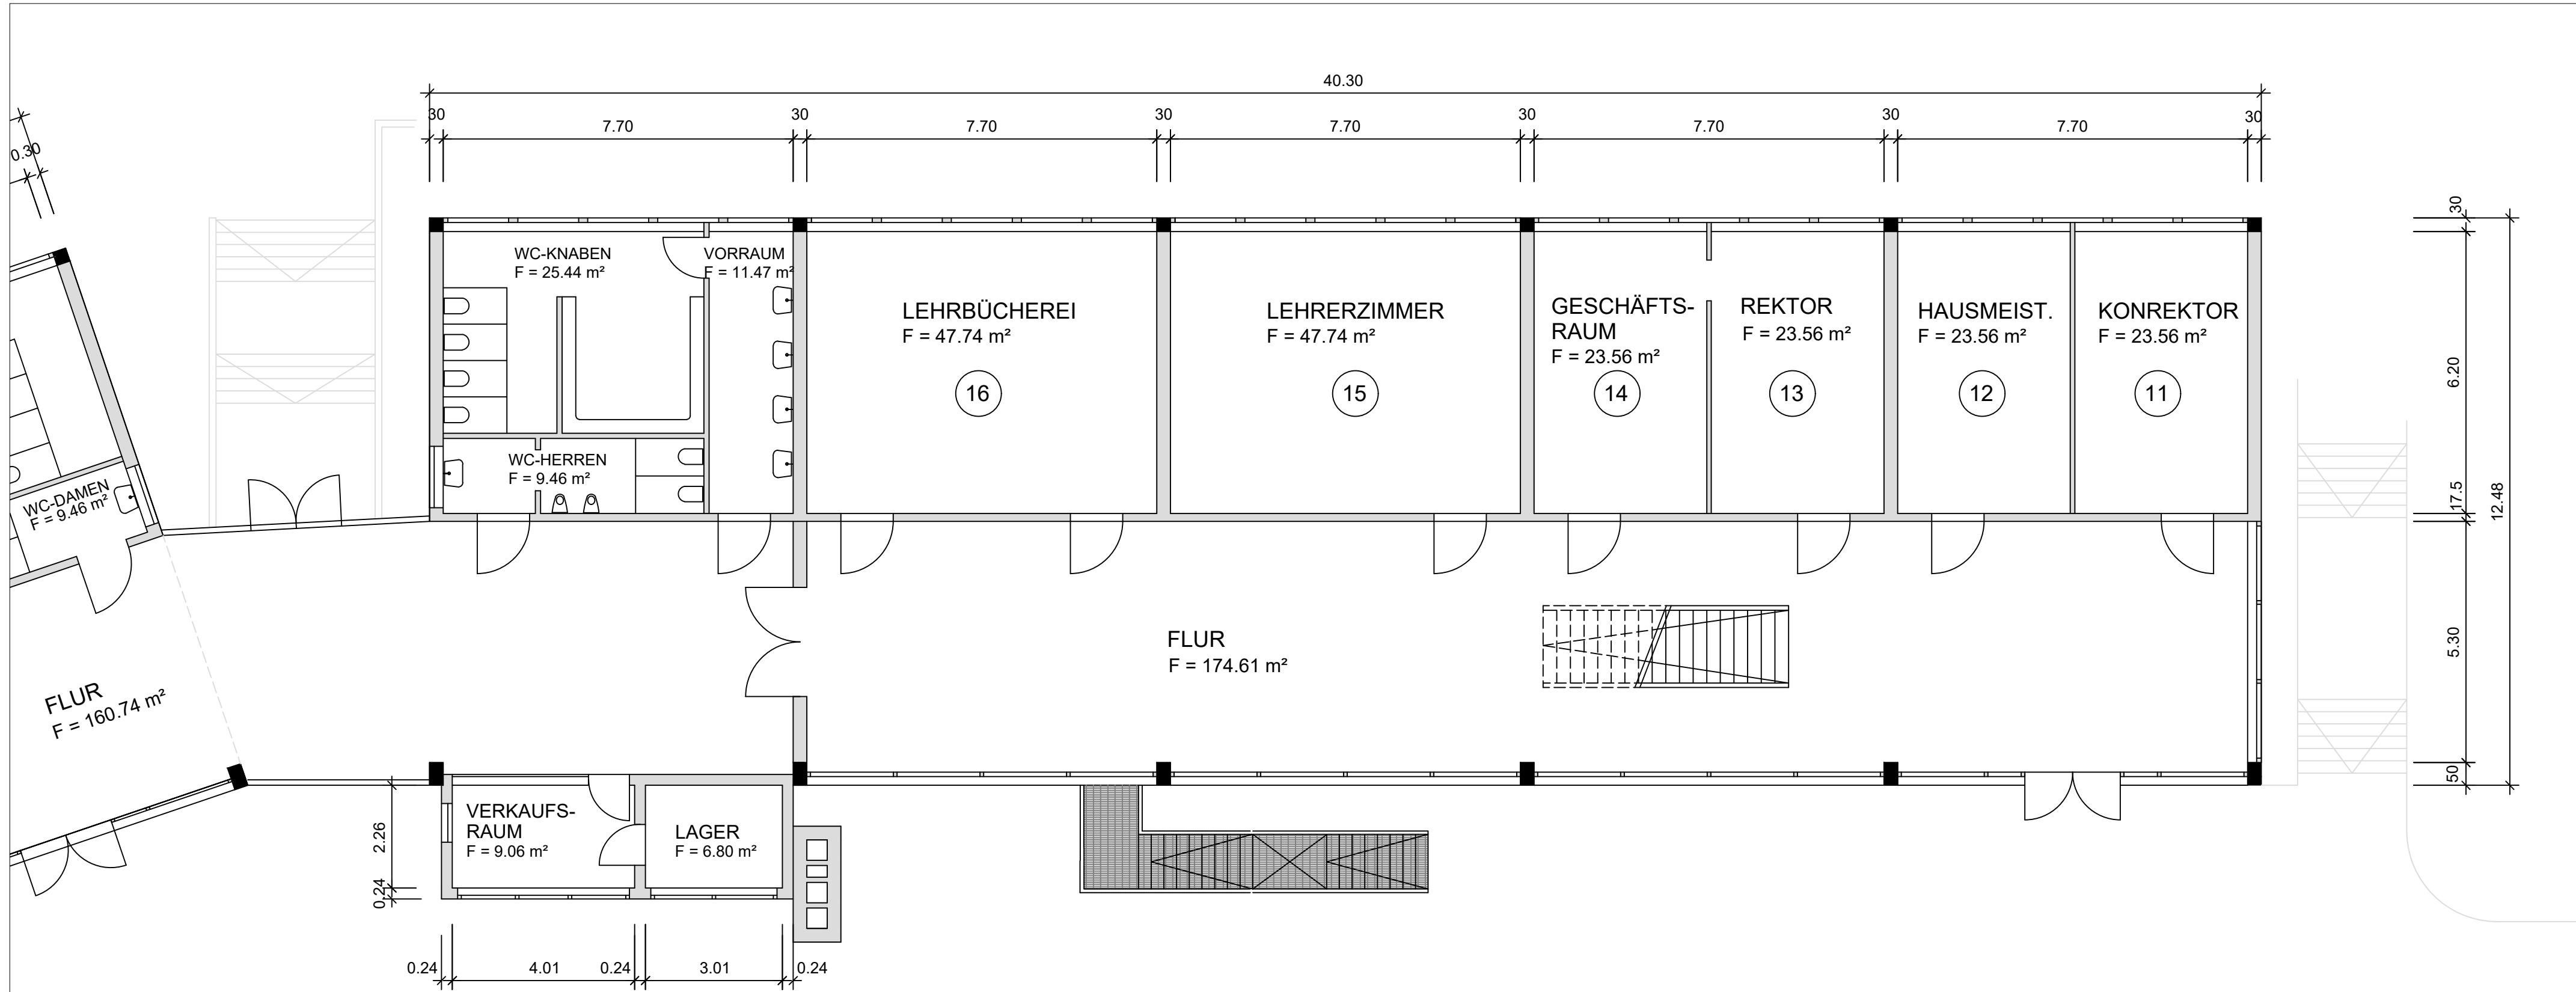


ERDGESCHOSS TRAKT I

Projekt: VALENTIN-OSTERTAG-SCHULE EDUARD-JOST-STRASSE 24; BAD DÜRKHEIM	Datum: 12.08.2026
	Maßstab: 1 : 100
	gez.: OV
Planverfasser:  BadDürkheim	

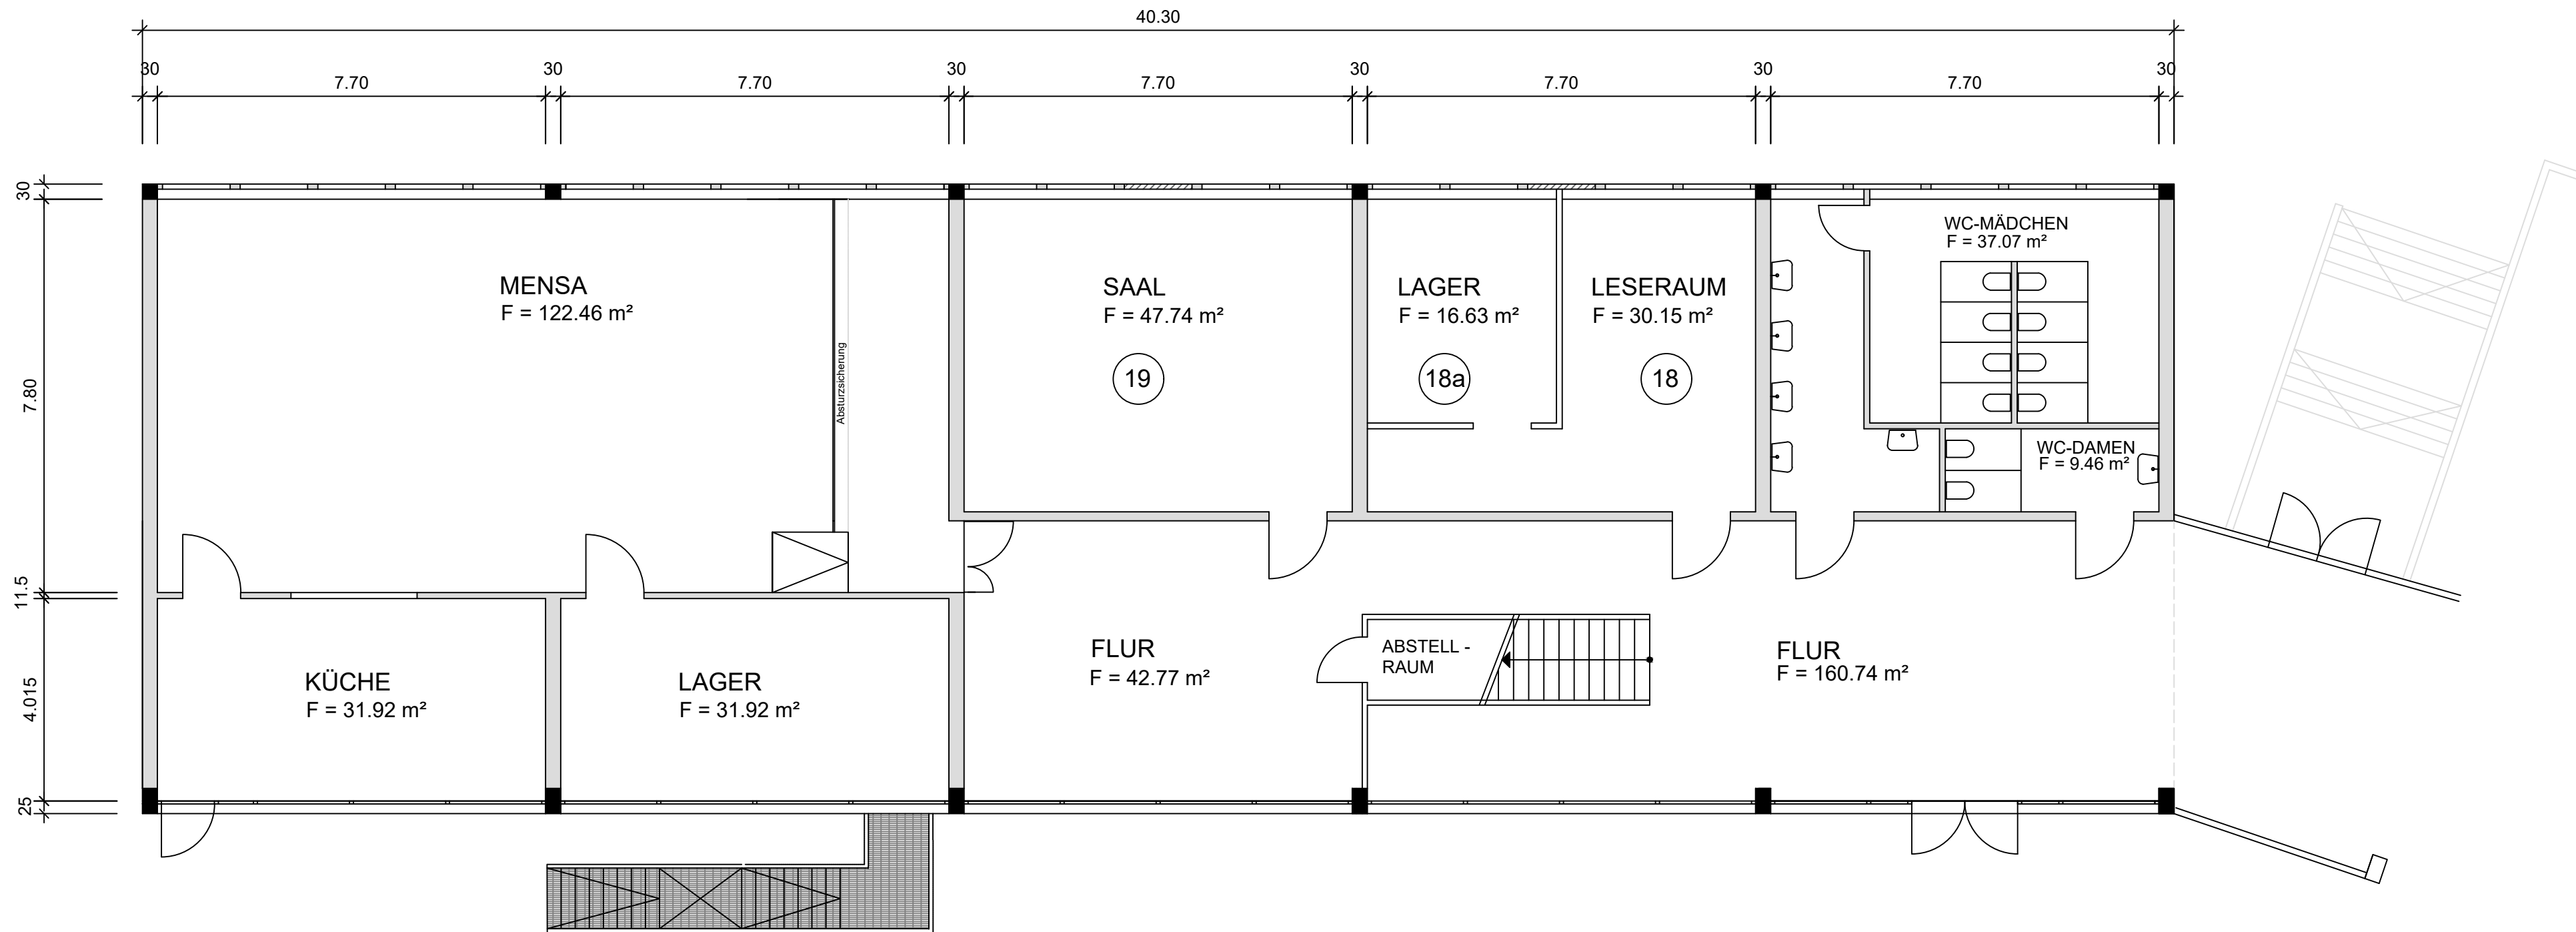


ERDGESCHOSS TRAKT II

Projekt:	VALENTIN-OSTERTAG-SCHULE	Datum:	12.08.2026
	EDUARD-JOST-STRASSE 24; BAD DÜRKHEIM		
	GRUNDRISS ERDGESCHOSS / TRAKT II	Maßstab:	1 : 100
Planverfasser:	 BadDürkheim	gez.:	OV

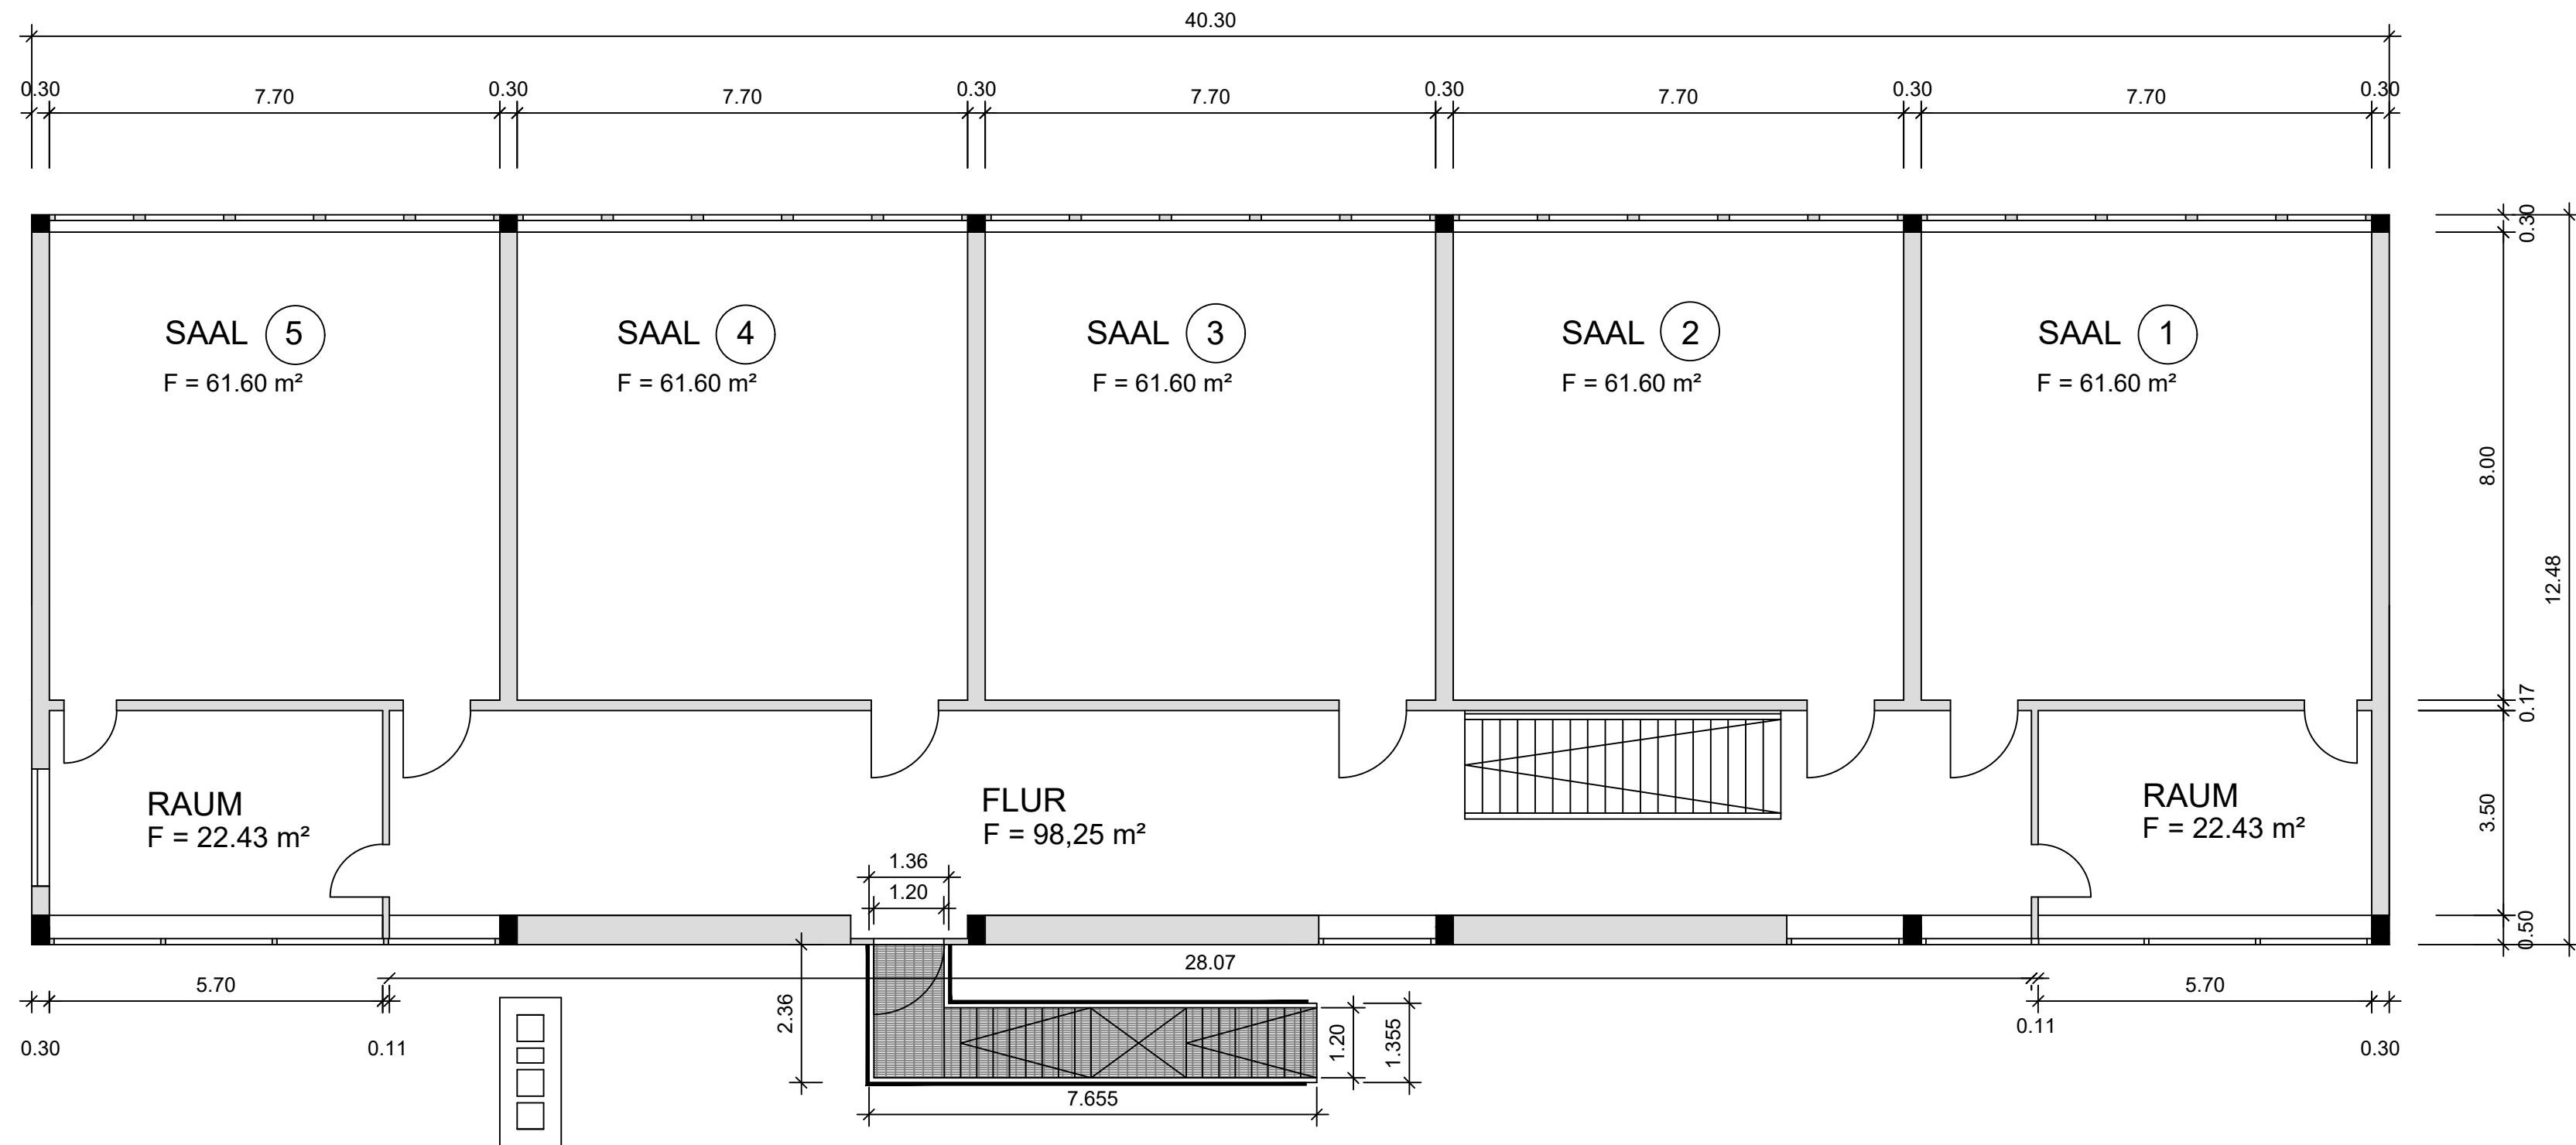


OBERGESCHOSS TRAKT I

Projekt:	VALENTIN-OSTERTAG-SCHULE	Datum:	12.08.2026
	EDUARD-JOST-STRASSE 24; BAD DÜRKHEIM		
	GRUNDRISS OBERGESCHOSS / TRAKT I	Maßstab:	1 : 100
Planverfasser:	 BadDürkheim	gez.:	OV

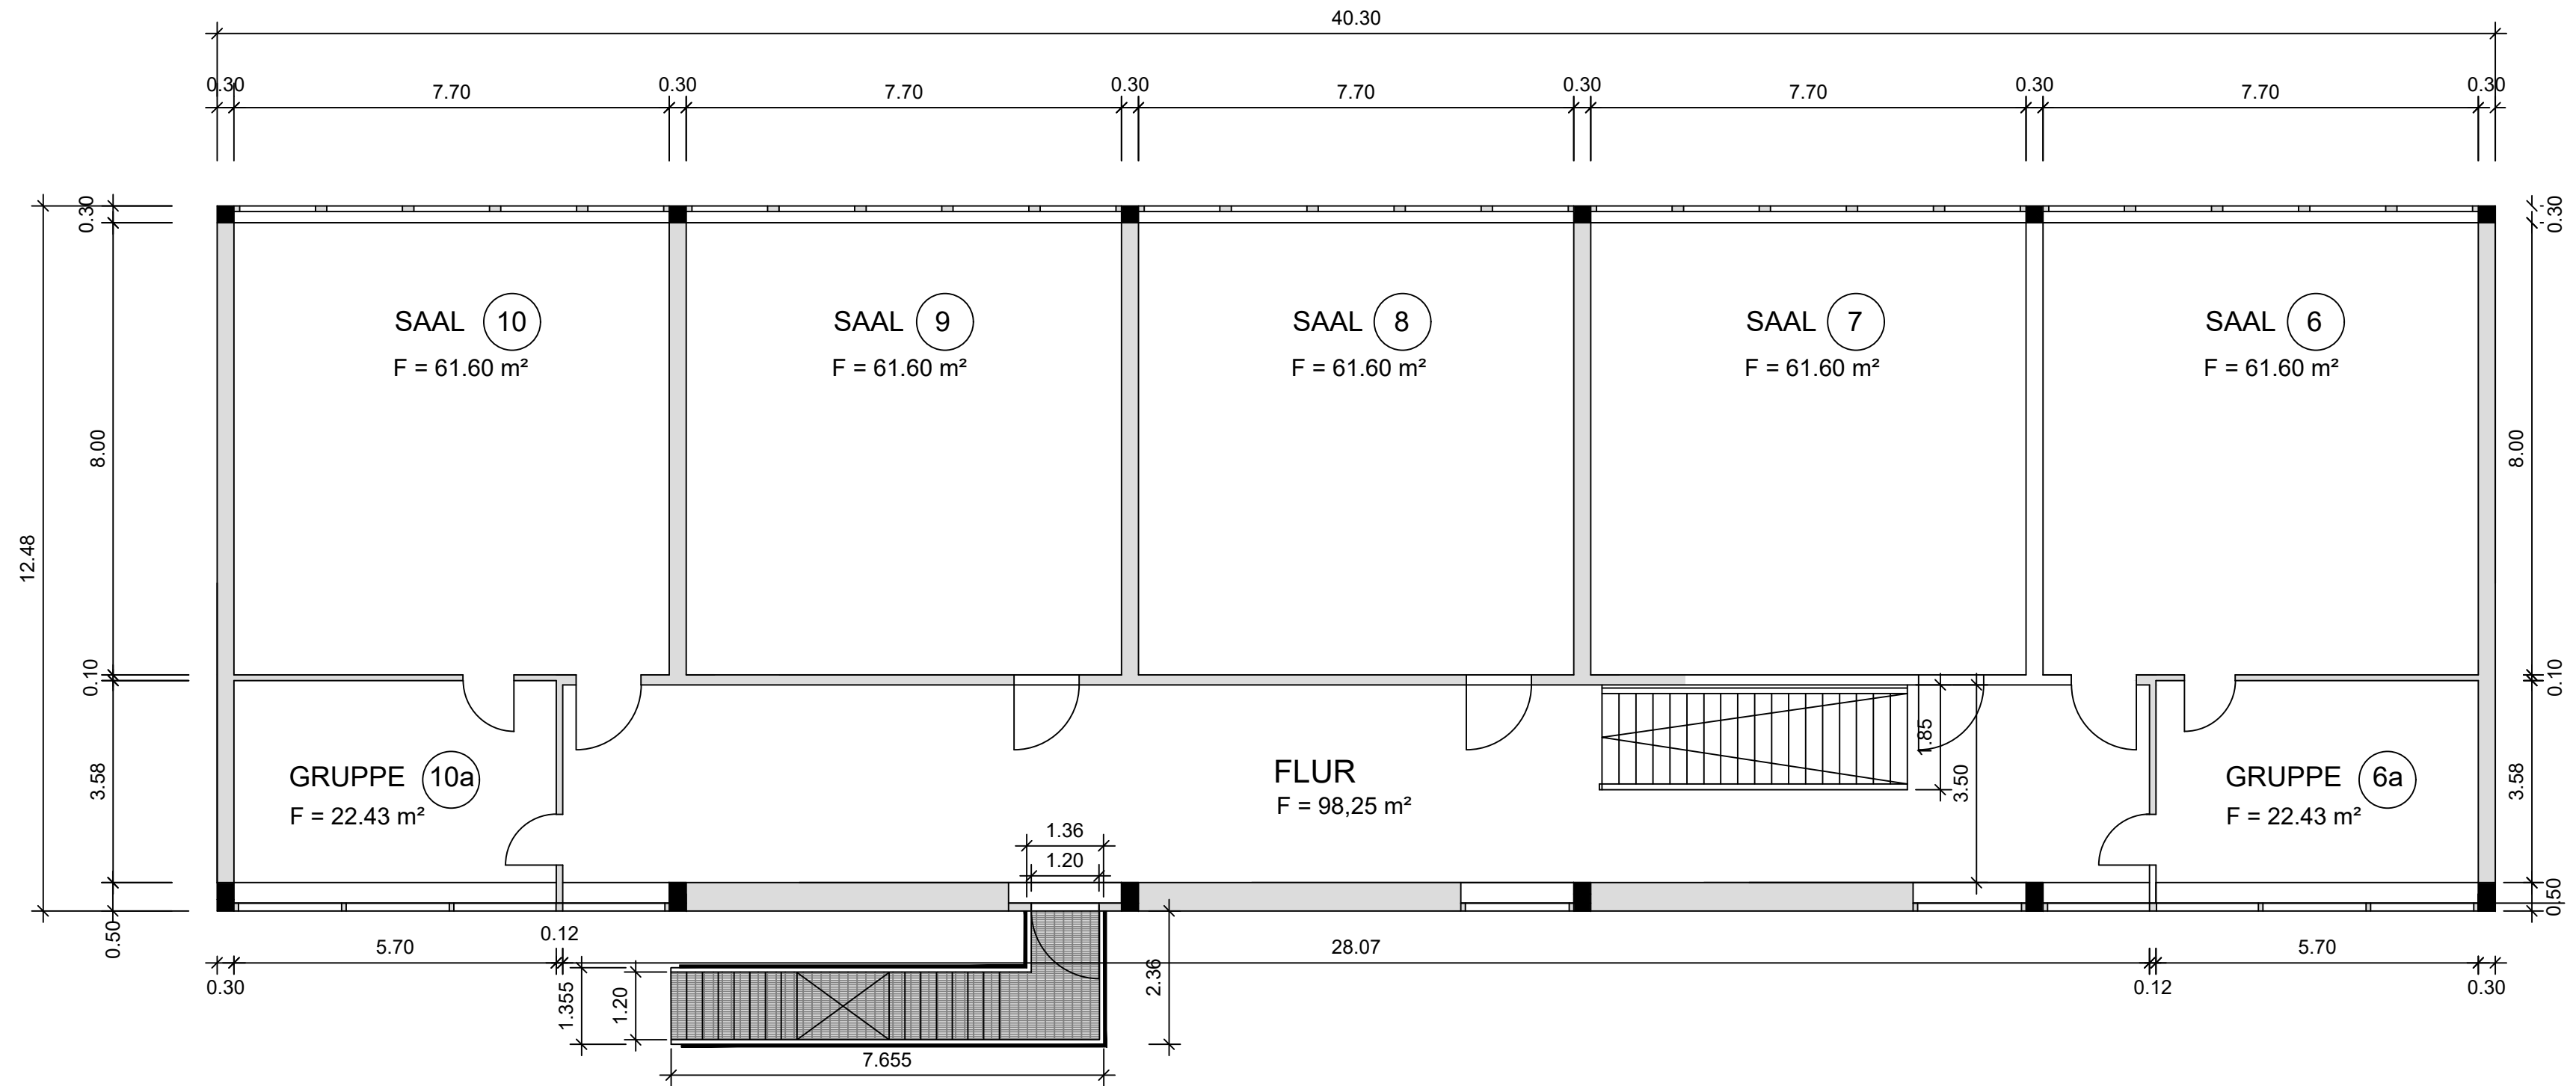

OBERGESCHOSS TRAKT II

Projekt:	VALENTIN-OSTERTAG-SCHULE	Datum:	12.08.2026
	EDUARD-JOST-STRASSE 24; BAD DÜRKHEIM	Maßstab:	1 : 100
	GRUNDRISS OBERGESCHOSS / TRAKT II	gez.:	OV
Planverfasser:	 BadDürkheim		

 


SÜDANSICHT TRAKT 2


SÜDANSICHT TRAKT 1

VALENTIN-OSTERTAG-SCHULE


BAD DÜRKHEIM

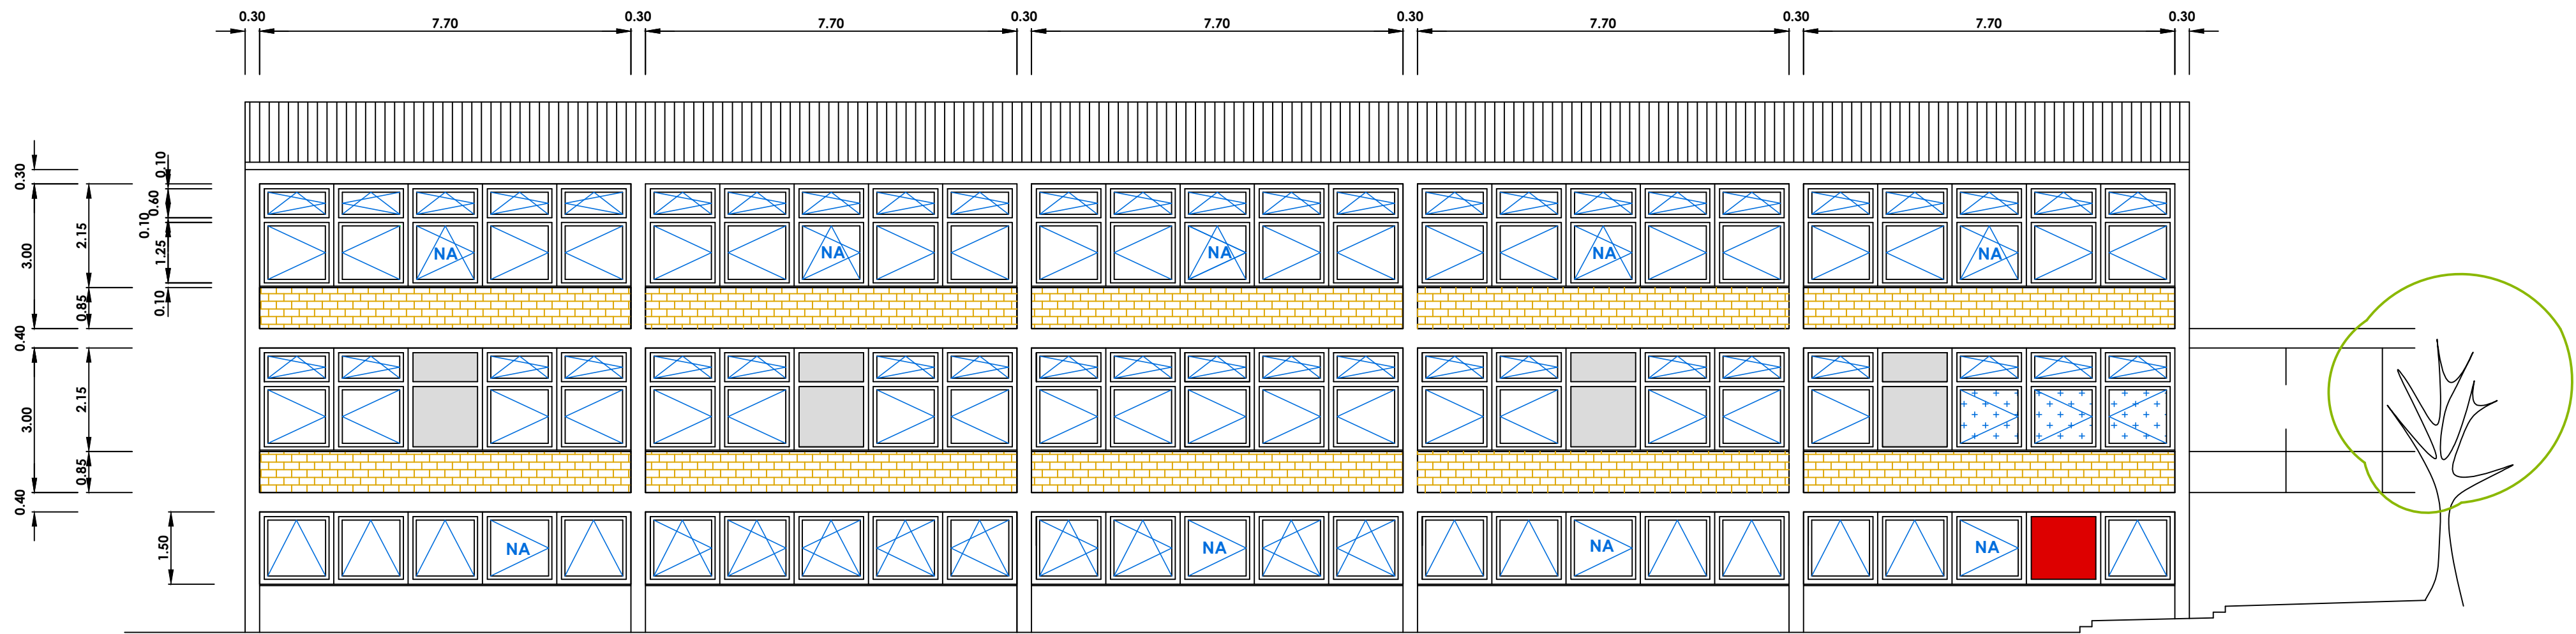

NORDANSICHT TRAKT 1

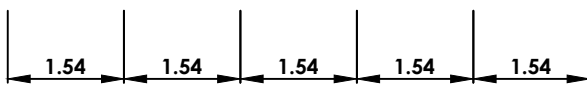

- Blindfenster
- Ornamentglas
- NA Notausstieg

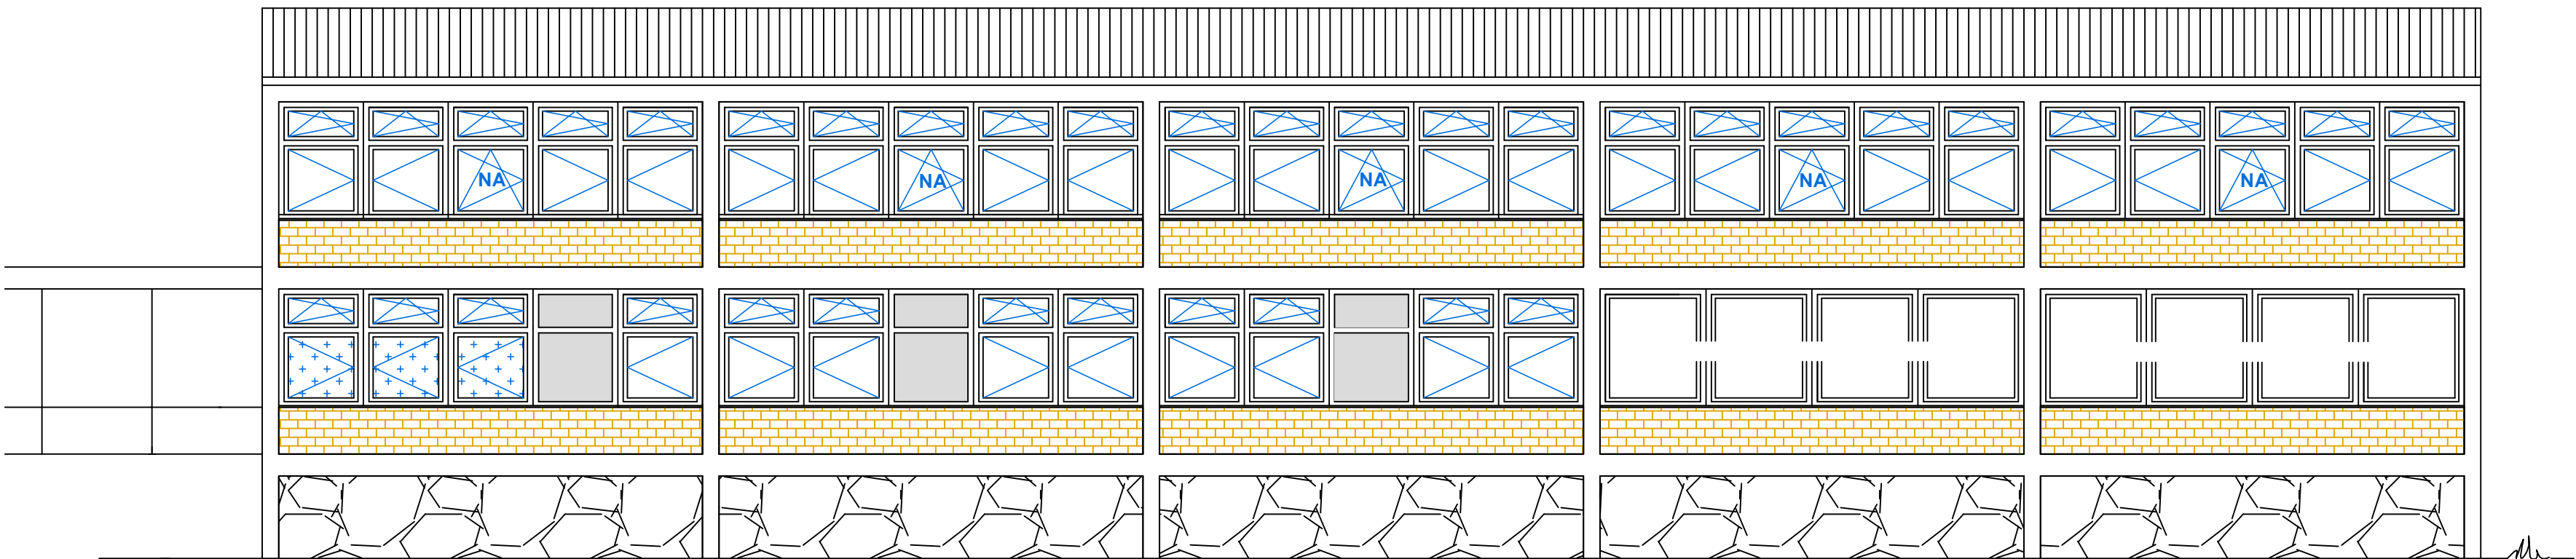

NORDANSICHT TRAKT 2

Bauherr:	STADT BAD DÜRKHEIM		
Planverfasser:	STADT BAD DÜRKHEIM FB 2		
Projekt:	VALENTIN-OSTERTAG-SCHULE BAD DÜRKHEIM		
Planbezeichnung:	AUSTAUSCH DER FENSTER NORDANSICHTEN TRAKT 1 UND 2		
bearb.			BAD DÜRKHEIM, DEN 12.05.2010
gez.	Rudolph		
gepr.			
ges.			
Massstab:	Zeichn.Nr.	Rolle Nr.	
1 : 100			