






Beauftragter Planer: Bau Eins Architekten - Andernach Bahnemann - PartGmbH				
Planart: Lageplan			Maßstab: 1:200	
Plannummer: GBD_01	Planungsphase: Entwurfsplanung		Datum: 13.08.2025	
Anschrift: Bürgermeister-Gropp-Straße 69 67098 Bad Dürkheim-Grethen	Bauherr: Stadt Bad Dürkheim Mannheimer Straße 24 67098 Bad Dürkheim		Blattgröße: DIN A1	
			Projektnummer:	

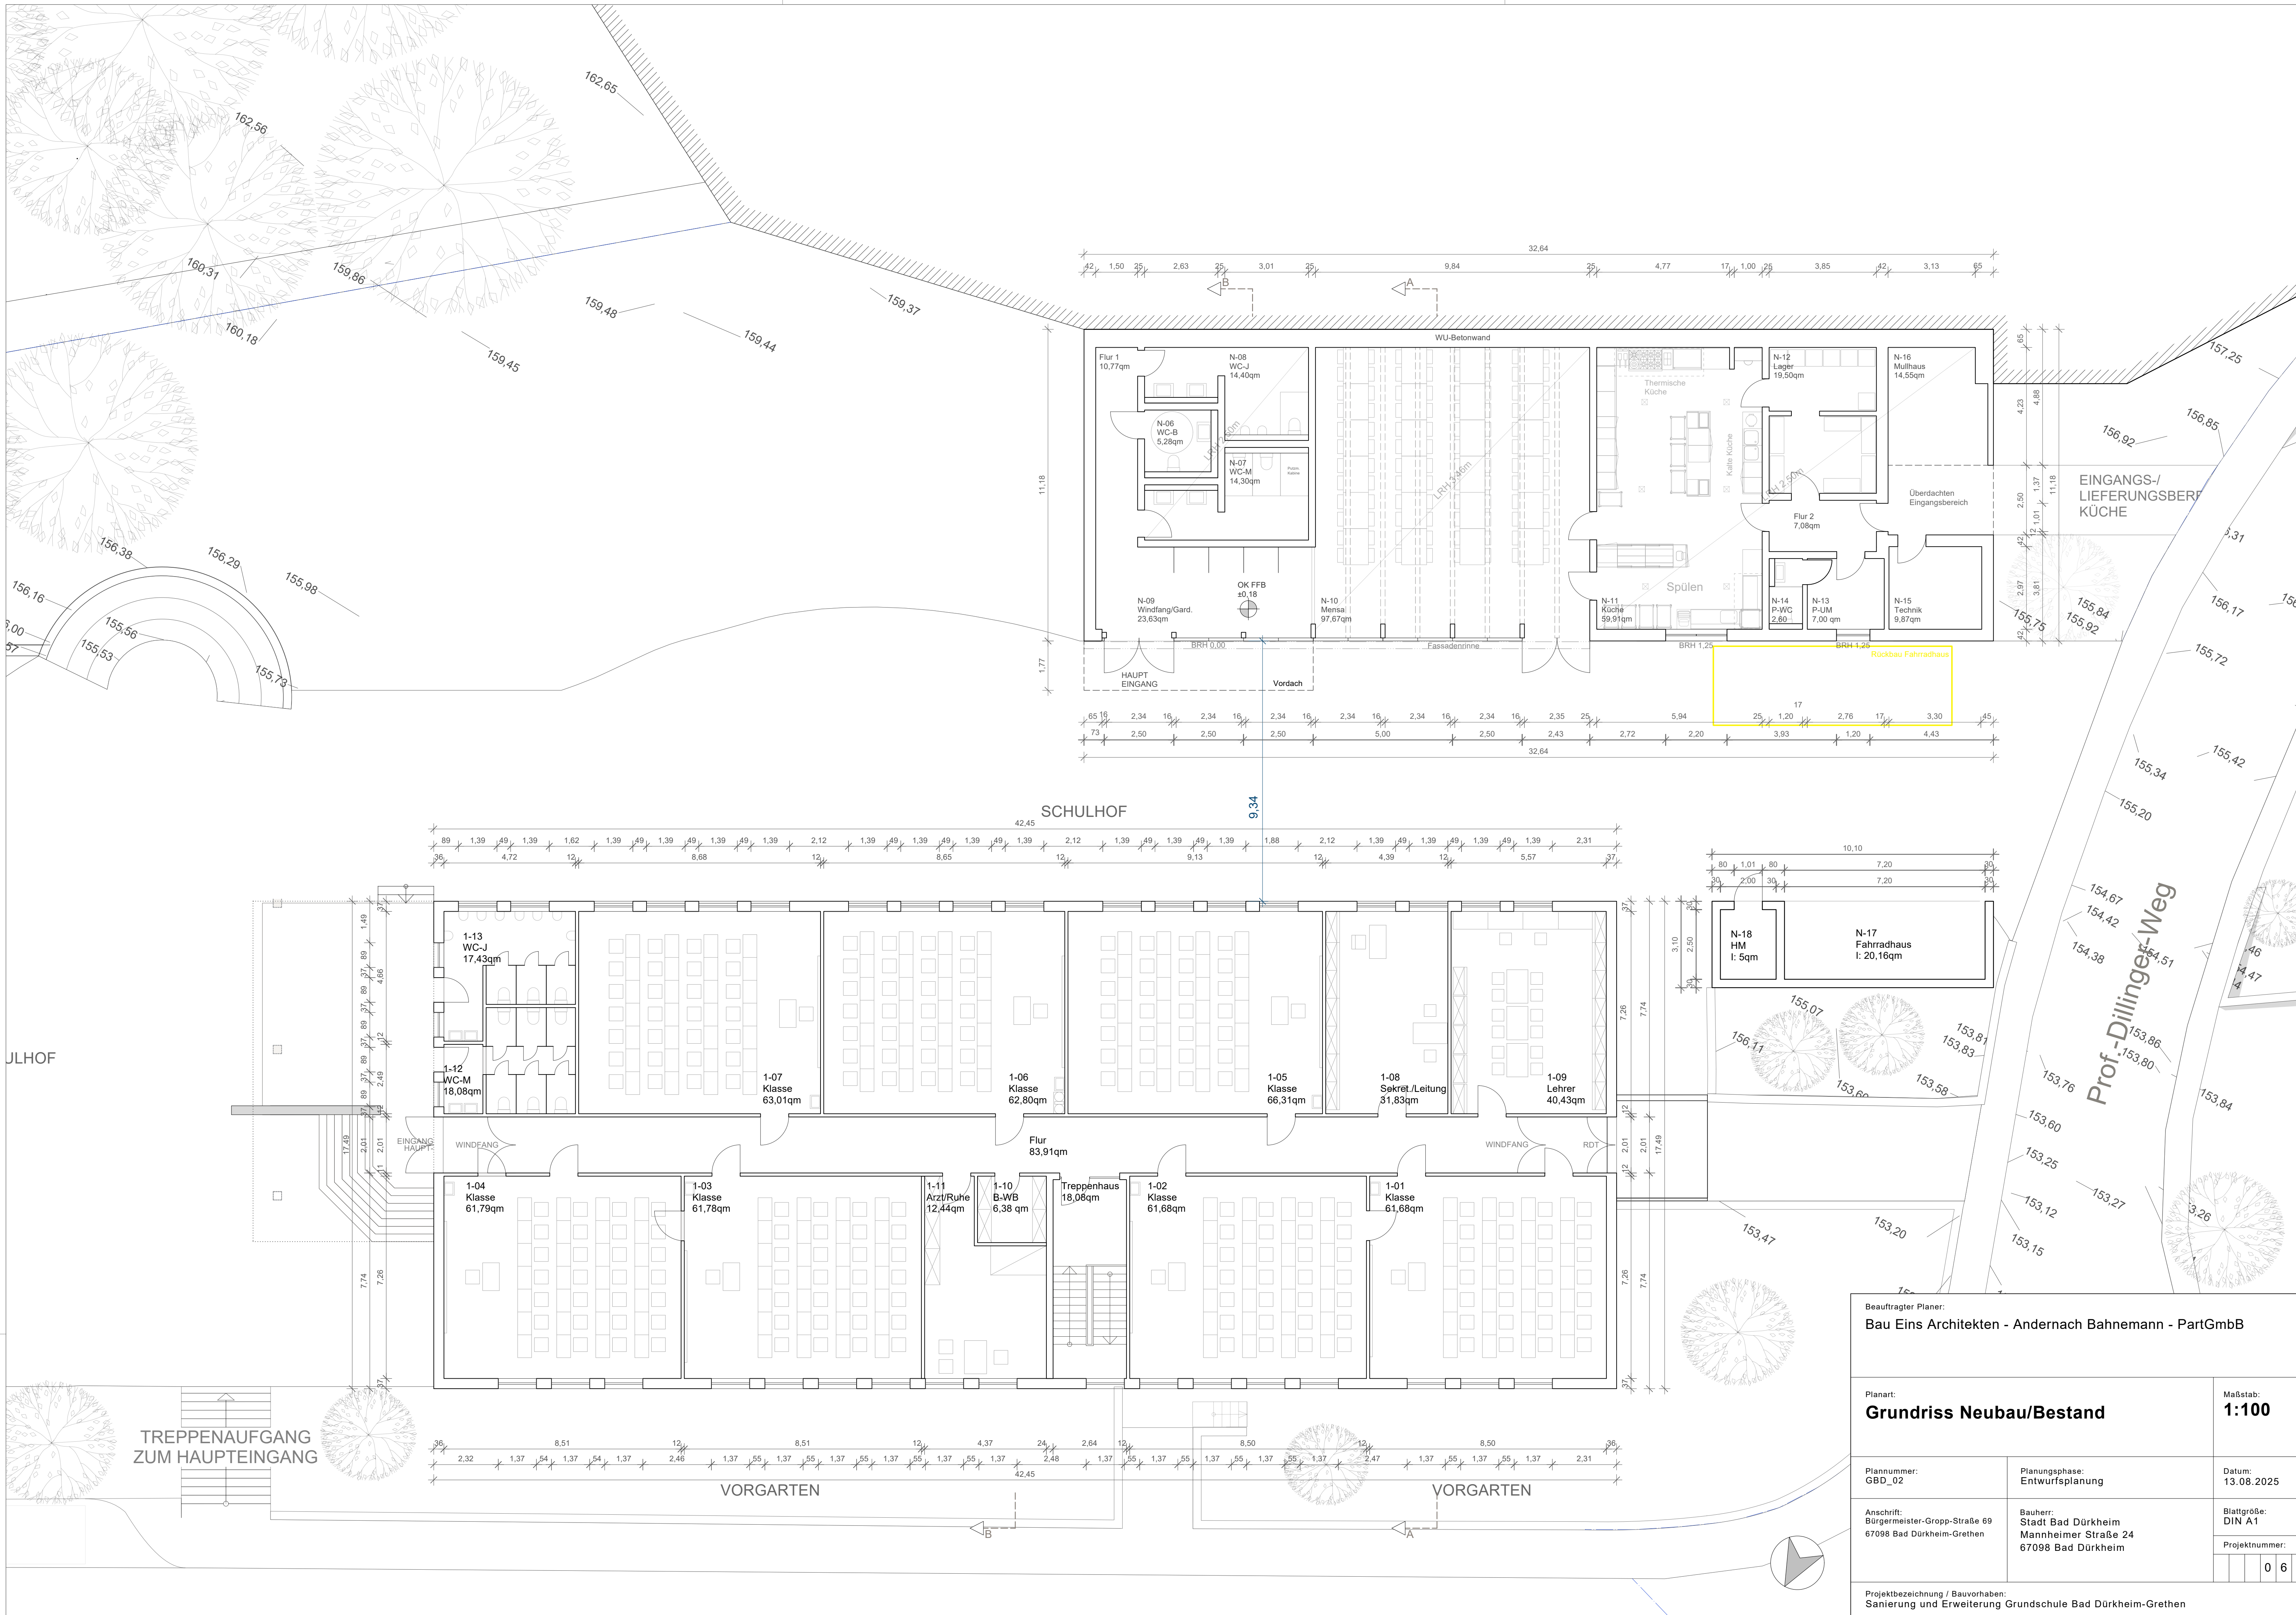


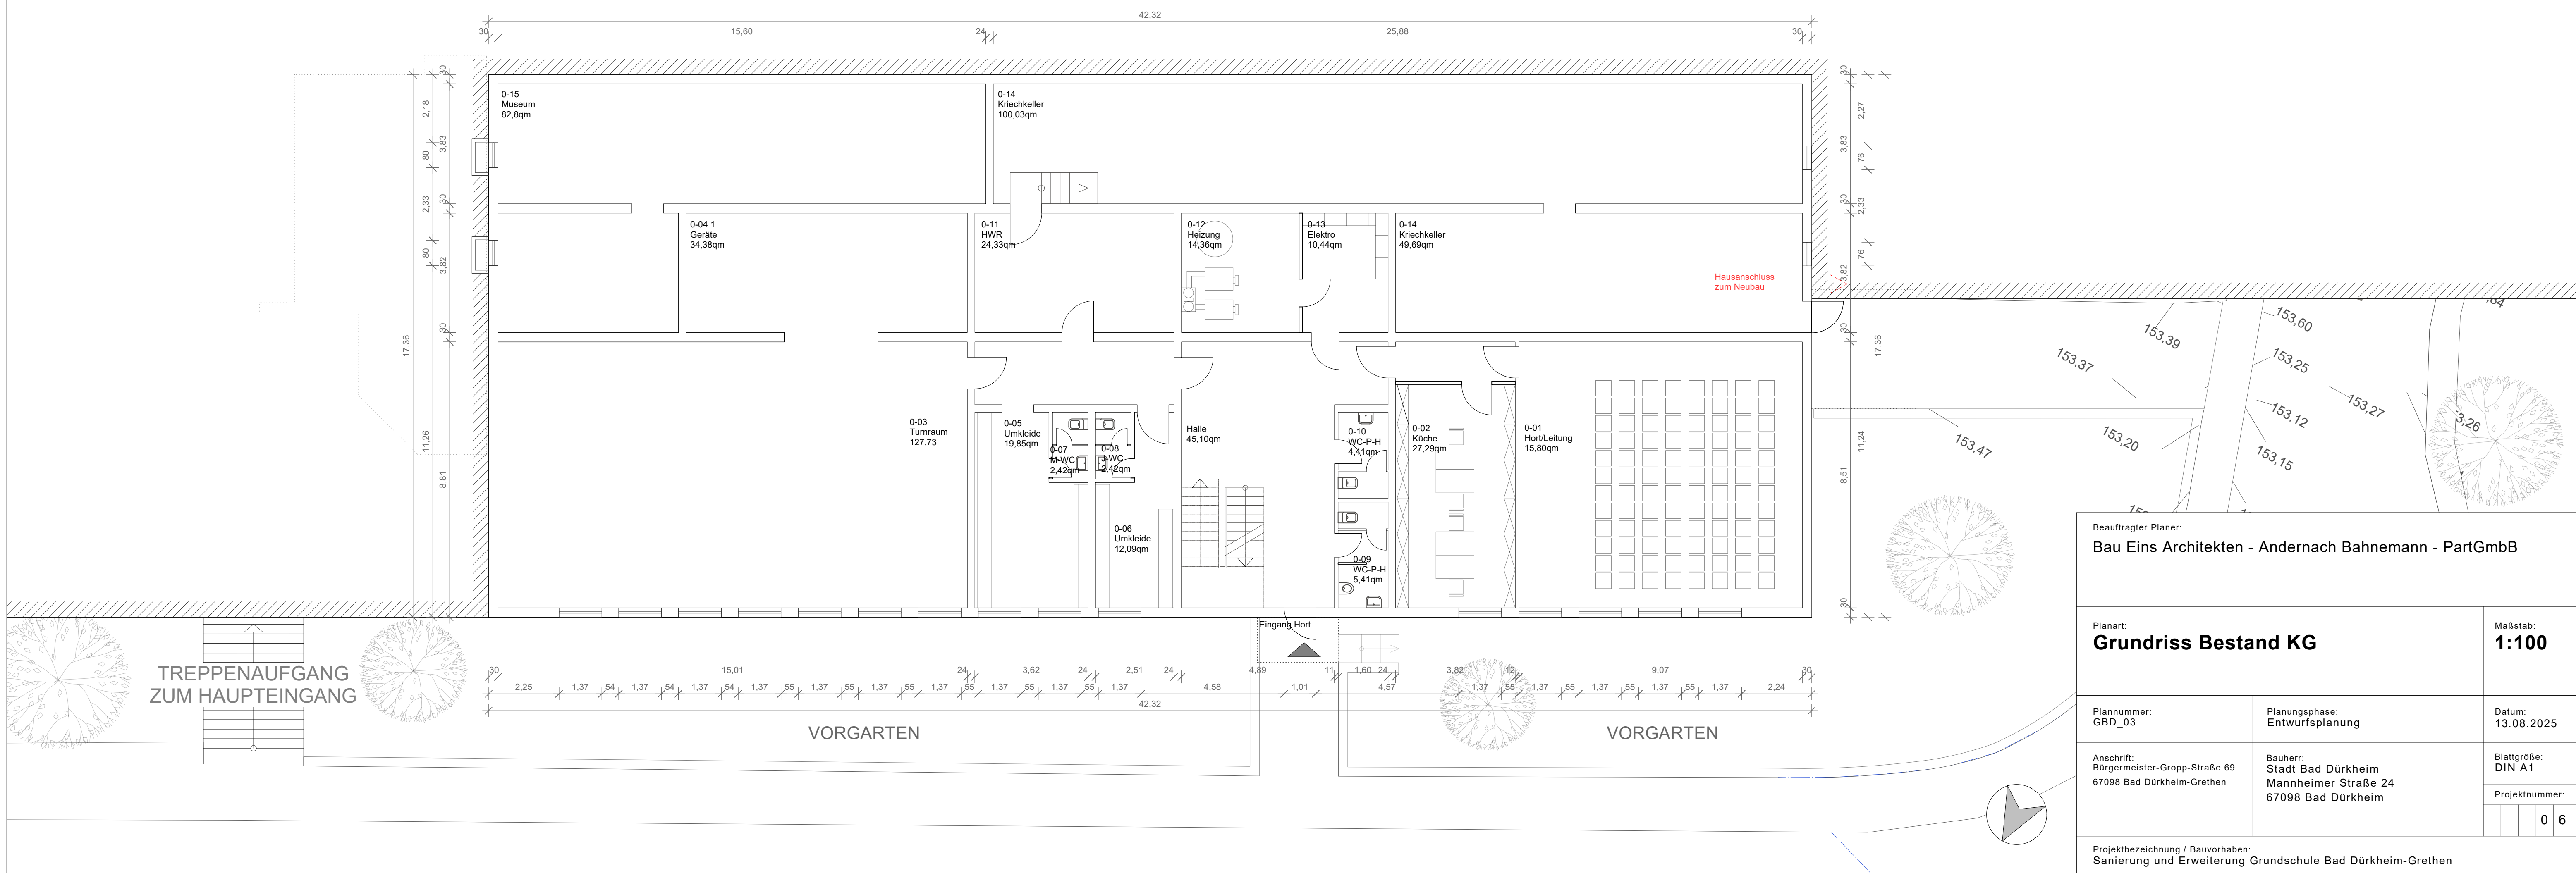

Beauftragter Planer: Bau Eins Architekten - Andernach Bahnemann - PartGmbB				
Planart: Grundriss Bestand KG			Maßstab: 1:100	
Plannummer: GBD_03	Planungsphase: Entwurfsplanung		Datum: 13.08.2025	
Anschrift: Bürgermeister-Gropp-Straße 69 67098 Bad Dürkheim-Grethen	Bauherr: Stadt Bad Dürkheim Mannheimer Straße 24 67098 Bad Dürkheim		Blattgröße: DIN A1	
			Projektnummer:	
Projektbezeichnung / Bauvorhaben: Sanierung und Erweiterung Grundschule Bad Dürkheim-Grethen				

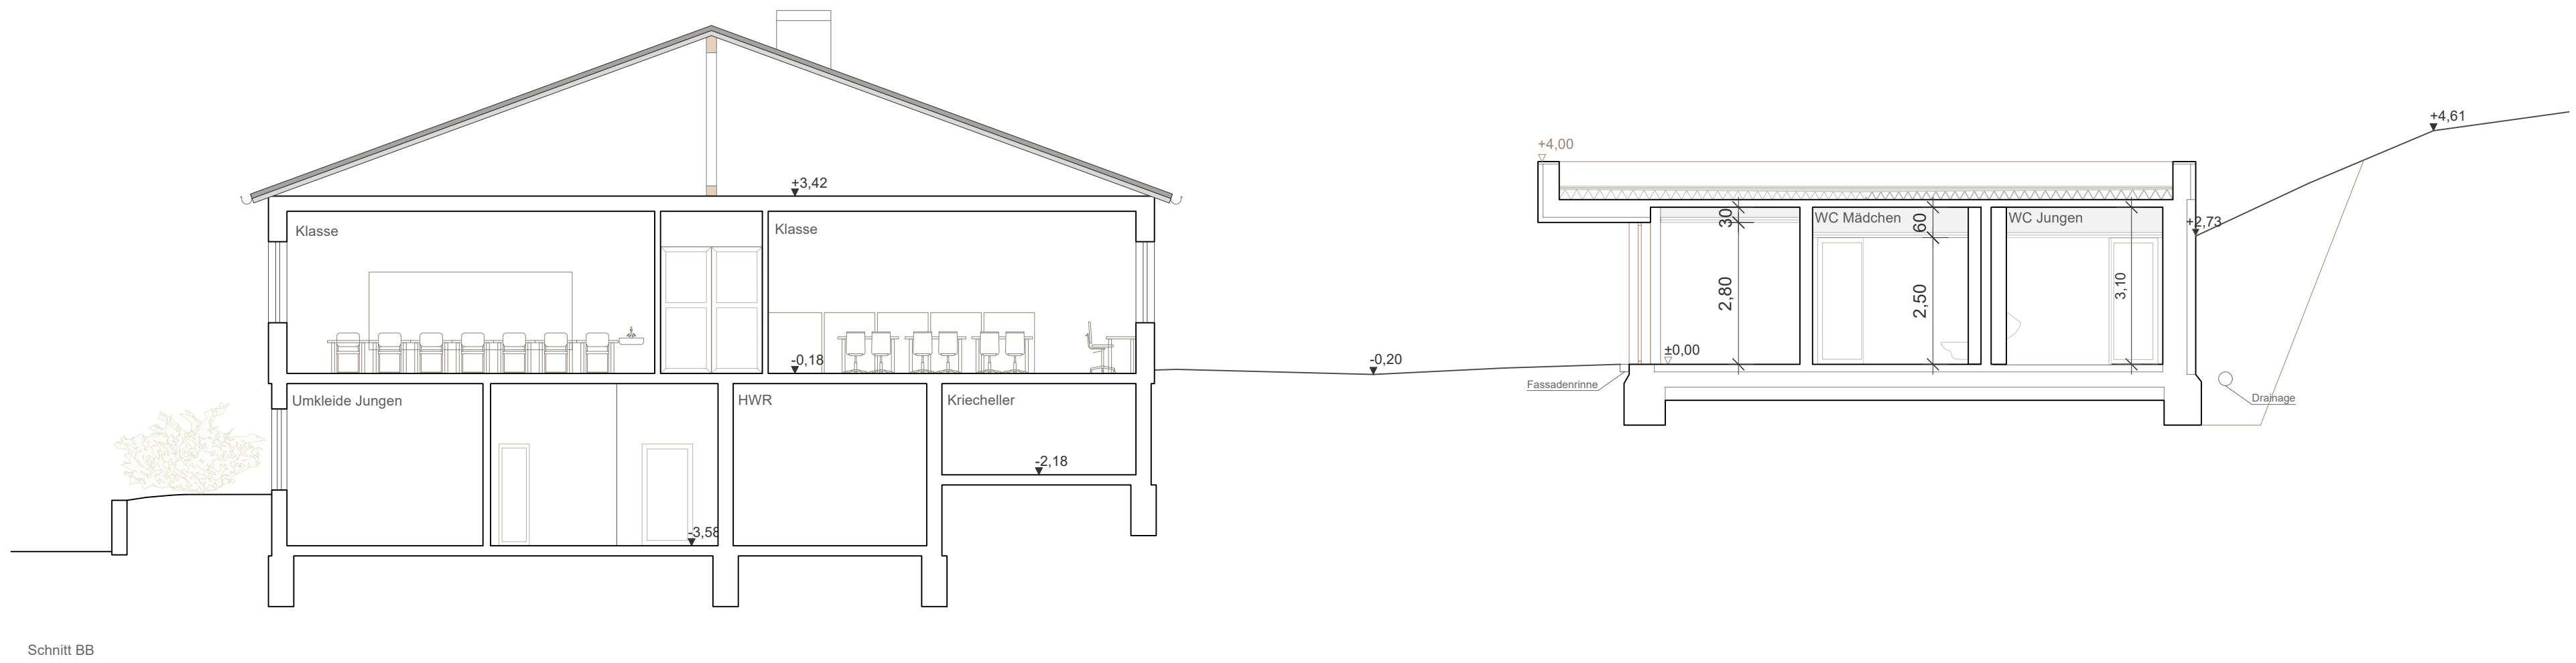


Schnitt BB

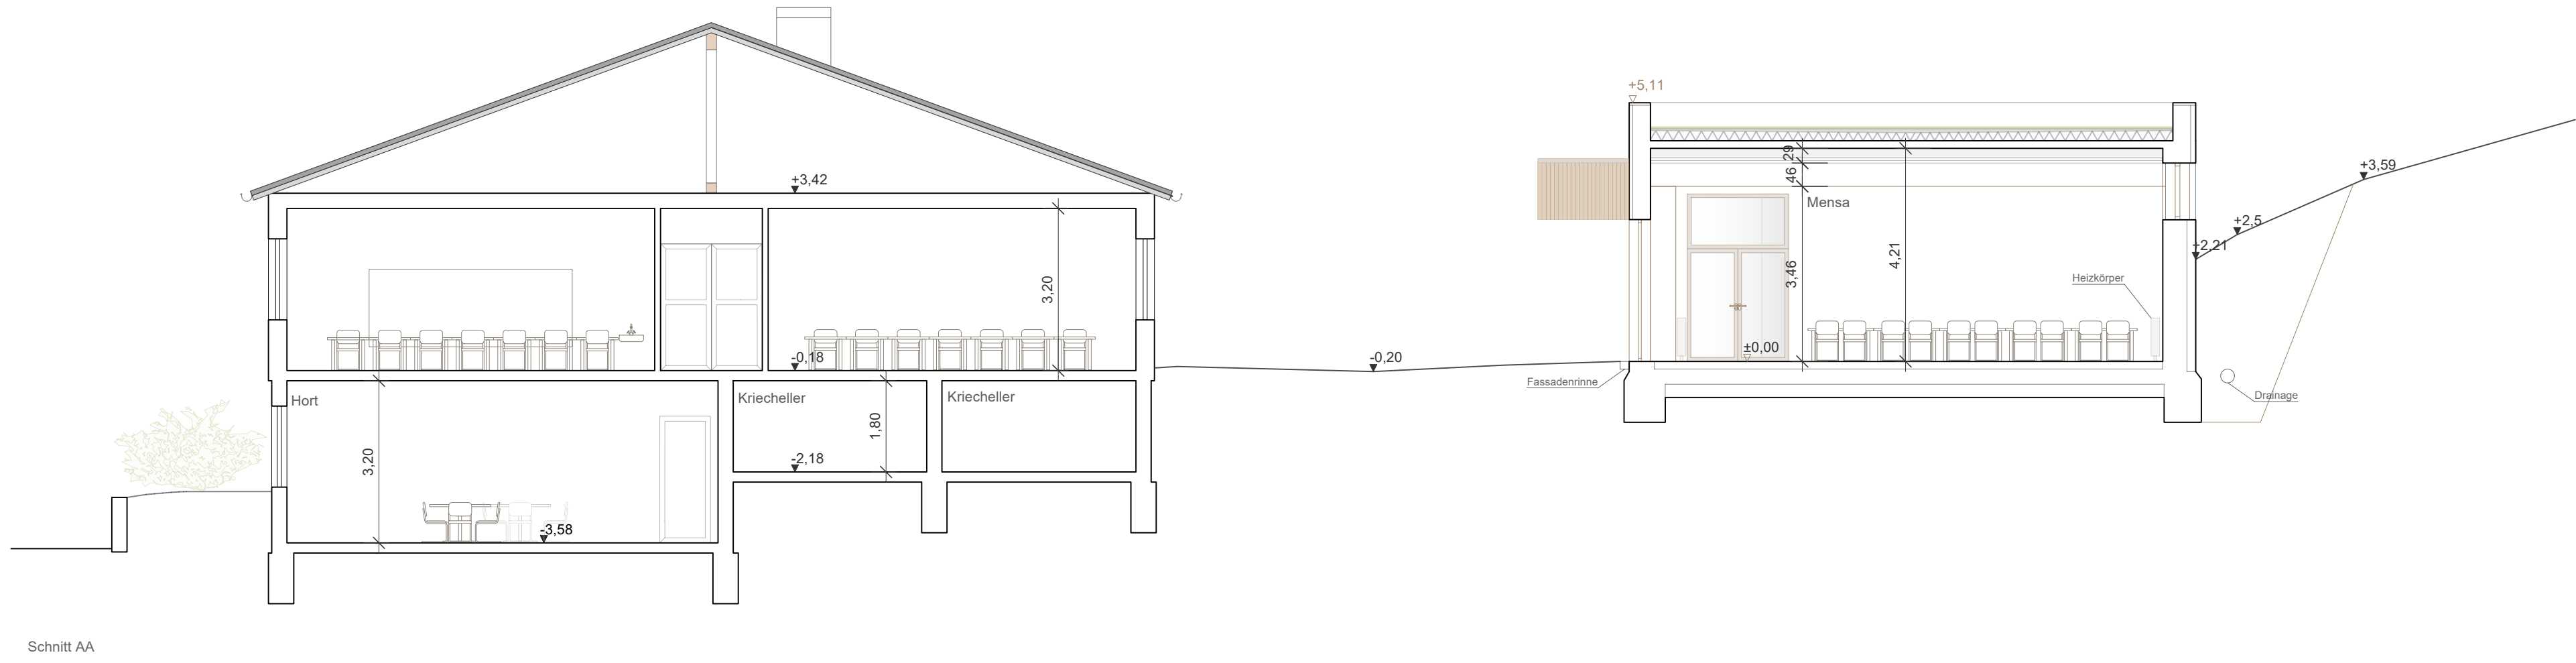


Schnitt AA

Beauftragter Planer: Bau Eins Architekten - Andernach Bahnemann - PartGmbB				
Planart: Schnitte			Maßstab: 1:100	
Plannummer: GBD_04	Planungsphase: Entwurfsplanung		Datum: 13.08.2025	
Anschrift: Bürgermeister-Gropp-Straße 69 67098 Bad Dürkheim-Grethen	Bauherr: Stadt Bad Dürkheim Mannheimer Straße 24 67098 Bad Dürkheim		Blattgröße: DIN A1	
			Projektnummer:	
Projektbezeichnung / Bauvorhaben: Sanierung und Erweiterung Grundschule Bad Dürkheim-Grethen				

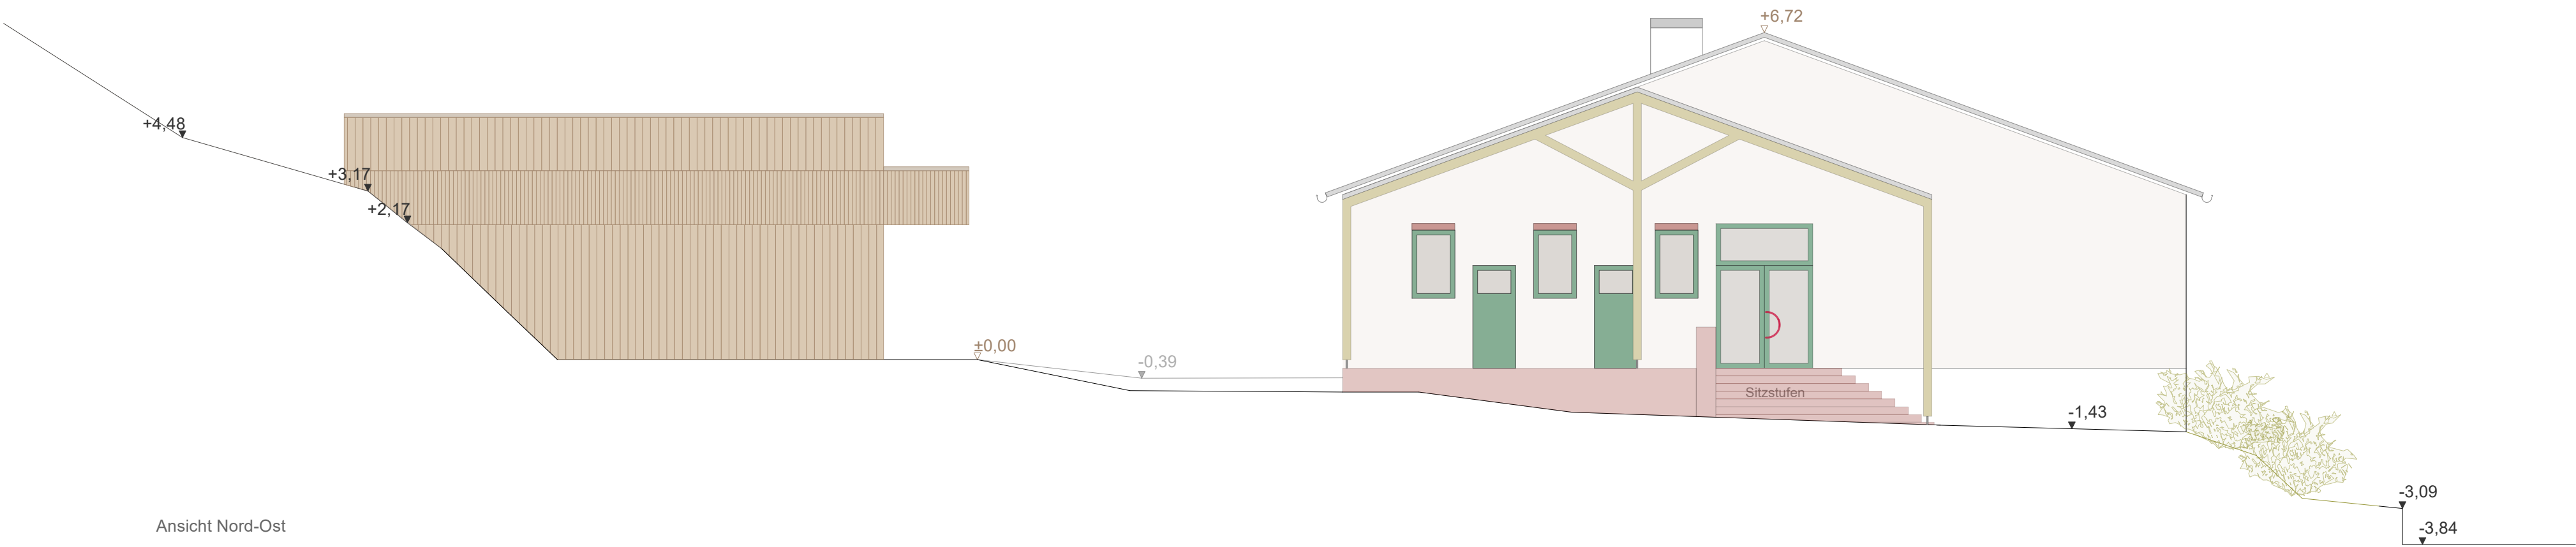


Ansicht Nord-Ost

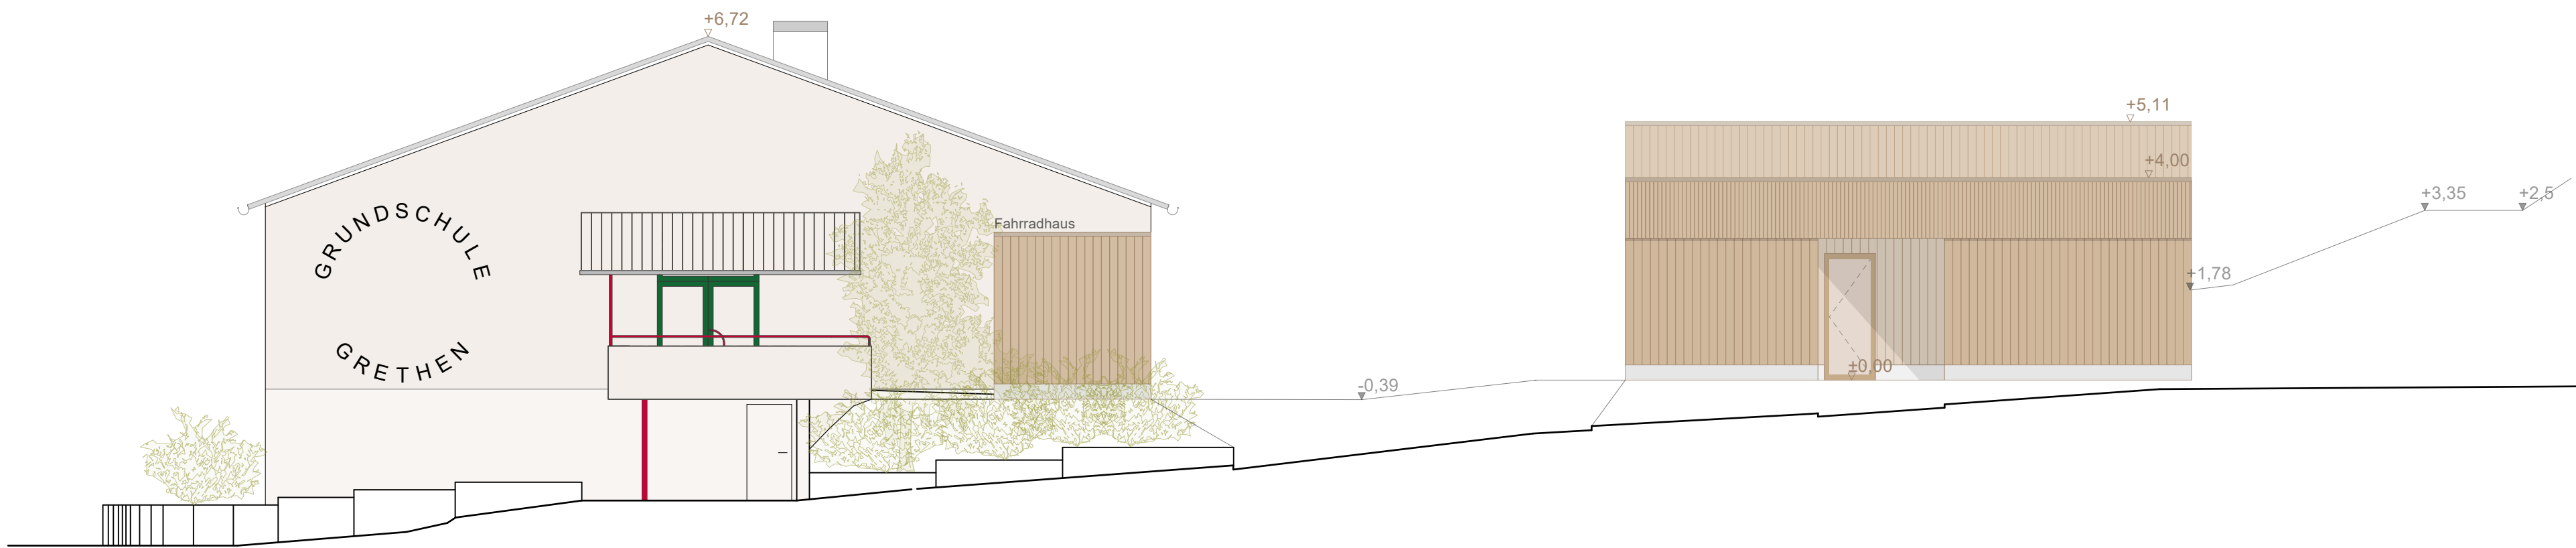


Ansicht Süd-West


Beauftragter Planer: Bau Eins Architekten - Andernach Bahnemann - PartGmbB				
Planart: Ansichten Anbau/Neubau: Ansicht Nord-West, Nord-Ost Ansicht Süd-Ost, Süd-West			Maßstab: 1:100	
Plannummer: GBD_05	Planungsphase: Entwurfsplanung		Datum: 13.08.2025	
Anschrift: Bürgermeister-Gropp-Straße 69 67098 Bad Dürkheim-Grethen	Bauherr: Stadt Bad Dürkheim Mannheimer Straße 24 67098 Bad Dürkheim		Blattgröße: DIN A1	
			Projektnummer:	
		0	6	9
Projektbezeichnung / Bauvorhaben: Sanierung und Erweiterung Grundschule Bad Dürkheim-Grethen				

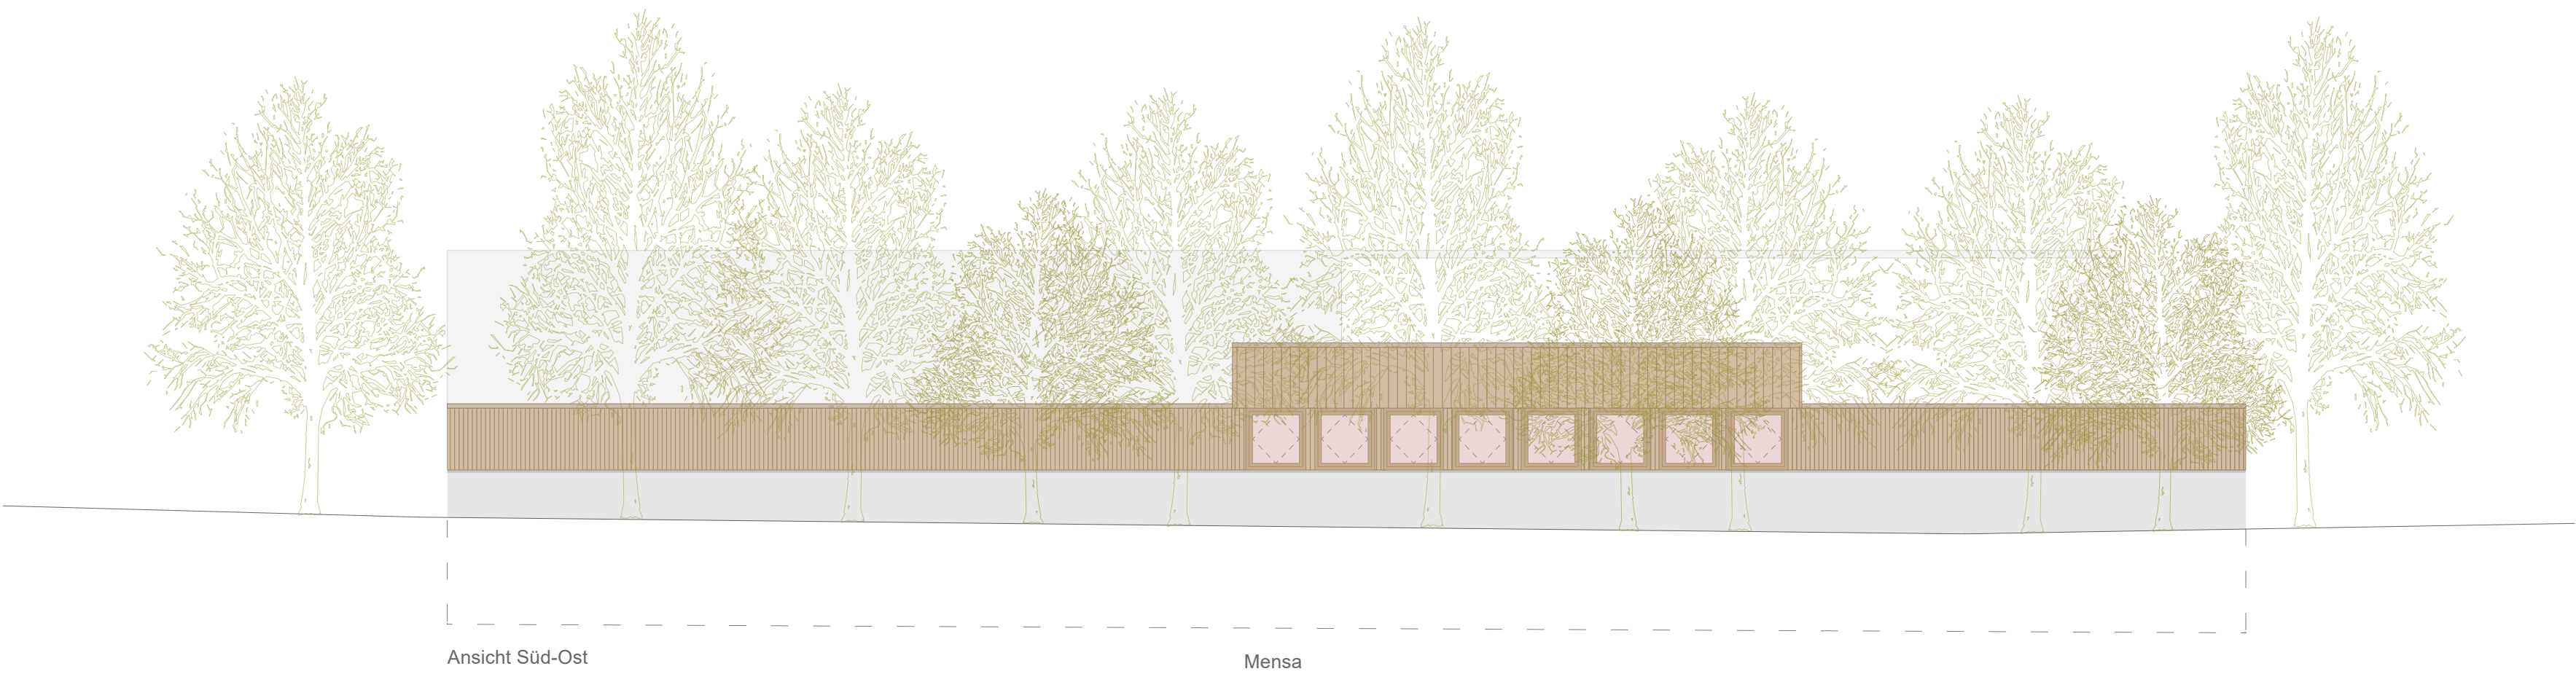


Beauftragter Planer: Bau Eins Architekten - Andernach Bahnemann - PartGmbB				
Planart: Ansichten Neubau: Ansicht Nord-West Ansicht Süd-Ost			Maßstab: 1:100	
Plannummer: GBD_06	Planungsphase: Entwurfsplanung		Datum: 13.08.2025	
Anschrift: Bürgermeister-Gropp-Straße 69 67098 Bad Dürkheim-Grethen	Bauherr: Stadt Bad Dürkheim Mannheimer Straße 24 67098 Bad Dürkheim		Blattgröße: DIN A1	
			Projektnummer:	
Projektbezeichnung / Bauvorhaben: Sanierung und Erweiterung Grundschule Bad Dürkheim-Grethen				

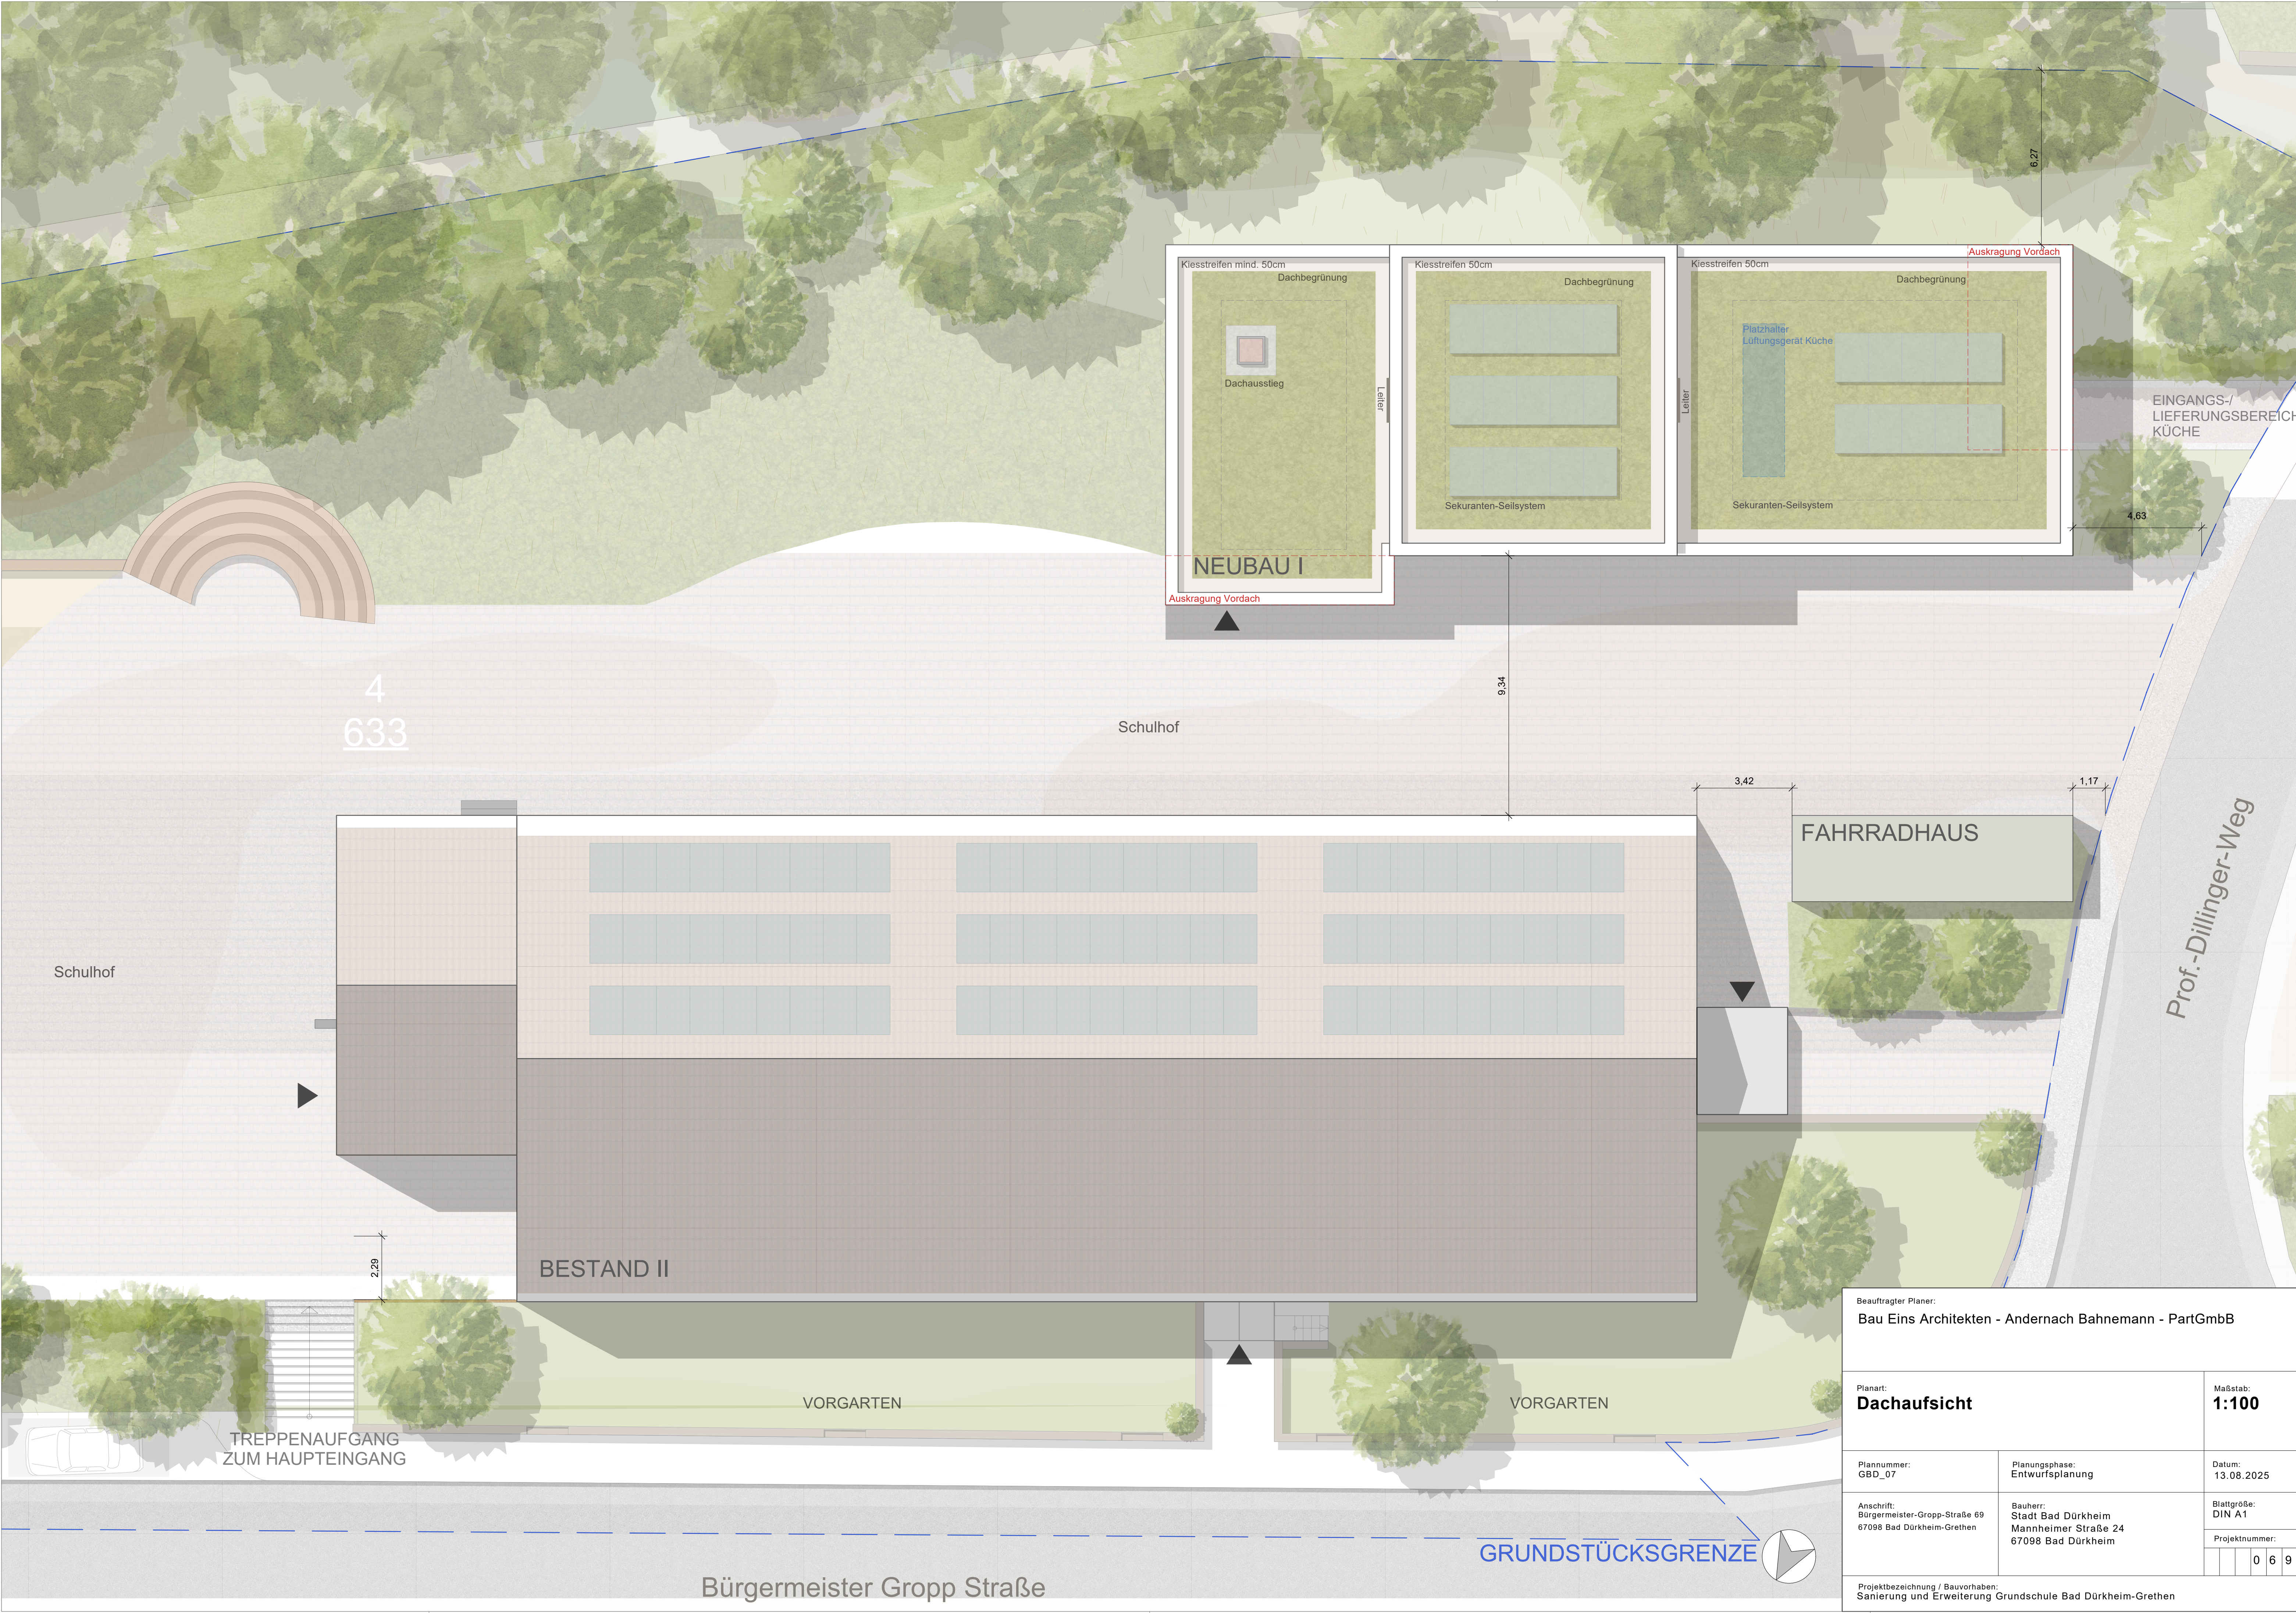


Beauftragter Planer: Bau Eins Architekten - Andernach Bahnemann - PartGmbB				
Planart: Dachaufsicht			Maßstab: 1:100	
Plannummer: GBD_07	Planungsphase: Entwurfsplanung	Datum: 13.08.2025		
Anschrift: Bürgermeister-Gropp-Straße 69 67098 Bad Dürkheim-Grethen	Bauherr: Stadt Bad Dürkheim Mannheimer Straße 24 67098 Bad Dürkheim	Blattgröße: DIN A1		
		Projektnummer: 		

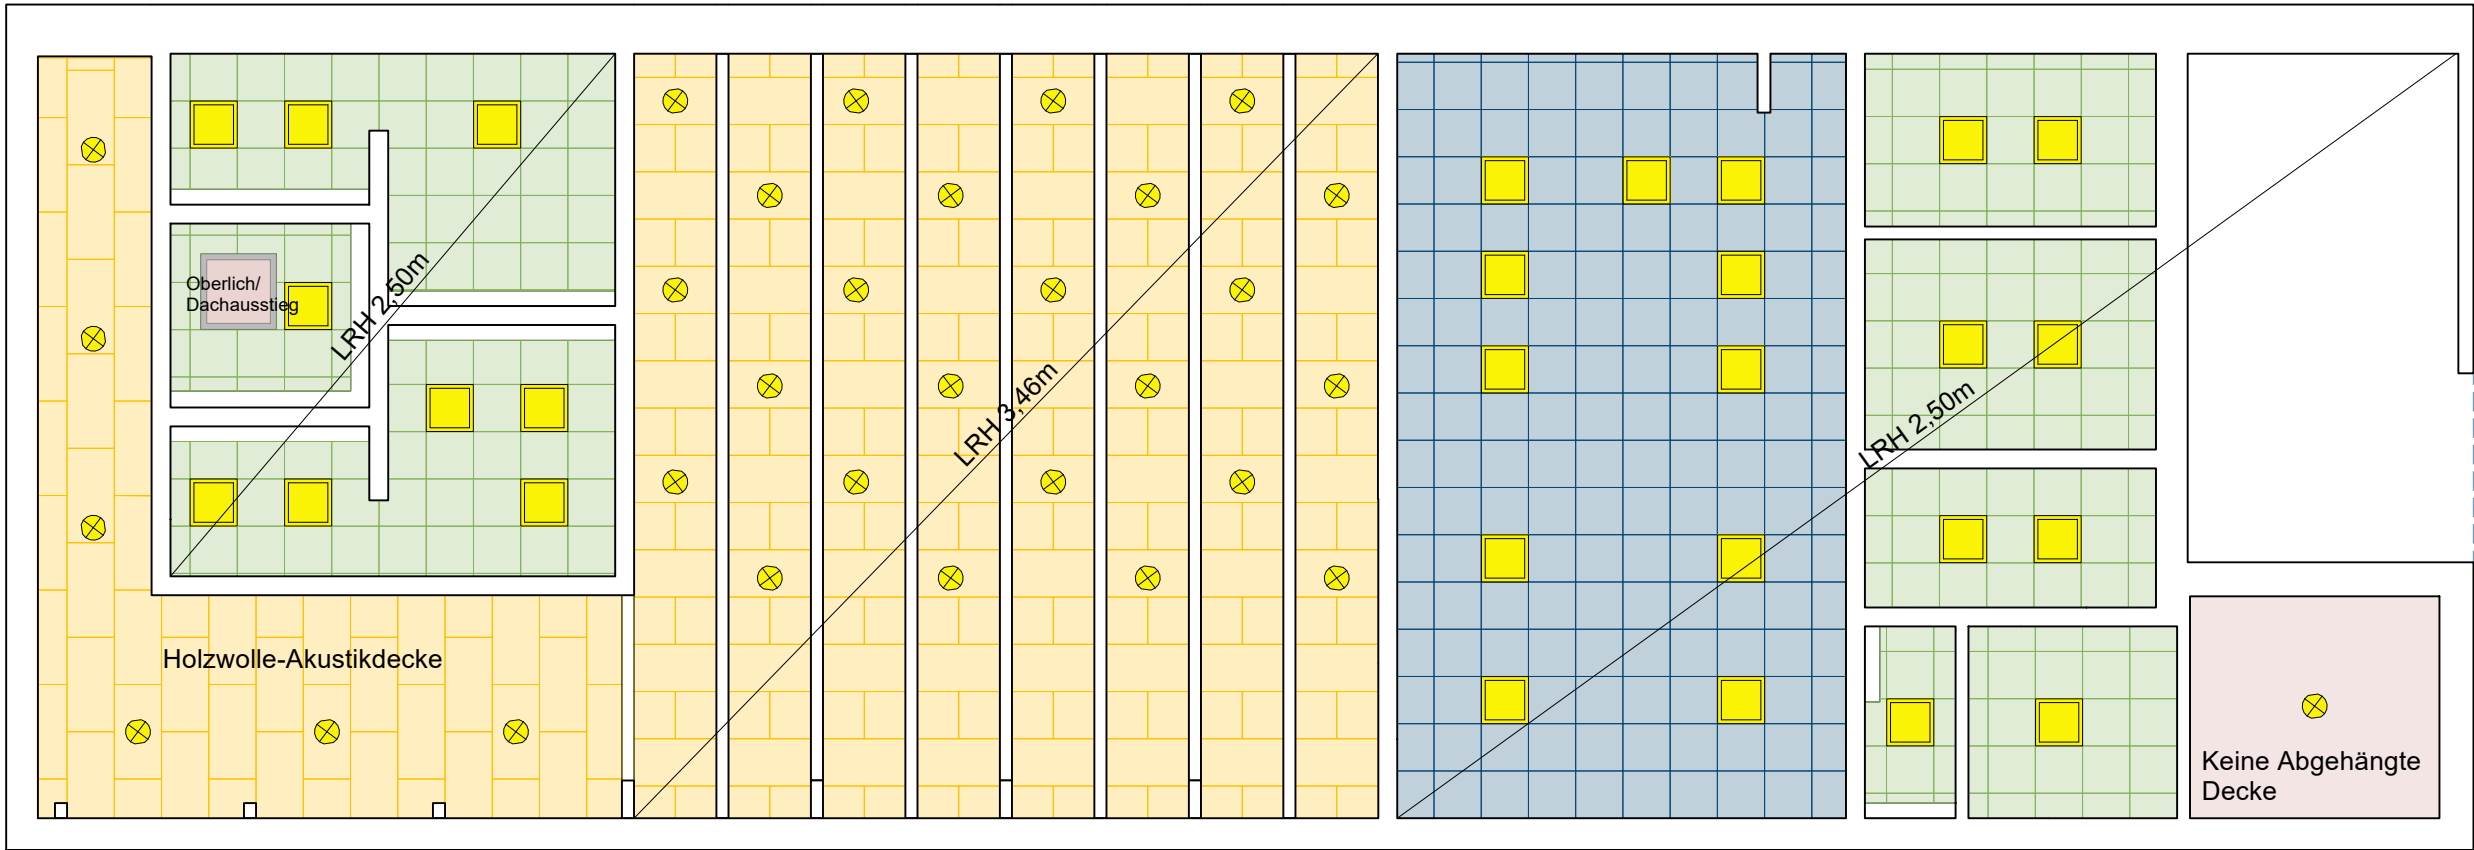

Mensa

 

Bestandsgebäude

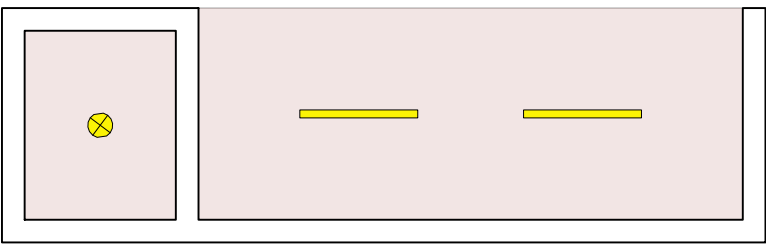


Legende:

- Holzwolle-Akustikdecke 125 x 62,5 cm
- Rasterdecke 62,5 x 62,5 cm
- Hygiene-Rasterdecke 62,5 x 62,5 cm
- Keine Abhangdecke, Holzplatte

Deckenleuchte 1 (Rasterdeckenleuchte)

Deckenleuchte 2 (Downlight)

Deckenleuchte 3

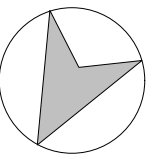

Beauftragter Planer:
Bau Eins Architekten - Andernach Bahnmann - PartGmbB

Planart:
Deckenspiegel

Maßstab:
1:100

Plannummer:
GBD_08

Planungsphase:
Entwurfsplanung

Datum:
13.08.2025

Anschrift:
Bürgermeister-Gropp-Straße 69
67098 Bad Dürkheim-Grethen

Bauherr:
Stadt Bad Dürkheim
Mannheimer Straße 24
67098 Bad Dürkheim

Blattgröße:
DIN A1

Projektnummer:

0 6 9

Projektbezeichnung / Bauvorhaben:
Sanierung und Erweiterung Grundschule Bad Dürkheim-Grethen

