


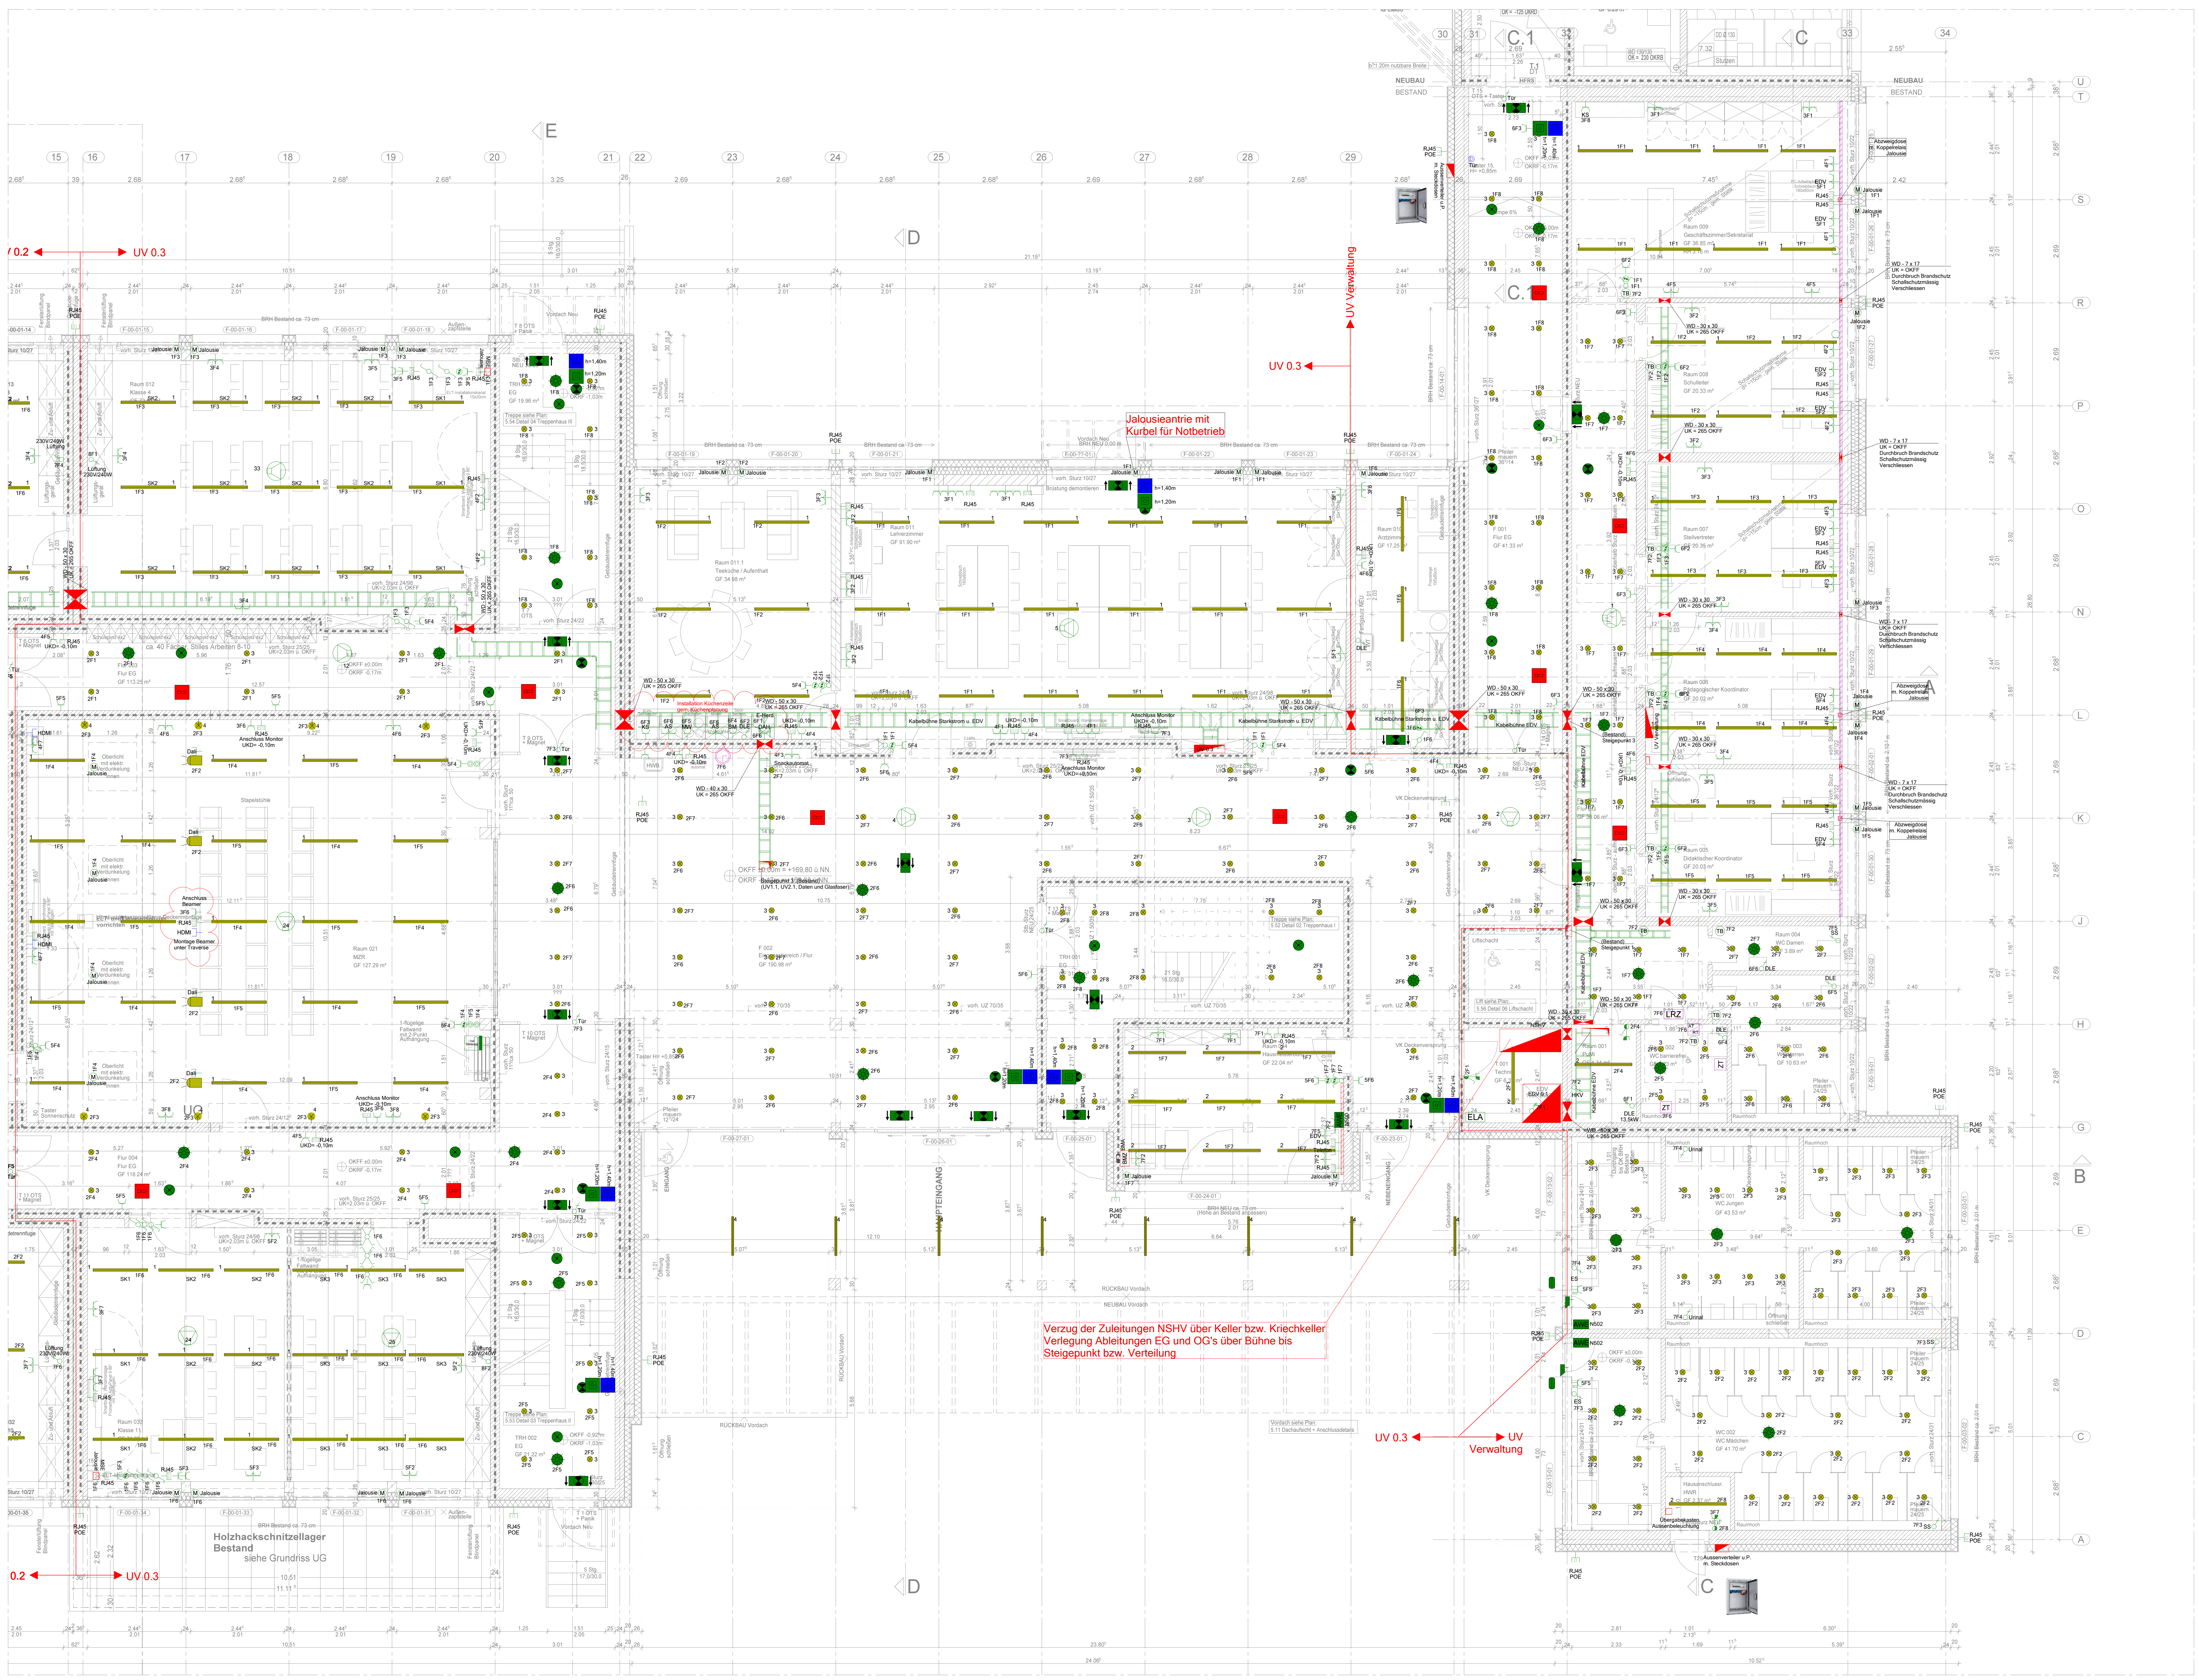

                                                                 	AP Schuko Steckdose 2-fach waagrecht Schuko Steckdose 1-fach Schuko Steckdose 1-fach Kühlschrank Schuko Steckdose 1-fach Spülmaschine Schuko Steckdose 1-fach Mikrowelle, h=1,20m Schuko Steckdose 1-fach Dunstabhaube Schuko Steckdose 1-fach f. Backofen Schuko Steckdose 1-fach f. Mikrowelle Steckdosekombination 2-fach senkrecht Schuko Steckdose 2-fach waagrecht Schuko Steckdose 2-fach waagrecht (EDV) Anschlüsse Küche, 2-fach waagrecht, h=1,20m Schuko Steckdose 2-fach waagrecht f. Kühl- u. Gefrierfach Steckdose u. P. abschließbar Schuko Steckdose 1-fach f. Waschmaschine Schuko Steckdose 1-fach f. Waschmaschine Steckdosekombination 2-fach, senkrecht	Daten-Anschlussdose Cat. 7 1x RJ45 f. Telefonanschluss Daten-Anschlussdose Cat. 7 2x RJ45 UP HDMI-Anschlussdose Datenanschluss Cat. 7 Duplex, nur Zuleitung Daten-Anschlussdose Cat. 7 1x RJ45, POE für Kameraüberwachung Anschluss Dali zur Beleuchtungssteuerung
	Gefahremelder/Überwachung                                             	

In den Bereichen, in denen keine Bäume gepflanzt ist, erfolgt die Leitungsverlegung in Sammelröhren unter der Rohdecke oder über den Rohfußboden.

h					
g					
f					
e					
d	16.03.26	Pläne neu ausgespielt		jwo	
c	03.07.25	Pläne neu ausgespielt		jwo	
b	23.06.25	Anschlusspunkte Außenbeleuchtung angepasst		jwo	
a	22.06.25	neuer Grundriss eingepflegt, Installation angepasst		jwo	
Index	Datum	Beschreibung		Name	

RS_A_5_GR_ELT_E0_003_C_P

Fachplan:
PB TGA GmbH
Vogelsanger Weg 14, 50354 Hürth
Tel.: 02233 919 83-0, info@pb-tga.de

Bauart: Realschule
Teil: Elektro Erdgeschoss, Teil 3
Leistungsphase: Ausführung

Ausführungsplanung

Bauverfahren: Sanierung Realschule Altenthr

Sanierung Realschule Altenthr

Schulstraße 1, 53505 Altenthr

Projekt: 2405.01 | Maßstab: 1:50 | Blattgröße: 1380 x 841 | Datum: 16.06.2025 | Gezeichnet: jwo | Geprüft: jwo



Pengrundge
Planstufe
Freigabe