




Vorentwurf

Straßenbauverwaltung:		Unterlage: 5		Blatt-Nr.: 2	
 Rheinland-Pfalz		 LBM			
PROJIS-Nr.:		SAP-Nr.: A.		Maßstab: 1 : 250	
B 267 / OD Mayschoss B267 (Achse 1) Bau-km 4+750 bis 5+130					
aufgestellt: Sinnig, den			VORABZUG 28.10.2025		
..... Dienststellenleiter					
			B 267 (Achse 1) Bereich 4+890 bis 5+130		

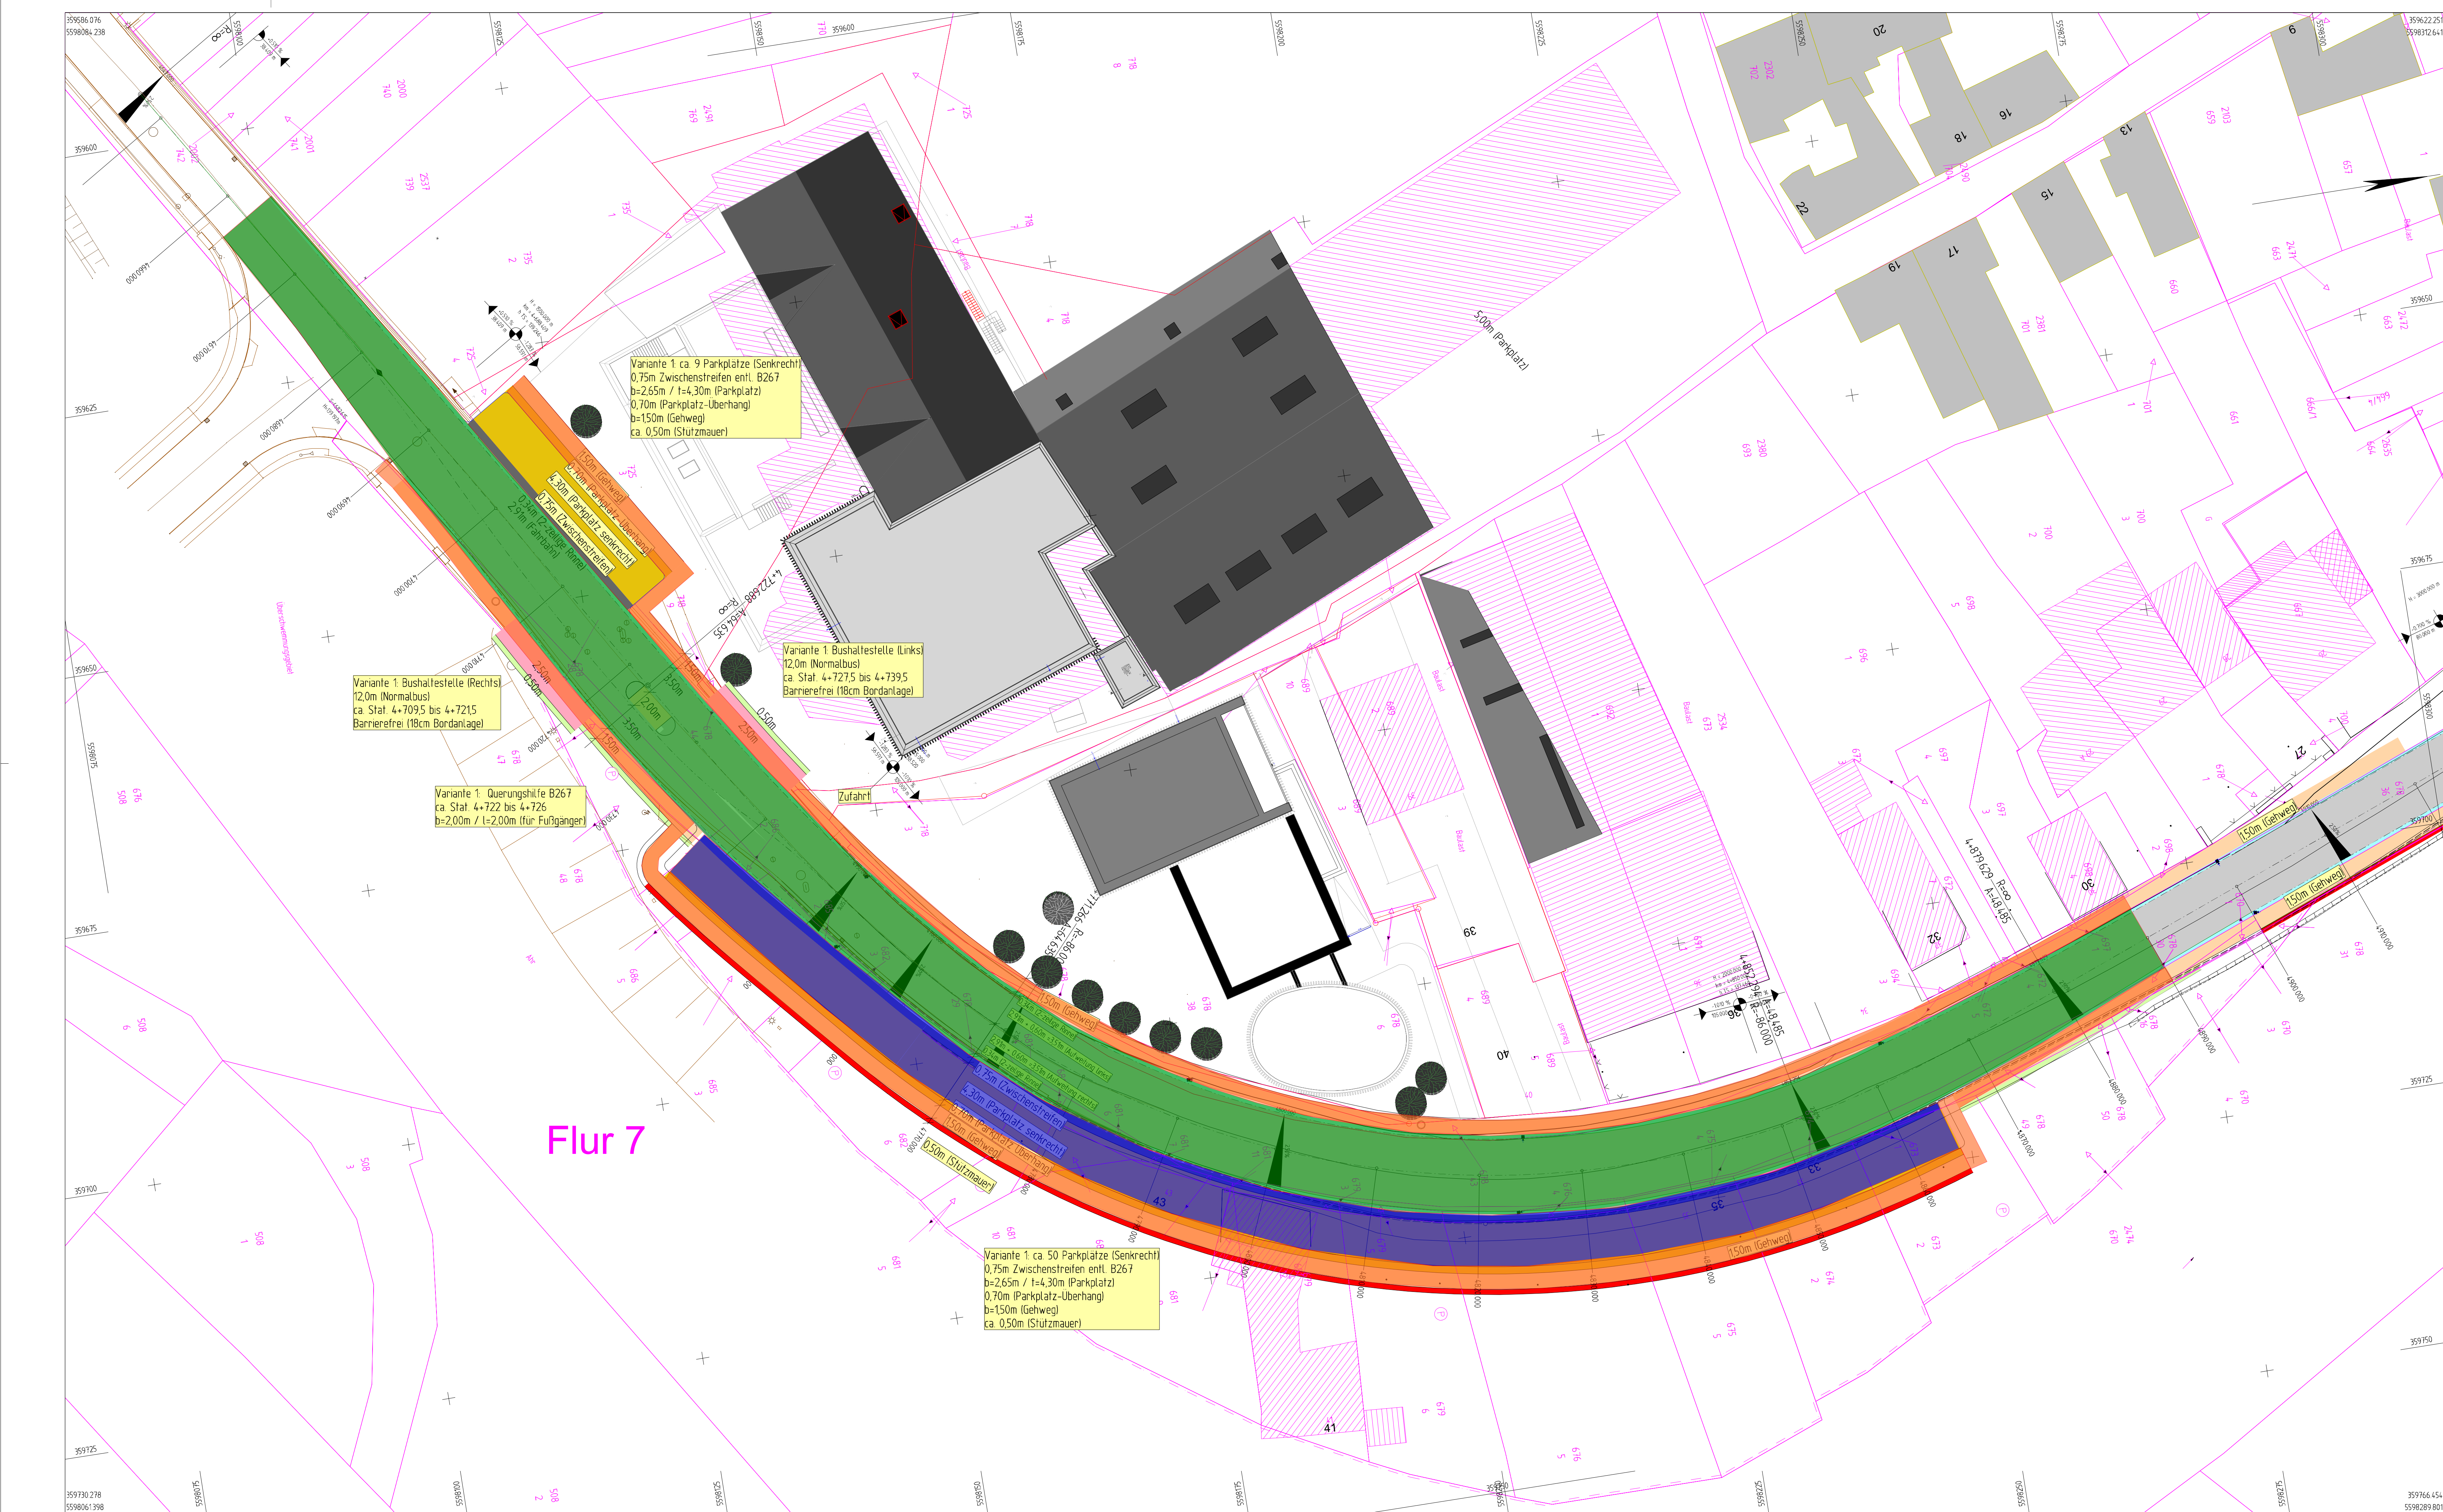

Vorentwurf

Straßenbauverwaltung:  Rheinland-Pfalz		 Lageplan OD Mayschoß B267 (Achse 1)		Unterlage: 5 Blatt-Nr.: 1
PROJIS-Nr.:	SAP-Nr.: A.	Maßstab: 1 : 250		
B 267 / OD Mayschoss B267 (Achse 1) Bau-km 4+750 bis 5+130				
aufgestellt: Sinnig, den	VORABZUG 10.12.2025			
..... Dienststellenleiter				
	Variante 1: Bushaltestelle (li.+re.) Parkplätze (li. + re.)			