

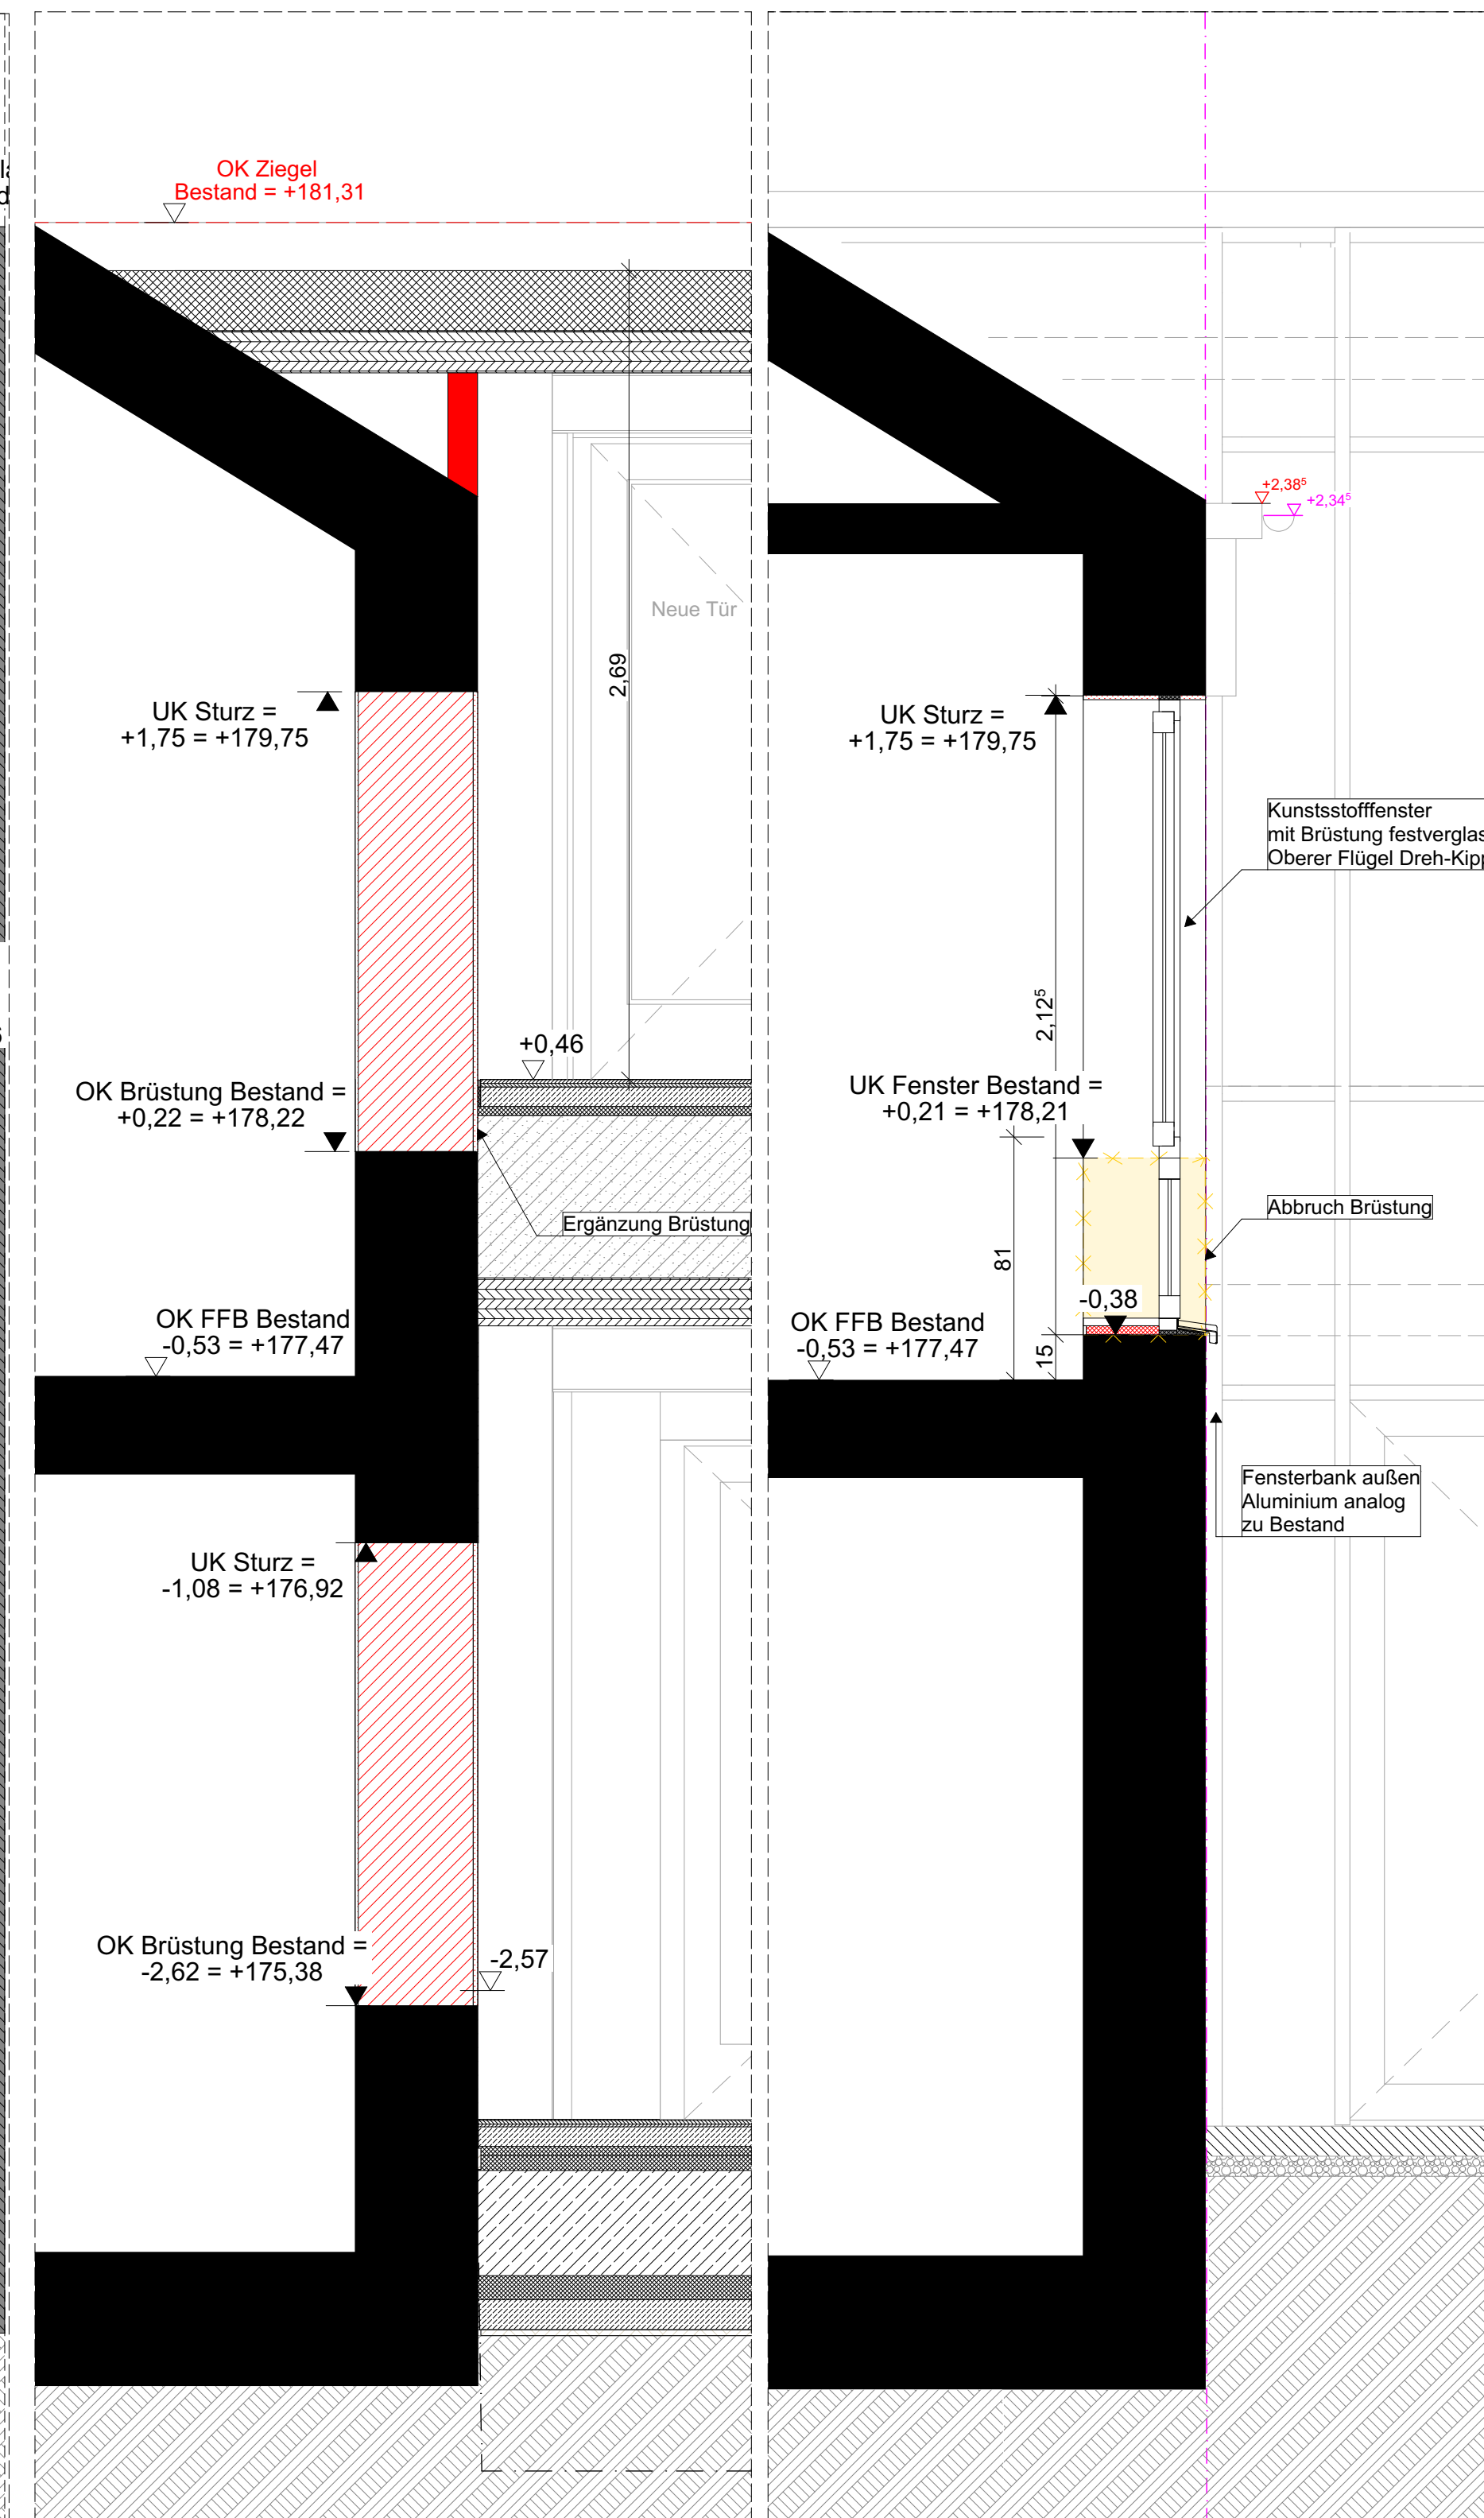
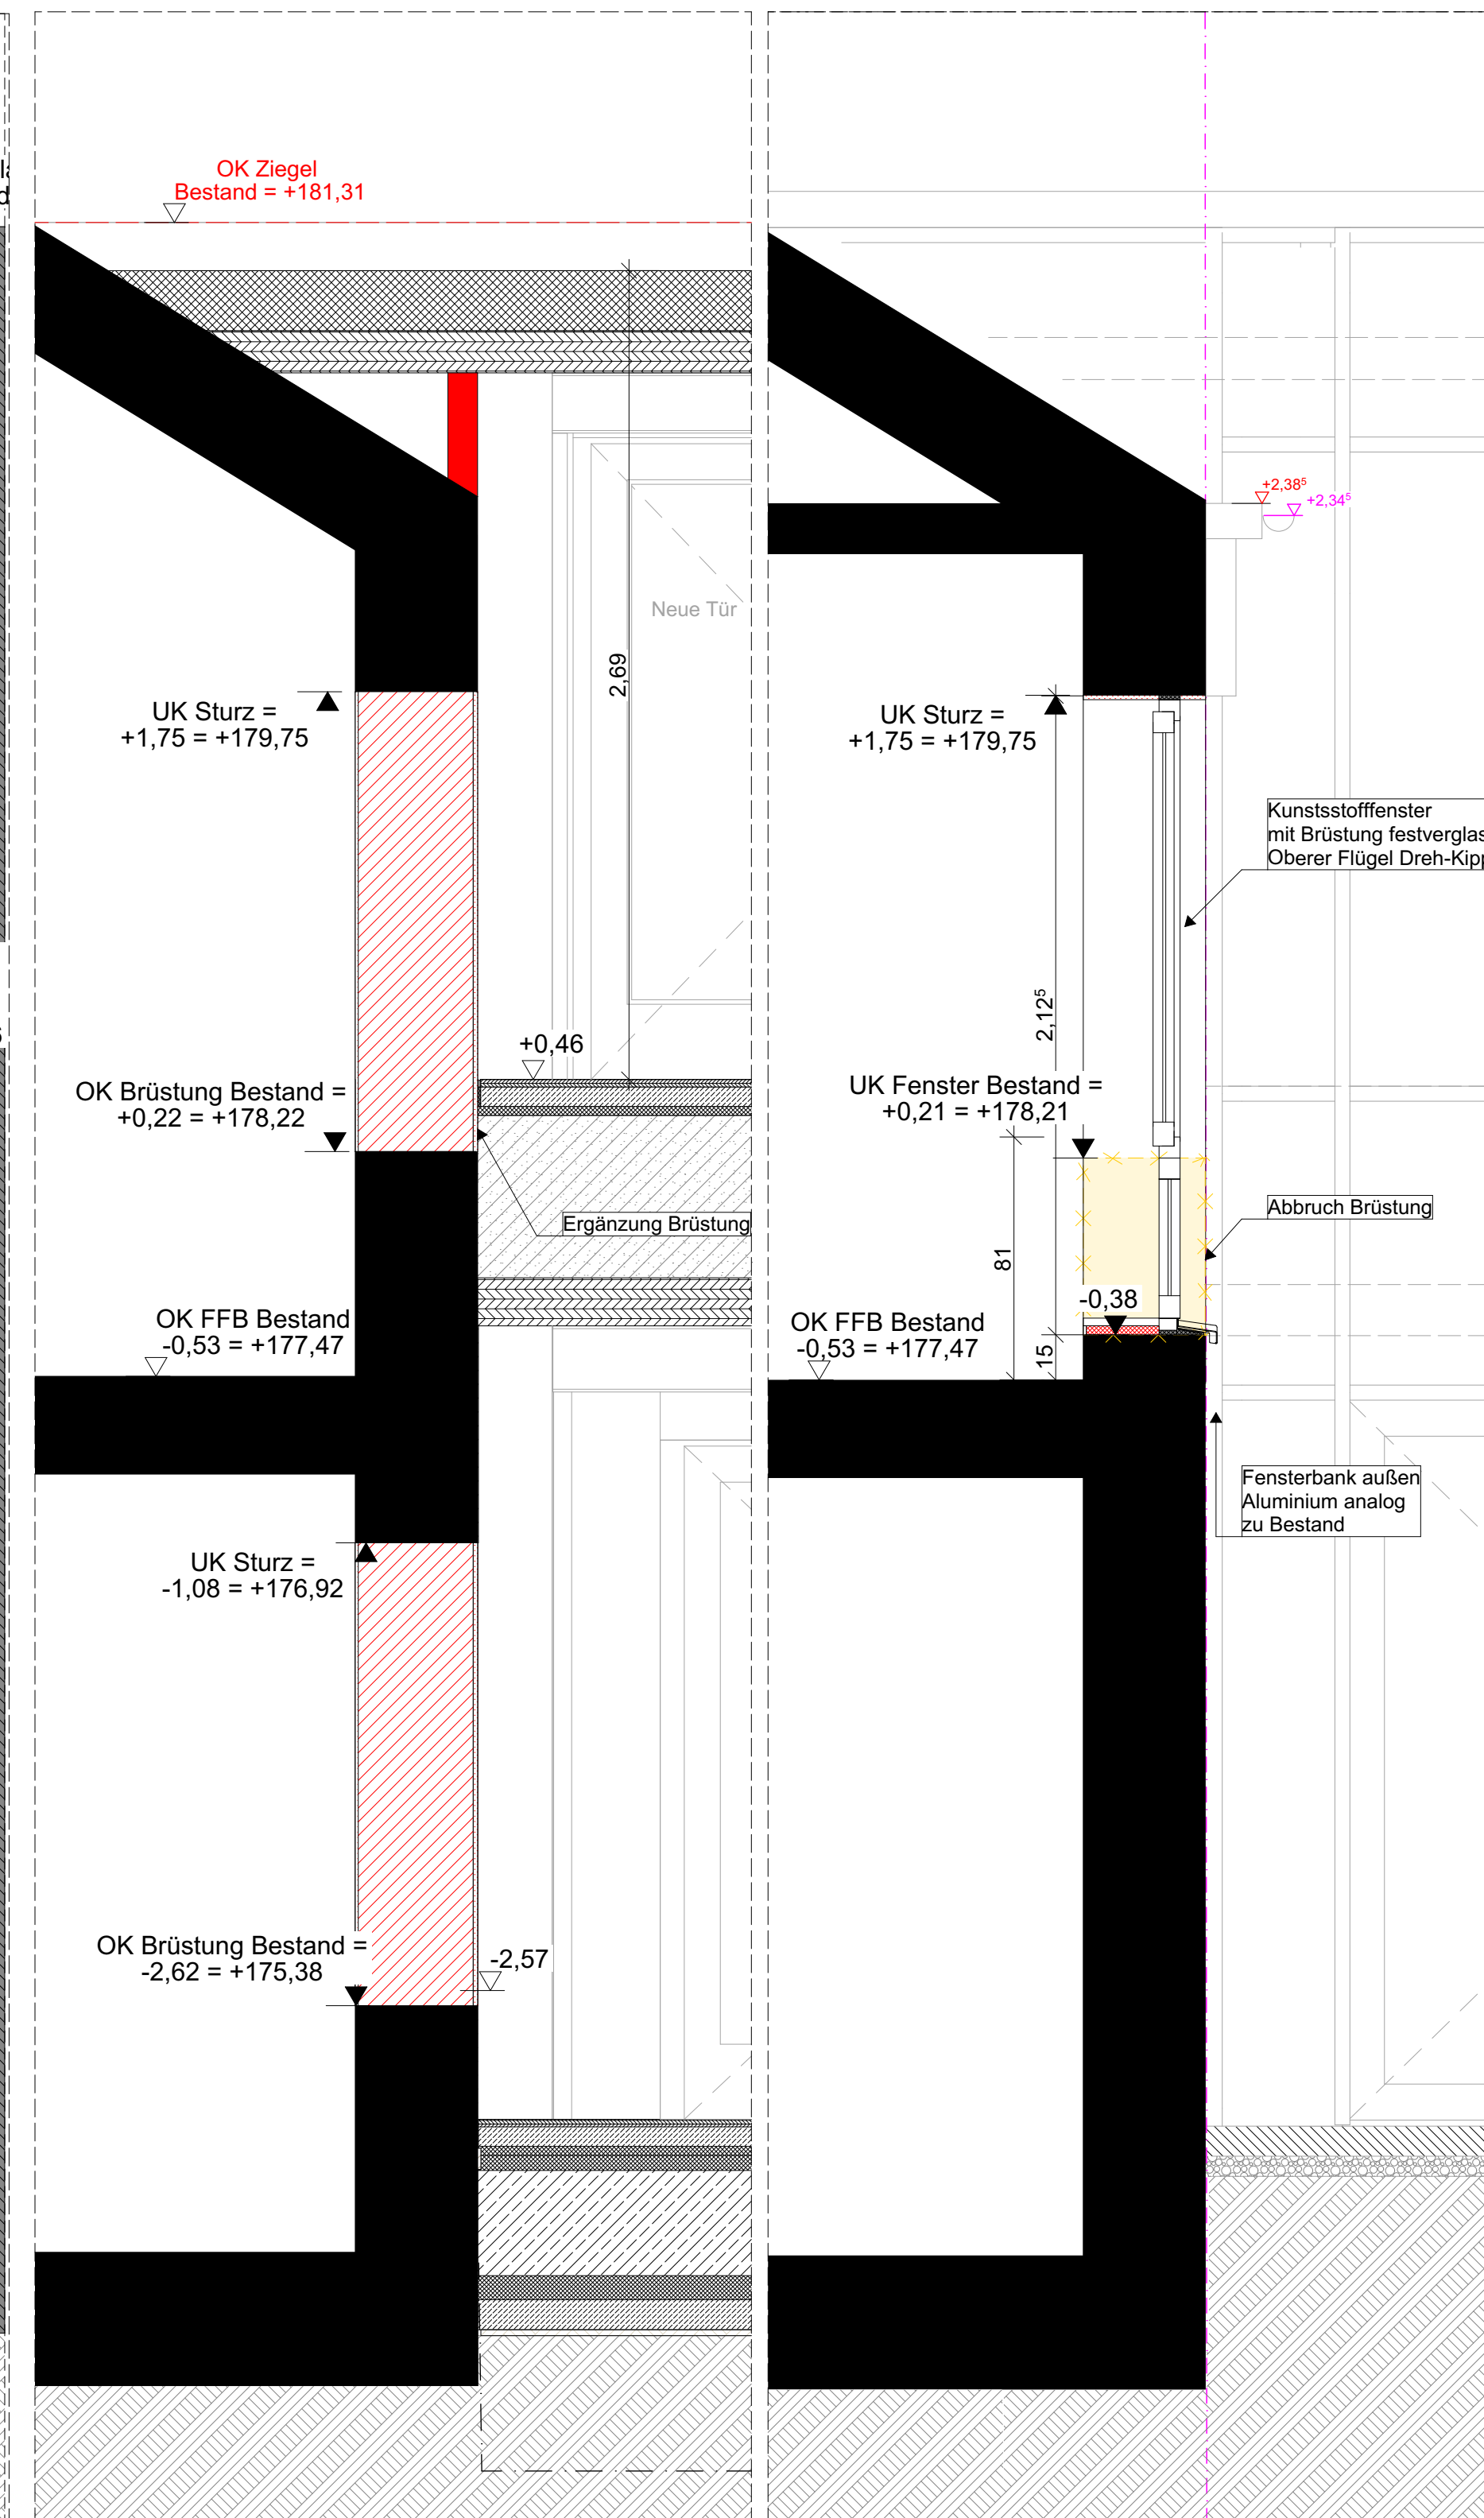
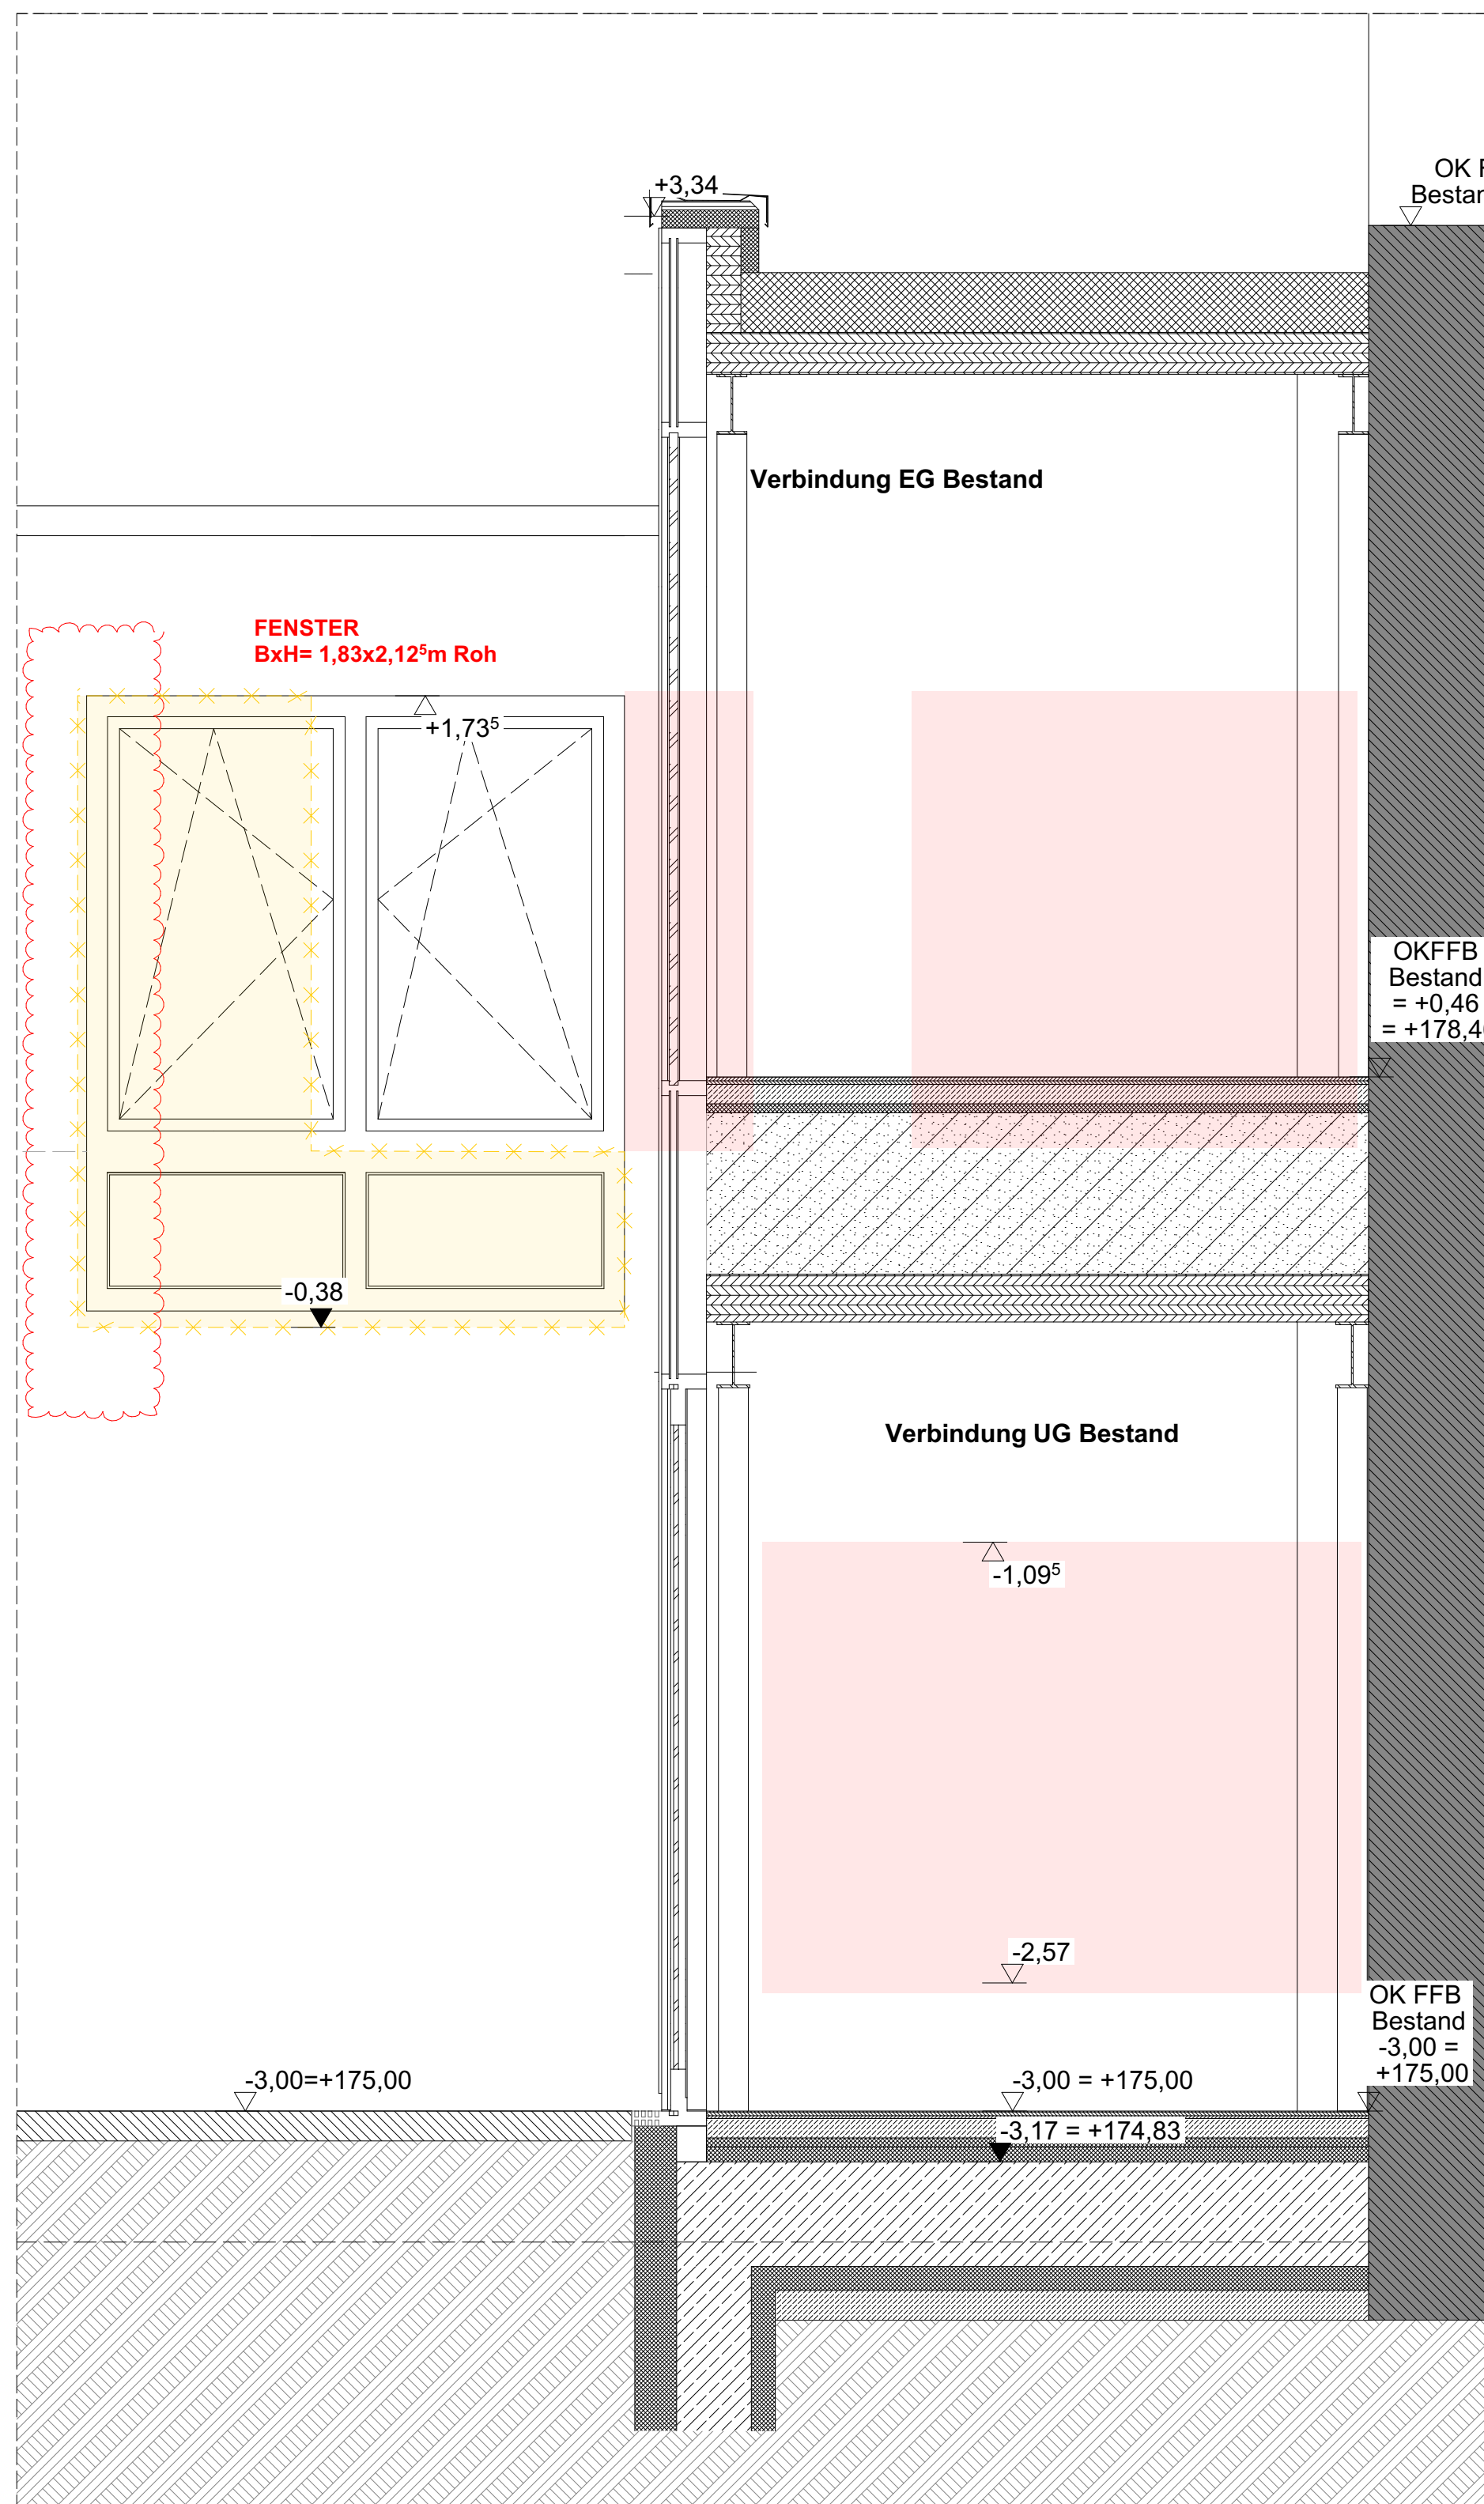
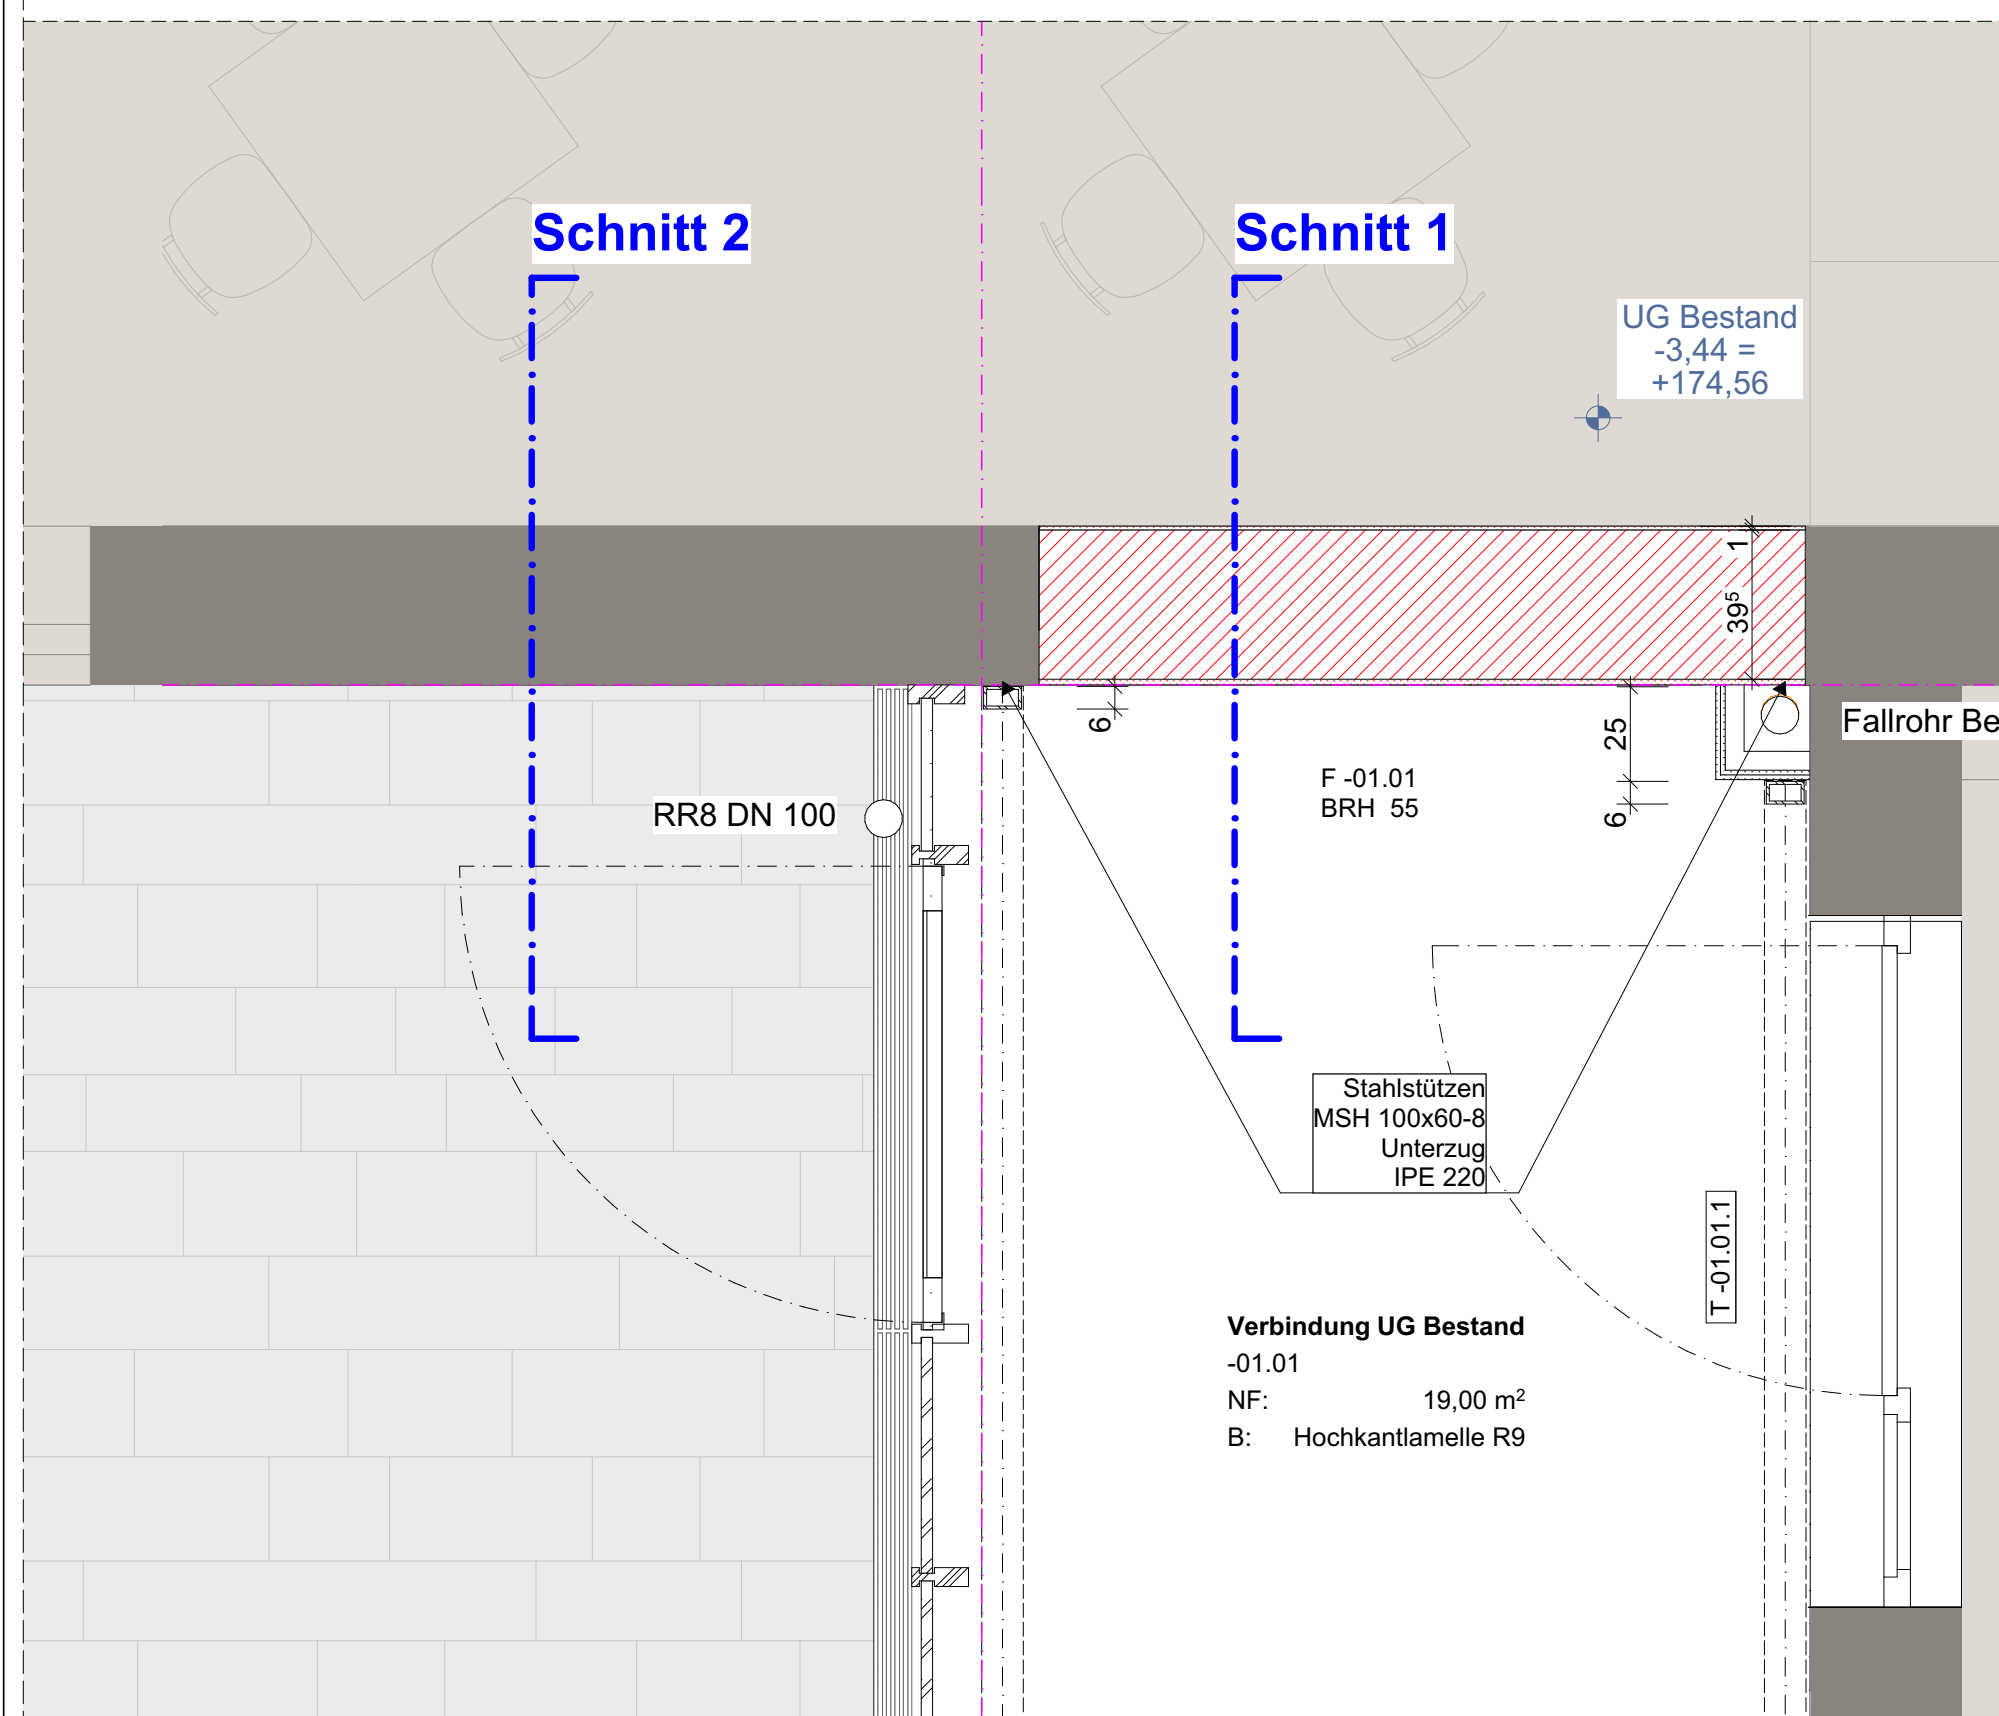
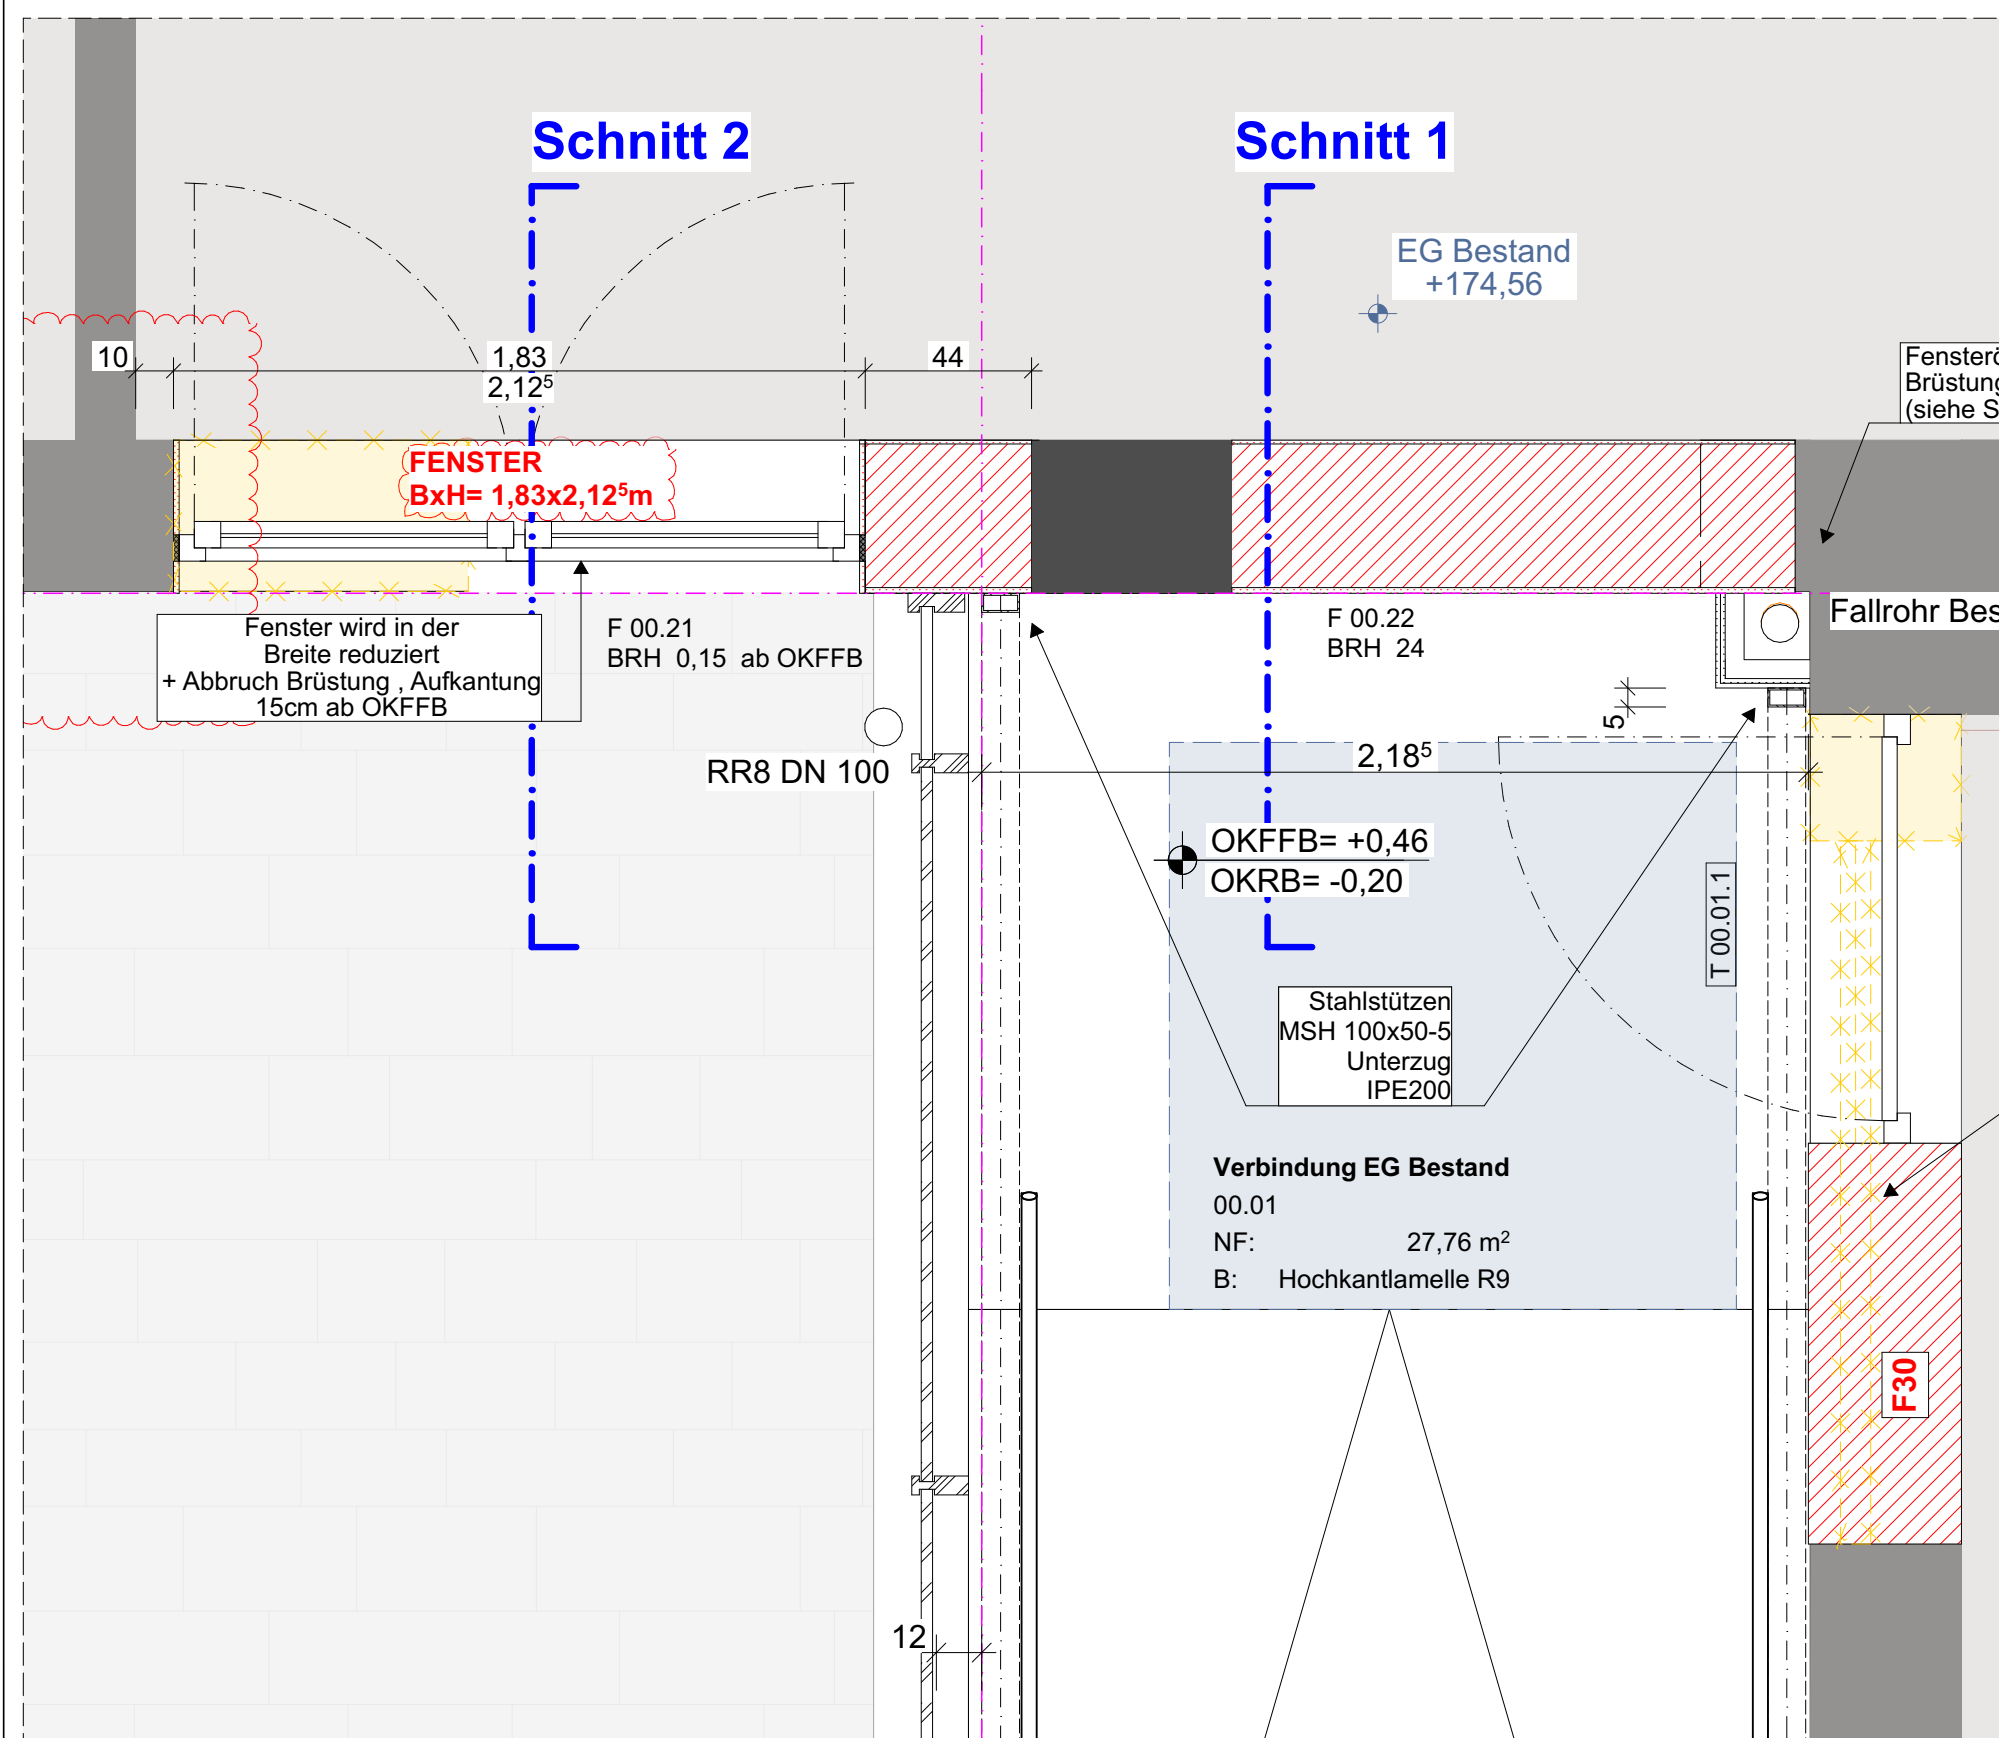
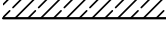
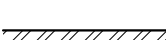
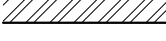
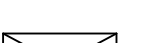


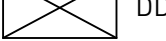

ANMERKUNGEN	Sämtliche Maße sind vor Ausführung der Herstellung bzw. vor Beginn der Arbeiten vom Auftragnehmer eigenverantwortlich auf ihre Richtigkeit zu überprüfen. Unstimmigkeiten sind mit der Bauleitung abzustimmen. Werkplanung + Detailplanung des Architekten und Planung der Fachfirmen sind zu beachten. Dimensionierung aller tragenden Teile gem. Angabe Statik. Die Herstellung von Aussparungen in Stahlbetonwänden und Decken erfolgt nach den Schallplänen des Statikers. Die Abichtungen sind gemäß den aktuellen DIN-Vorschriften auszuführen. Arbeits- und Dehnungen sind mit geeigneten Fugenbändern wasserdicht herzustellen. Für die Abichtung gegen drückendes Wasser haftet allein der ausführende Unternehmer. In Bädern und Nassbereichen dürfen keine Gipsbaustoffe verwendet werden. Technische Klärung und Montage liegt im Verantwortungsbereich des ausführenden Unternehmens. Brandschutz: Herstellerangaben sind einzuhalten und Zulassungen vorzulegen. Angaben und Vorschriften des Wärme- / Schall- sowie des Brandschutzgutachtens sind zu beachten. Alle Maße beziehen sich, soweit nicht anders angegeben, auf den Rohbau ohne Putz oder Bekleidung. Sämtliche Details sind vom Architekten, den Fachplanern sowie vom Bauherrn freizugeben.
-------------	--

LEGENDE					
	Stahlbeton gem. Statik	 Beton unbewehrt / Estrich			
	Mauerwerk Kalksandstein gem. Statik	 Gipskarton-Ständerwand doppelt beplankt			
	Betonwerkstein / Keramik / Naturstein	 Wohnungstrennwände - Doppelständerwände, keine Installationen möglich			
	Abdichtung / Folie	 Dämmung gem. Nachweis			
	Entkopplungsmatte / Drainmatte				
	DD Deckendurchbruch	 BD Bodendurchbruch			
	S Schacht (Aufsicht)	 Abgehängte Decke			
	WD Wanddurchbruch	 WS Wandschlitz			
	Fußbodenhöhen im Grundriss bezogen auf ±0,00				
	Höhenkoten Rohkonstruktion bezogen auf ±0,00				
	Höhenkoten Fertigungskonstruktion bezogen auf ±0,00				
BRH	Brüstungshöhe ab Oberkante Rohdecke				
	Türhöhe ab Oberkante Fertigfußboden				
LH	Lichte Raumhöhe ab OK FB bis UK fertige Decke				
OK	Oberkante	UK	Unterkante	VK	Vorderkante
FF	Fertigfußboden	RD	Rohdecke	RF	Rohfußboden
RWA	Rauch- u. Wärmeabzug	DS	Dichtschließende Tür	RS	Rauchschutztür
DA	Dachablauf	BA	Bodenablauf	DSS	Dicht- und selbst-schließende Tür
T	Brandschutztür	UZ	Unterzug		
	Änderungswolke	ÜZ	Überzug	RR	Regenfallrohr

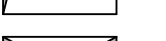

PLAN-NR.		2506_AR_5_DE_D09_B_F_Fenster - Austausch Bestand	
ÄNDERUNGEN	10.06.2026	Anpassung Breite neues Fenster	INDEX B
PROJEKT 2506-MGE		Neubau Mensa Grundschule Essenheim Münchhofpforte 20 55270 Essenheim	
BAUHERR		Verbandsgemeinde Nieder-Olm Pariser Str. 110 55268 Nieder-Olm	
ARCHITEKT			
PLANINHALT		GEZEICHNET DATUM 30.07.2026	
		MASSSTAB 1:20	(DIN A1)
Ausführungsplanung		Fenster - Austausch Bestand	