



Grundriss UG Verbindungsbau

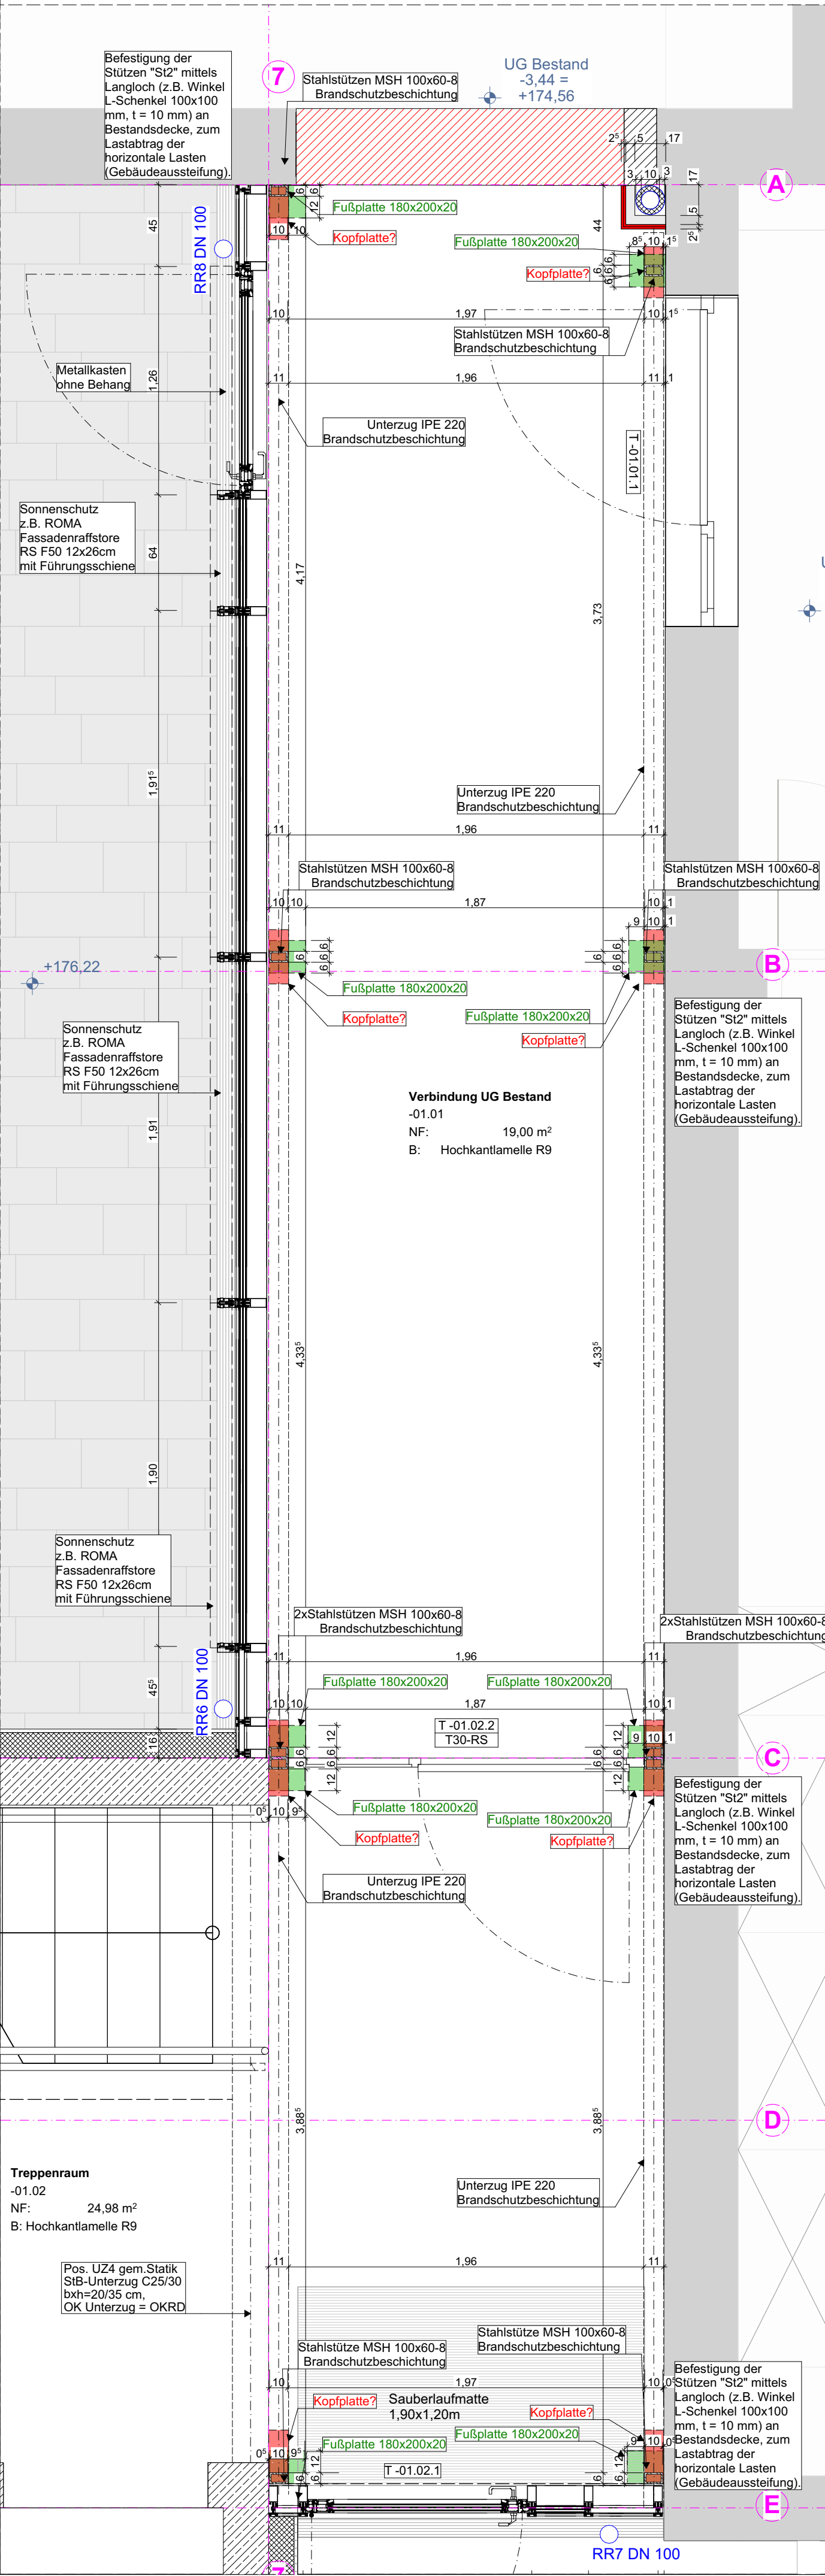

Grundriss EG Verbindungsbau

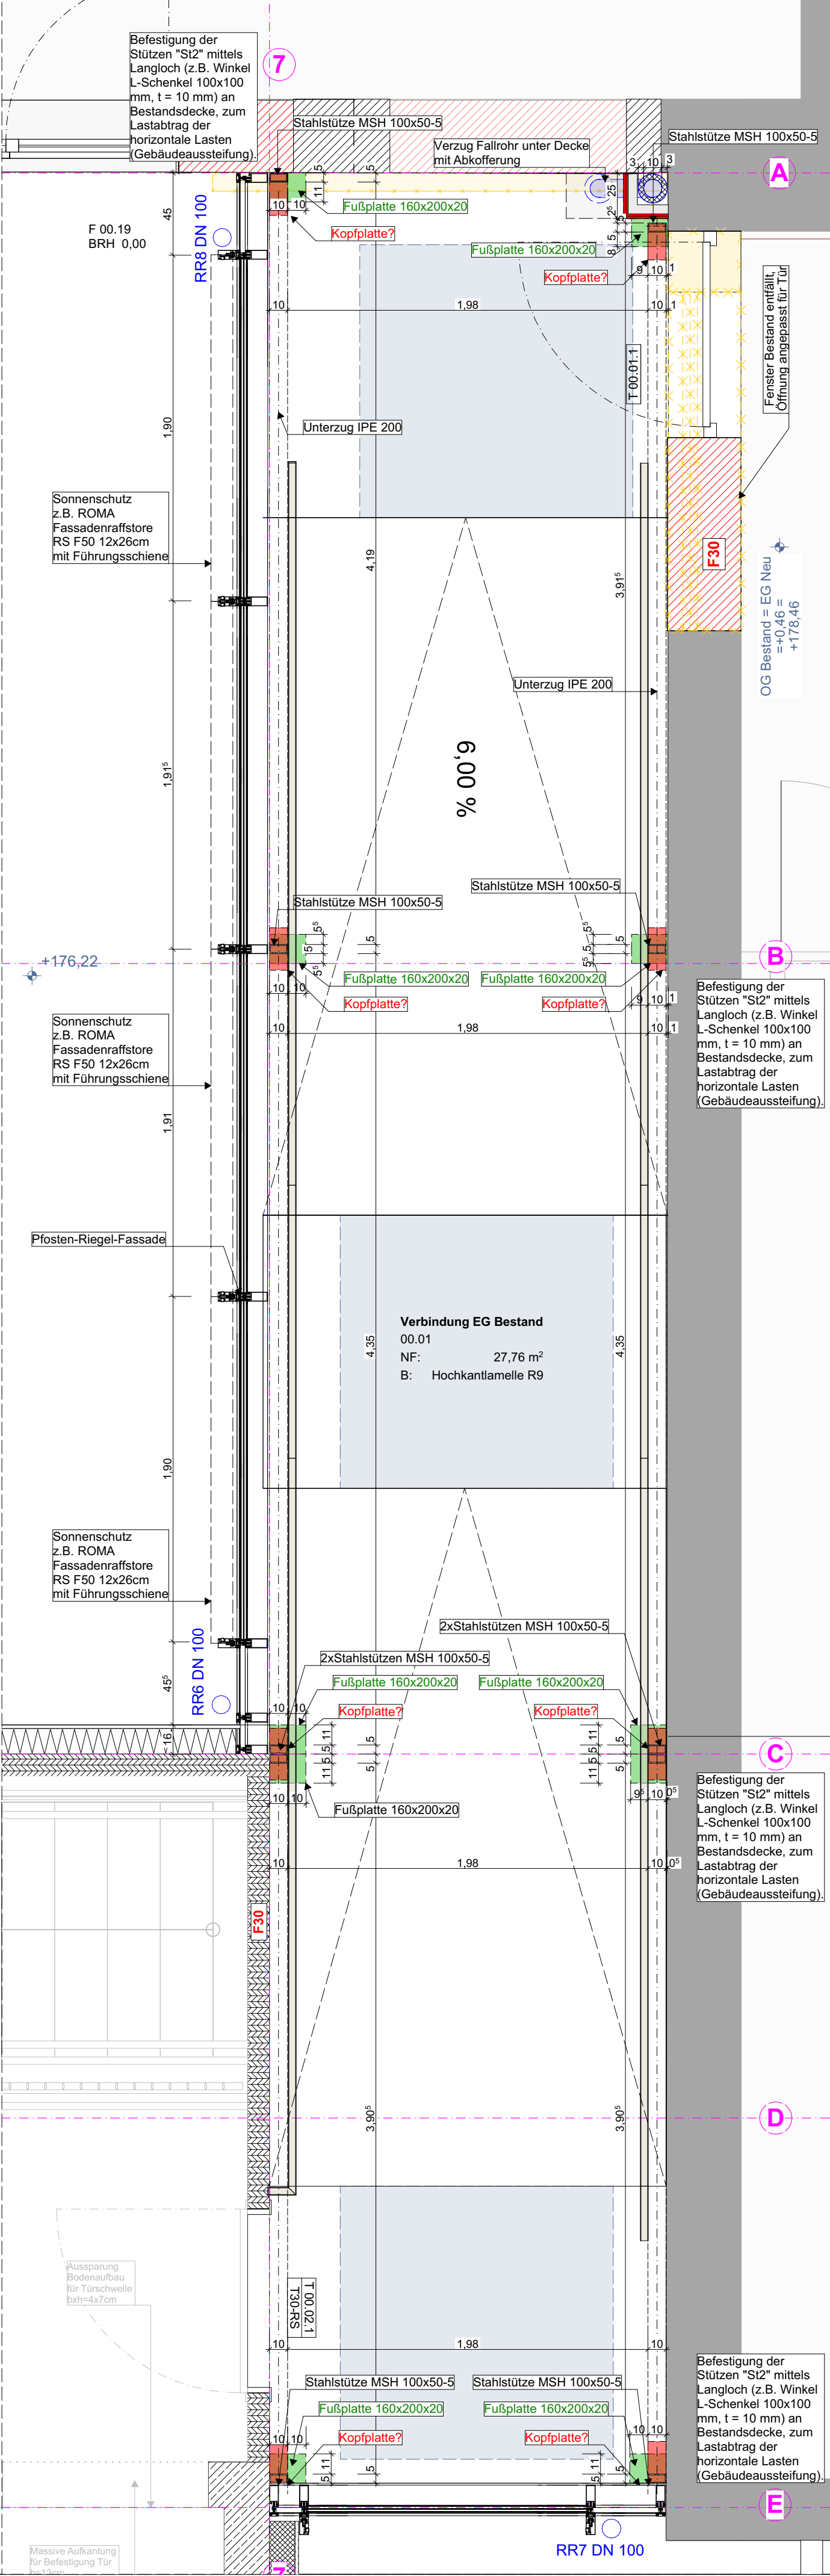


Geneigtes Satteldach

Außenkante Gebäude

Attikaentwässerung Hauptentwässerung z.B. LORO-Attika Direktablauf aus Edelstahl mit Klebefansch Serie 43 DN 100

Dachaufsicht Flachdach Verbindungsbau

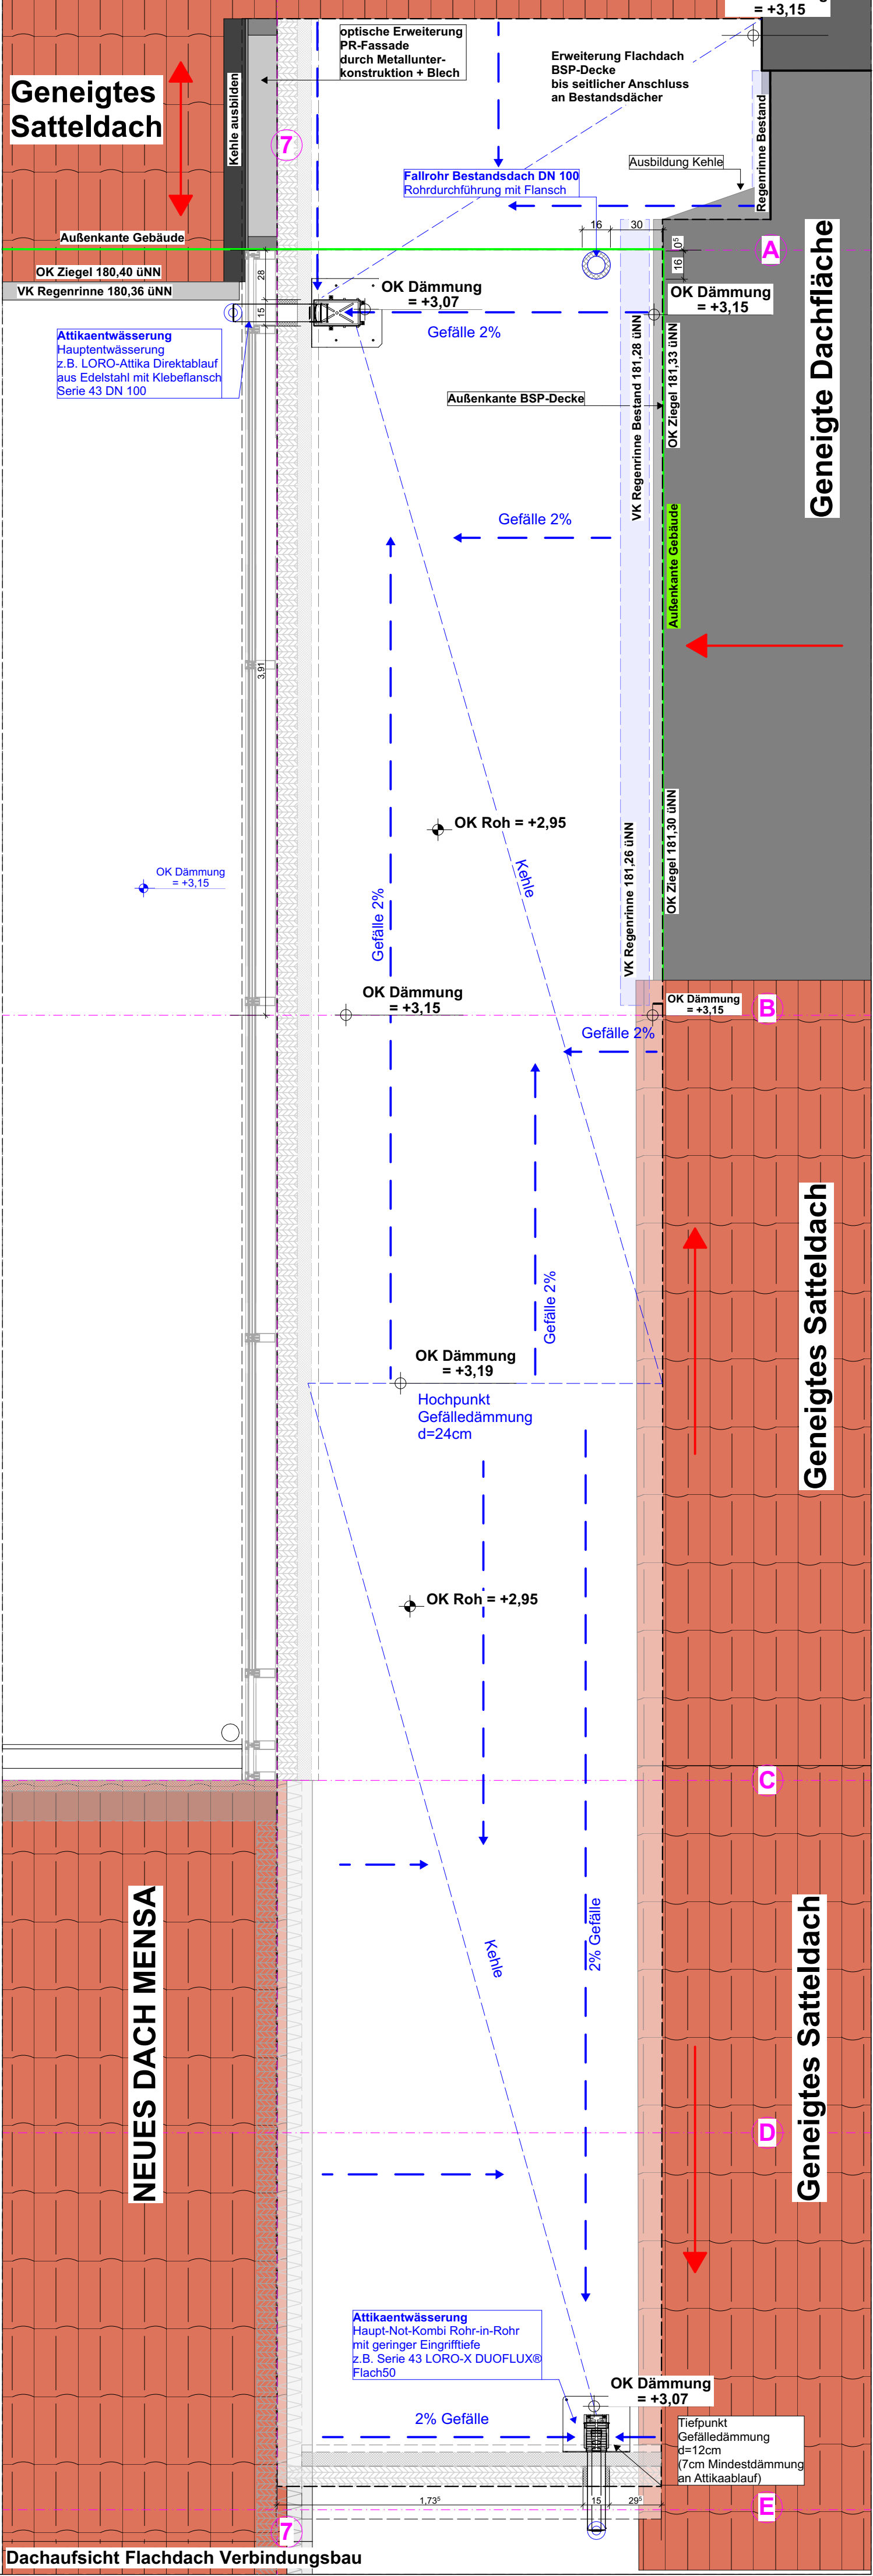

ANMERKUNGEN

Sämtliche Maße sind vor Ausführung der Herstellung bzw. vor Beginn der Arbeiten vom Auftragnehmer eigenverantwortlich auf ihre Richtigkeit zu überprüfen. Unstimmigkeiten sind mit der Bauleitung abzustimmen. Werkplanung + Detailplanung des Architekten und Planung der Fachfirmen sind zu beachten. Dimensionierung aller tragenden Teile gem. Angabe Statik. Die Herstellung von Aussparungen in Stahlbetonwänden und Decken erfolgt nach den Schalplänen des Statikers. Die Abdichtungen sind gemäß den aktuellen DIN-Vorschriften auszuführen. Arbeits- und Dehnungen sind mit geeigneten Fugenbändern wasserdicht herzustellen. Für die Abdichtung gegen drückendes Wasser haftet allein der ausführende Unternehmer. In Bädern und Nassbereichen dürfen keine Gipsbaustoffe verwendet werden. Technische Klärung und Montage liegt im Verantwortungsbereich des ausführenden Unternehmens. Brandschutz: Herstellerangaben sind einzuhalten und Zulassungen vorzulegen. Angaben und Vorschriften des Wärme- / Schall- sowie des Brandschutzgutachtens sind zu beachten. Alle Maße beziehen sich, soweit nicht anders angegeben, auf den Rohbau ohne Putz oder Bekleidung. Sämtliche Details sind vom Architekten, den Fachplanern sowie vom Bauherrn freizugeben.

LEGENDE

	Stahlbeton gem. Statik		Beton unbewehrt / Estrich
	Mauerwerk Kalksandstein gem. Statik		Gipskarton-Ständerwand doppelt beplankt
	Betonwerkstein / Keramik / Naturstein		Wohnungstrennwände - Doppelständerwände, keine Installationen möglich
	Abdichtung / Folie		Dämmung gem. Nachweis
	Entkopplungsmatte / Drainmatte		DD Deckendurchbruch
	S Schacht (Aufsicht)		BD Bodendurchbruch
	WD Wanddurchbruch		Abgehängte Decke
	Fertighöhe Rohhöhe		WS Wandschlitz
	Höhenkoten Rohkonstruktion bezogen auf ±0,00		
	Höhenkoten Fertigkonstruktion bezogen auf ±0,00		
	BRH Brüstungshöhe ab Oberkante Rohdecke		
	Türhöhe ab Oberkante Fertighöhe Boden		
	LH Lichte Raumhöhe ab OK FB bis UK fertige Decke		
	OK Oberkante		UK Unterkante
	FF Fertigfußboden		RD Rohdecke
	RWA Rauch- u. Wärmeabzug		DS Dichtschießende Tür
	DA Dachablauf		RS Rauchschießende Tür
	T Brandschutztür		BA Bodenablauf
	Änderungswolke		DSS Dicht- und selbst-schießende Tür
			UZ Unterzug
			ÜZ Überzug
			RR Regenfallrohr

ÜBERSICHT



PLAN-NR.

2506_AR_5_DE_D7.1_B_F_Verbindungsbau Grundrisse

ÄNDERUNGEN

PROJEKT

Neubau Mensa Grundschule Essenheim Münchhofpforte 20 55270 Essenheim

BAUHERR

Verbandsgemeinde Nieder-Olm Pariser Str. 110 55268 Nieder-Olm

ARCHITEKT

PLANINHALT

GEZEICHNET 30.07.2026 MASSSTAB 1:25 (DIN A1 ÜG)

Ausführungsplanung Verbindungsbau Grundrisse