


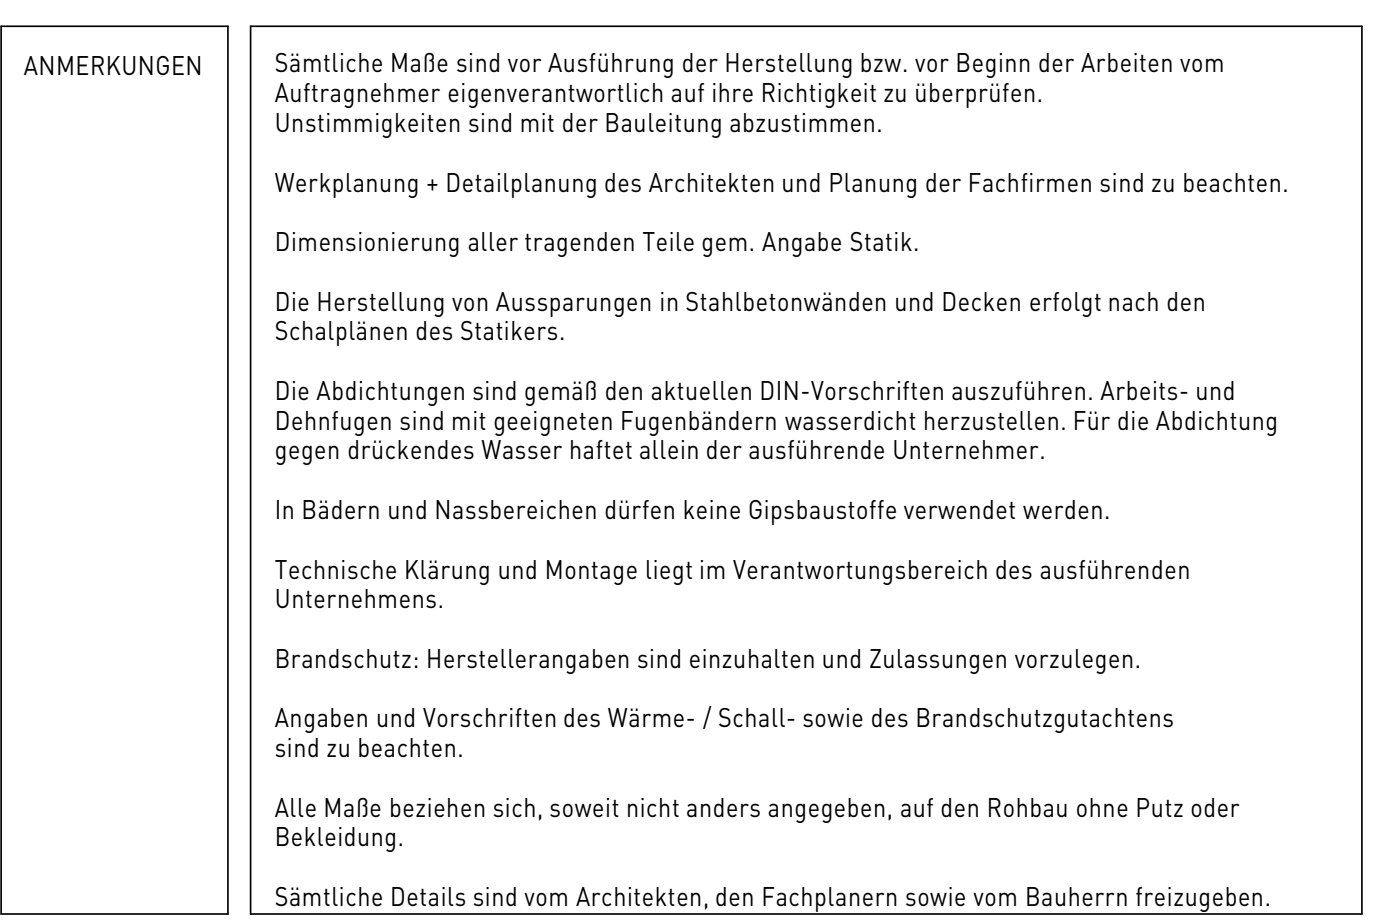

	Stahlbeton gem. Statik		Beton unbewehrt / Estrich
	Mauerwerk Kalksandstein gem. Statik		Gipskarton-Ständerwand doppelt beplankt
	Betonwerkstein / Keramik / Naturstein		Wohnungsstromenwände - Doppelständerwände, keine Installationen möglich
	Abdichtung / Folie		Dämmung gem. Nachweis
	Entkopplungsmatte / Drainmatte		
	DD Deckendurchbruch		BD Bodendurchbruch
	S Schacht (Aufsicht)		Abgehängte Decke
	WD Wanddurchbruch		WS Wandschlitz
	Fertigkante Rohkante	Fußbodenhöhen im Grundriss bezogen auf ±0,00	
		Höhenkoten Rohkonstruktion bezogen auf ±0,00	
		Höhenkoten Fertigkonstruktion bezogen auf ±0,00	
BRH	Brüstungshöhe ab Oberkante Rohkante		
	Türhöhe ab Oberkante Fertigfußboden		
LH	Lichte Raumhöhe ab OK FB bis UK fertige Decke		
OK	Oberkante	UK	Unterkante
FF	Fertigfußboden	RD	Rohdecke
RWA	Rauch- u. Wärmeabzug	DS	Dichtschießende Tür
DA	Dachablauf	BA	Bodenablauf
T	Brandschutztür	UZ	Unterzug
		ÜZ	Übergang
		RR	Regenfallrohr
	2. Rettungsweg		
	Änderungswinkel		



PLAN-NR.		2506_AR_5_GR_DG_E_F_Grundriss	
ÄNDERUNGEN	24.04.2026	Änderung Pläne von Vorabzug zu Freigabe	INDEX A
	20.05.2026	Durcherische, Position Bodenrepps, Oberlicht Verbindungsbau entfernt, Falzrohr	INDEX B
	25.06.2026	Anpassung Rückhaltung	INDEX C
	08.07.2026	Anpassung Außenanlage für Rückhaltung	INDEX D
	11.09.2026	Anpassung Dachdurchführung	INDEX E

PROJEKT	Neubau Mensa Grundschule Essenheim		
2506-MGE	Münchlopforte 20 55270 Essenheim		
BAUHERR	Verbandsgemeinde Nieder-Olm Pariser Str. 110 55268 Nieder-Olm		
ARCHITEKT			
PLANINHALT	GEZEICHNET DATUM 11.09.2026	MASSSTAB 1:50 (DIN A4)	
	Ausführungsplanung		Grundriss DG