


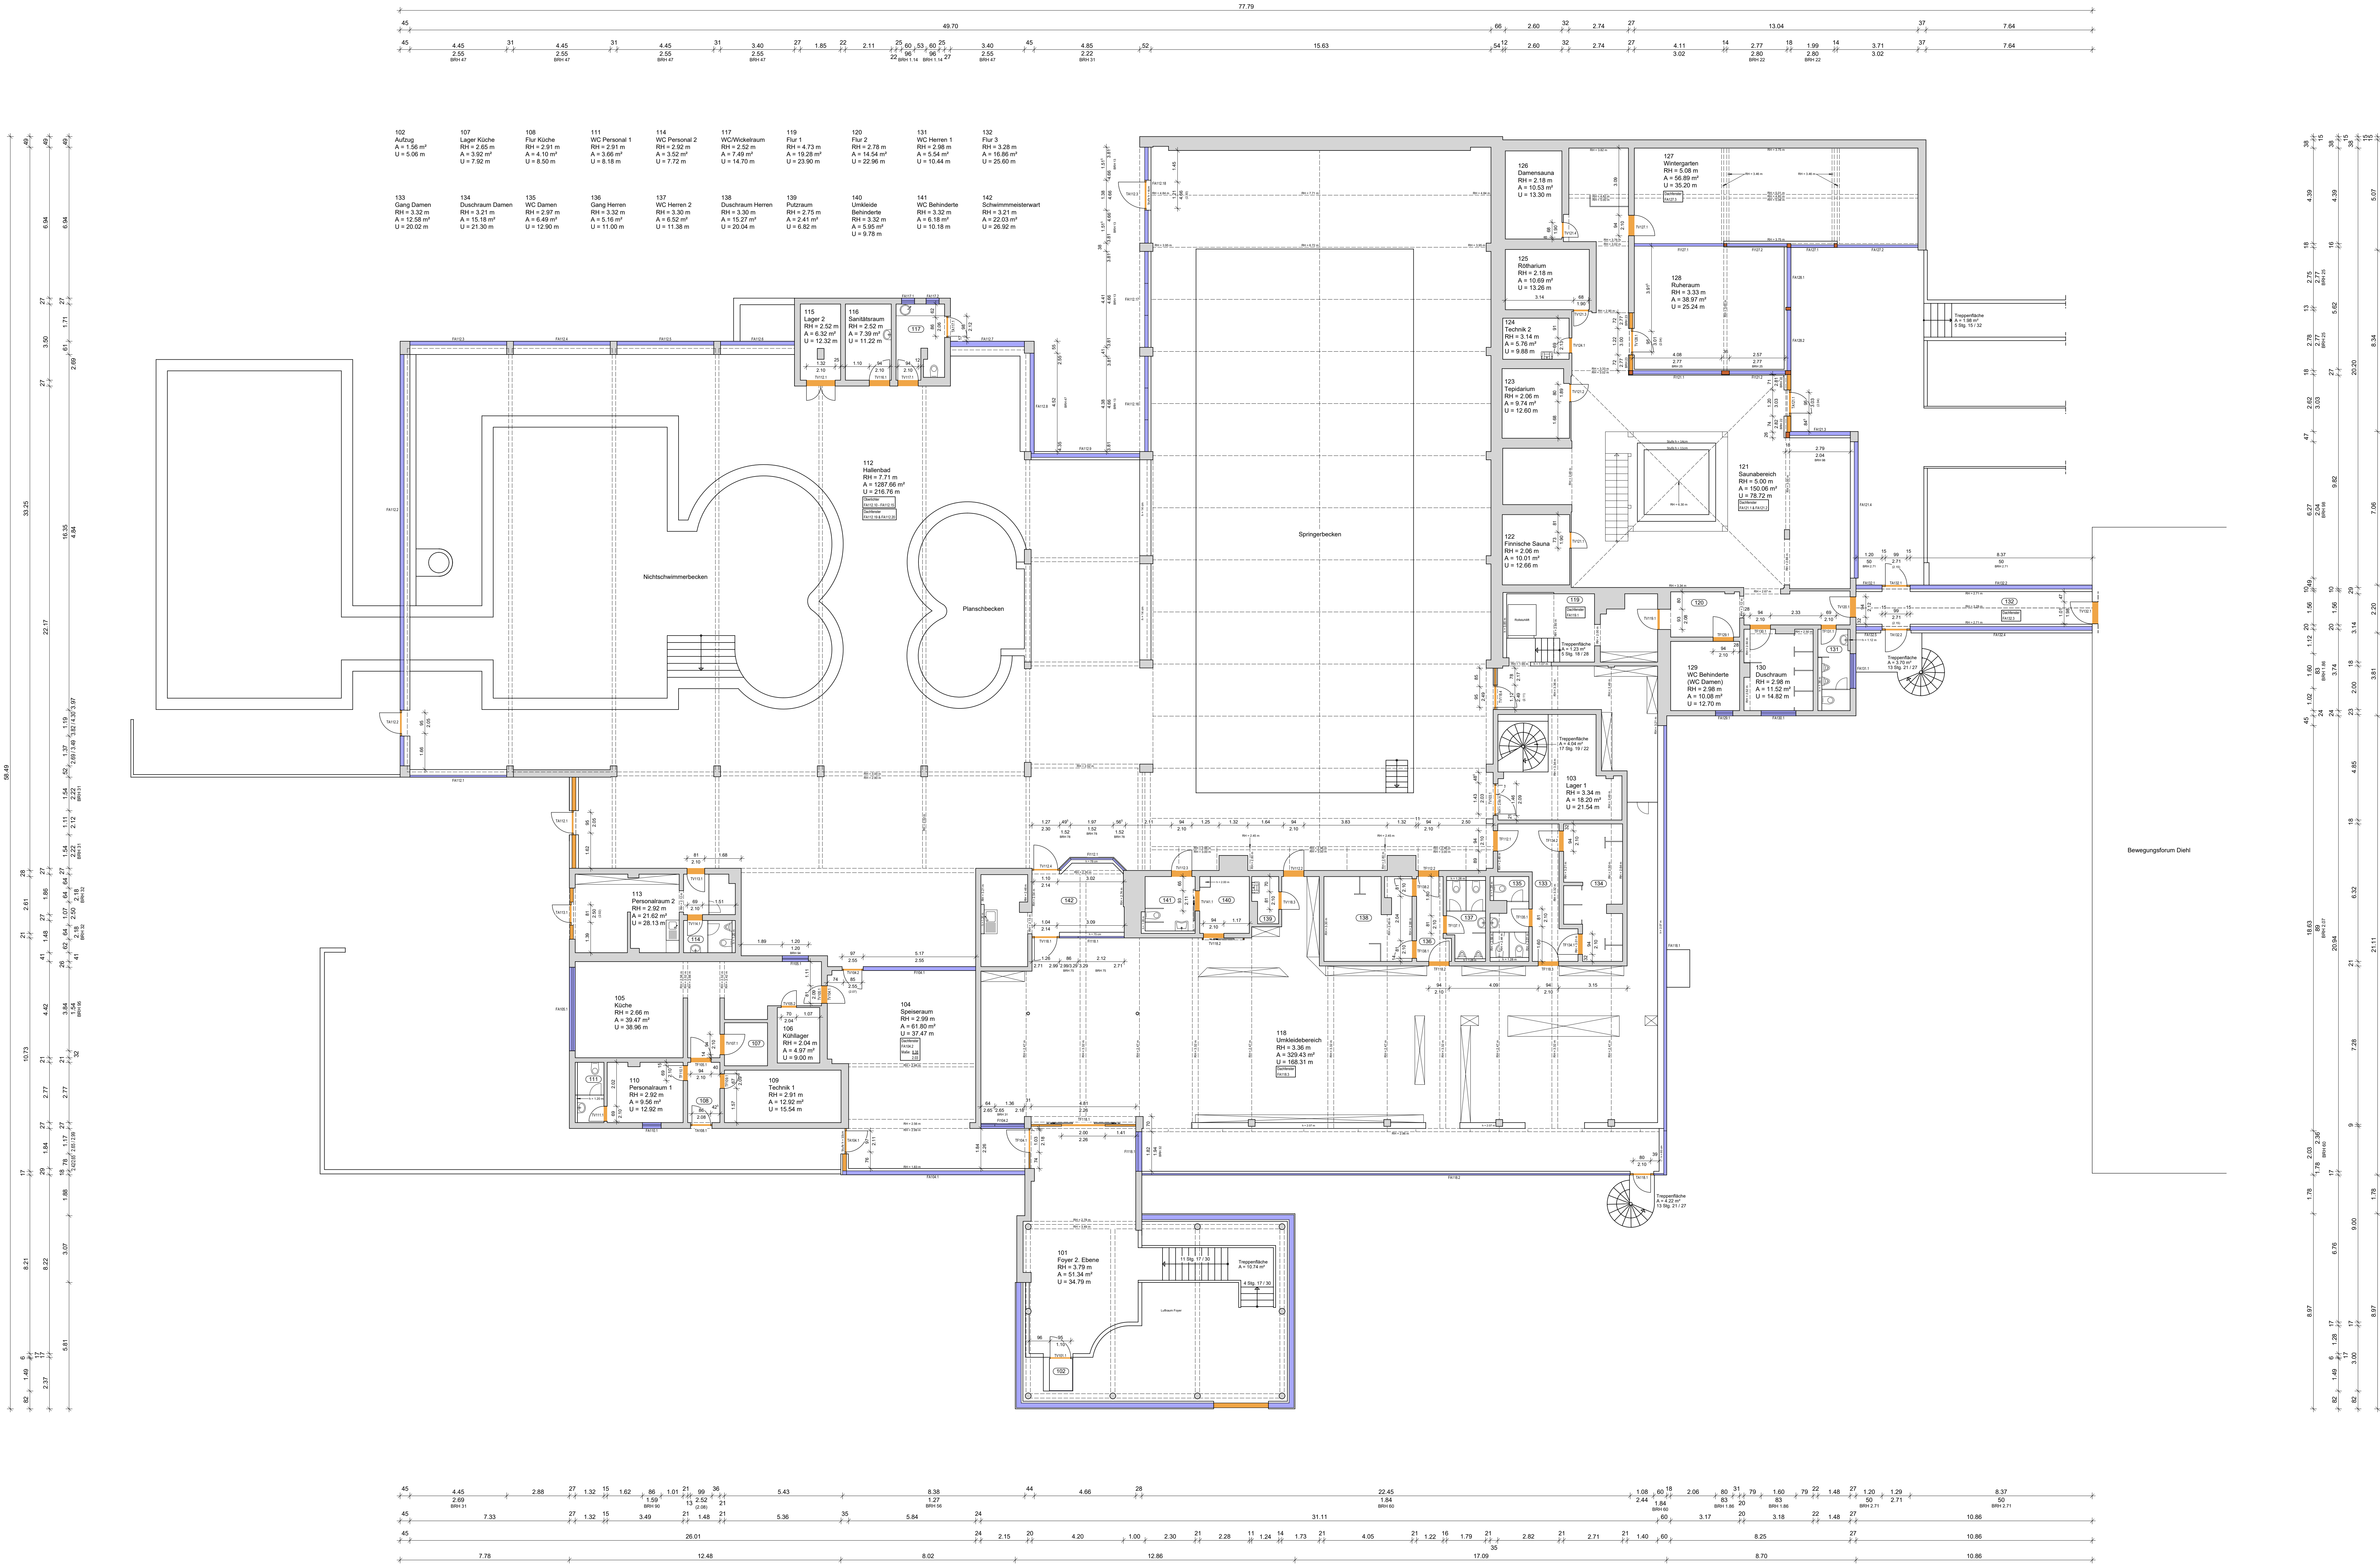

Legende			
	Wand		Fenster
	Haar		Tür
Tür / Fensterbezeichnung: TV 087_1			
Haar:	Interferenz:	PA:	Tr. zum Flur:
Interferenz:	PA:	Interferenz:	PA:
Anzahl Steigung / Aufritt: x Stg. y/z			
Brüstungshöhe:	BRH	Brüstungshöhe:	BRH
Fläche:	Fl	Fläche:	Fl
Umfang:	U	Umfang:	U

Communal-FM GmbH

Bochumstr. 102, D-10119 Berlin
T +49 (0) 30 6390900 F +49 (0) 30 6390909
info@communal-fm.de www.communal-fm.de

Auftraggeber:

Vereinsgemeinschaft Nieder-Olm
Parker Straße 110, D-55268 Nieder-Olm

Plan:

Grundriss Obergeschoss

Bestandsbeschreibung:

Datum: 2024-07-01 09:00

Objekt:

Rheinhausen-Bad
Hallenbad
Parker Straße 156
D-55268 Nieder-Olm

Maßstab:

1:100

Zeichner:

CS

Datum:

2024

Blatt:

2.1

Index: