
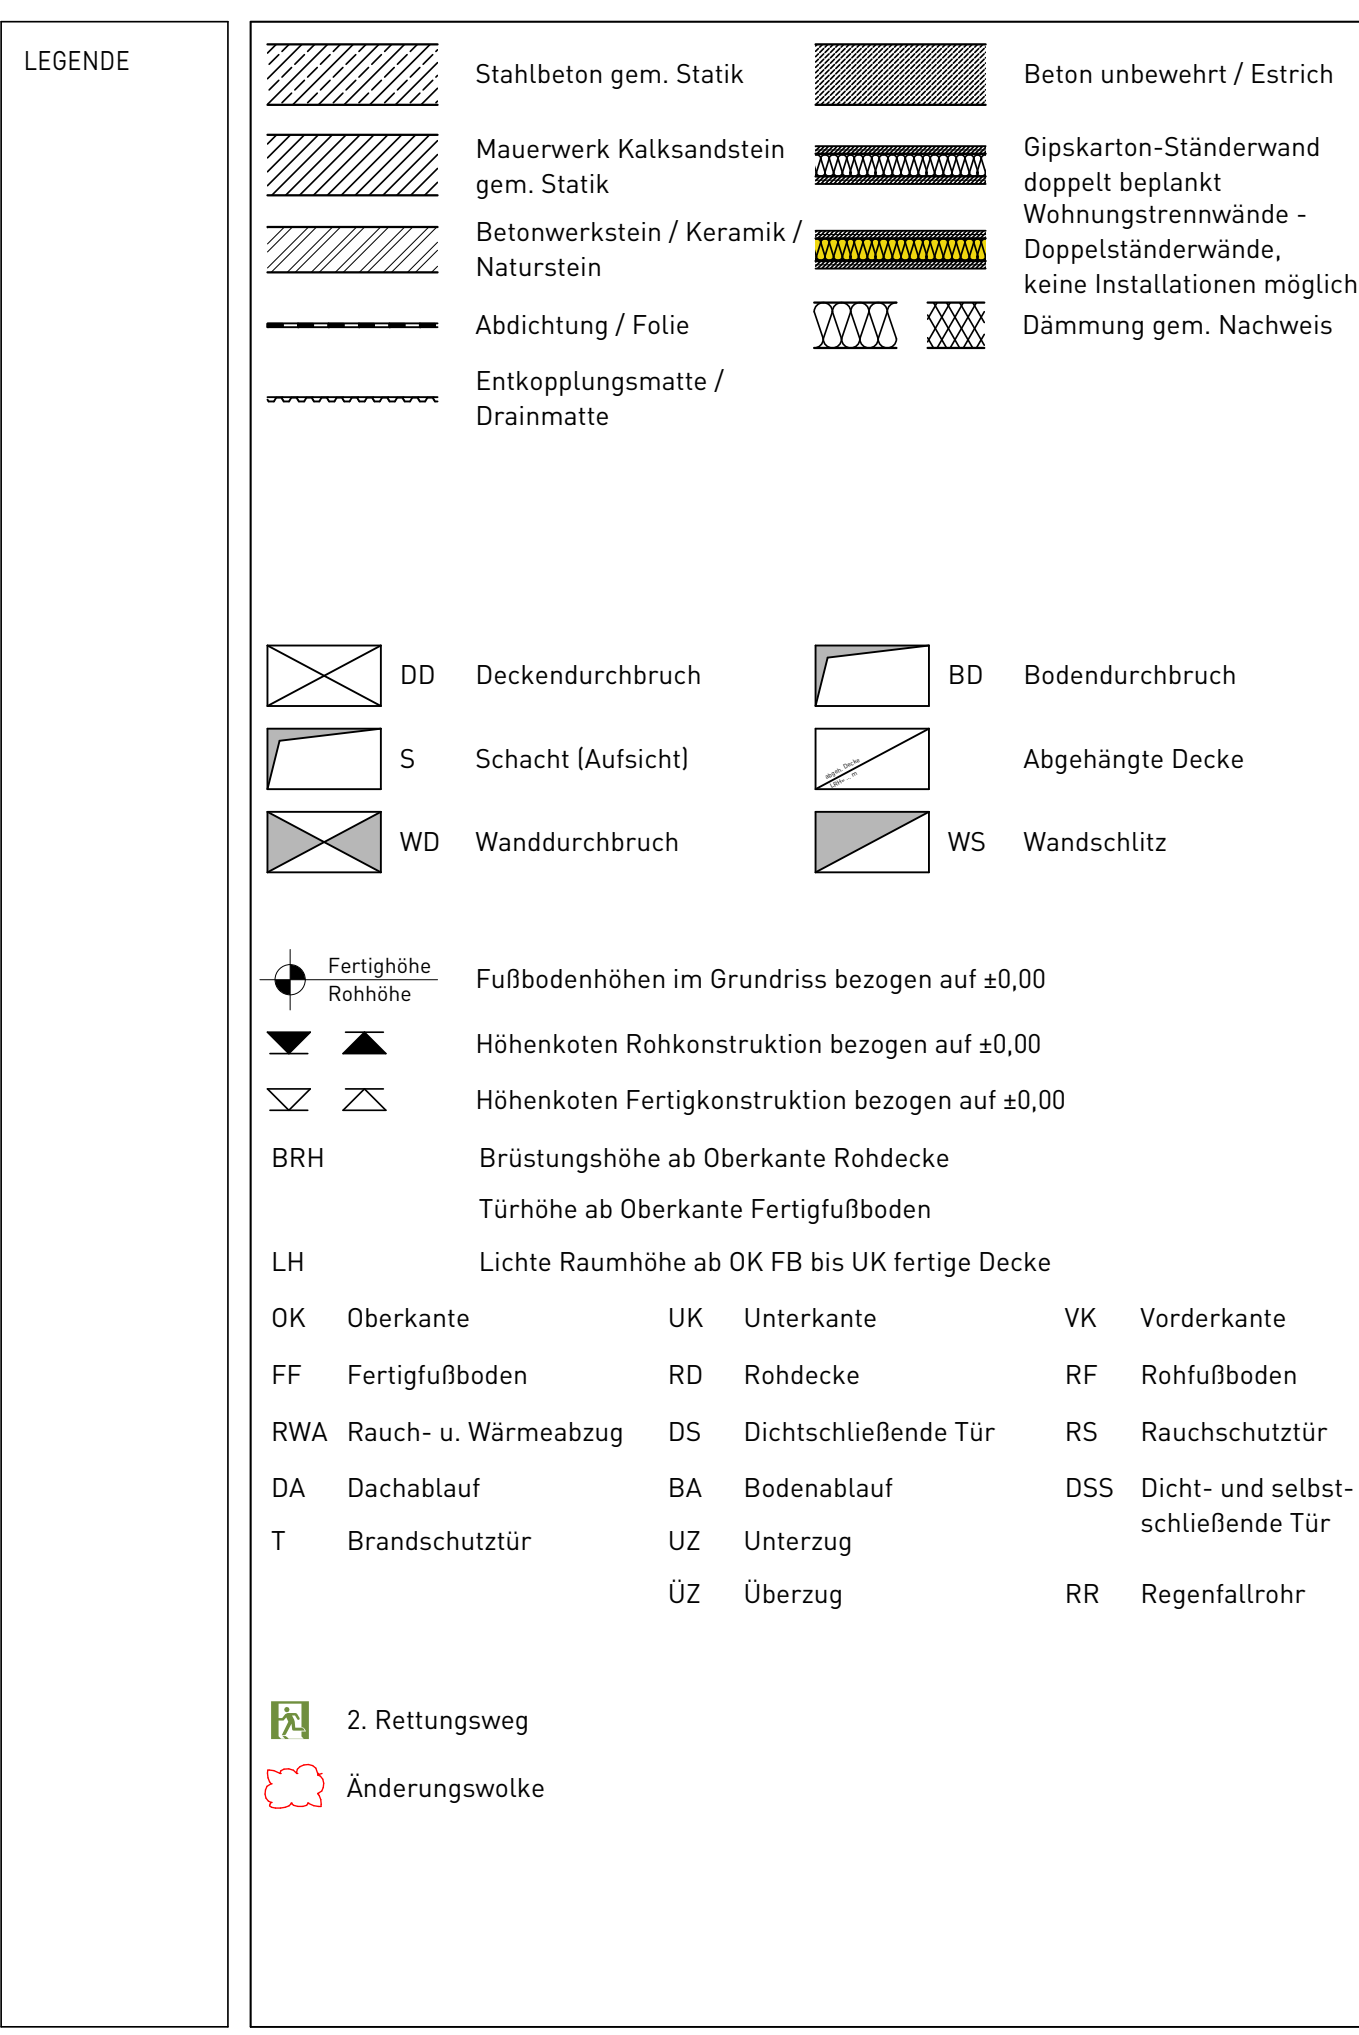


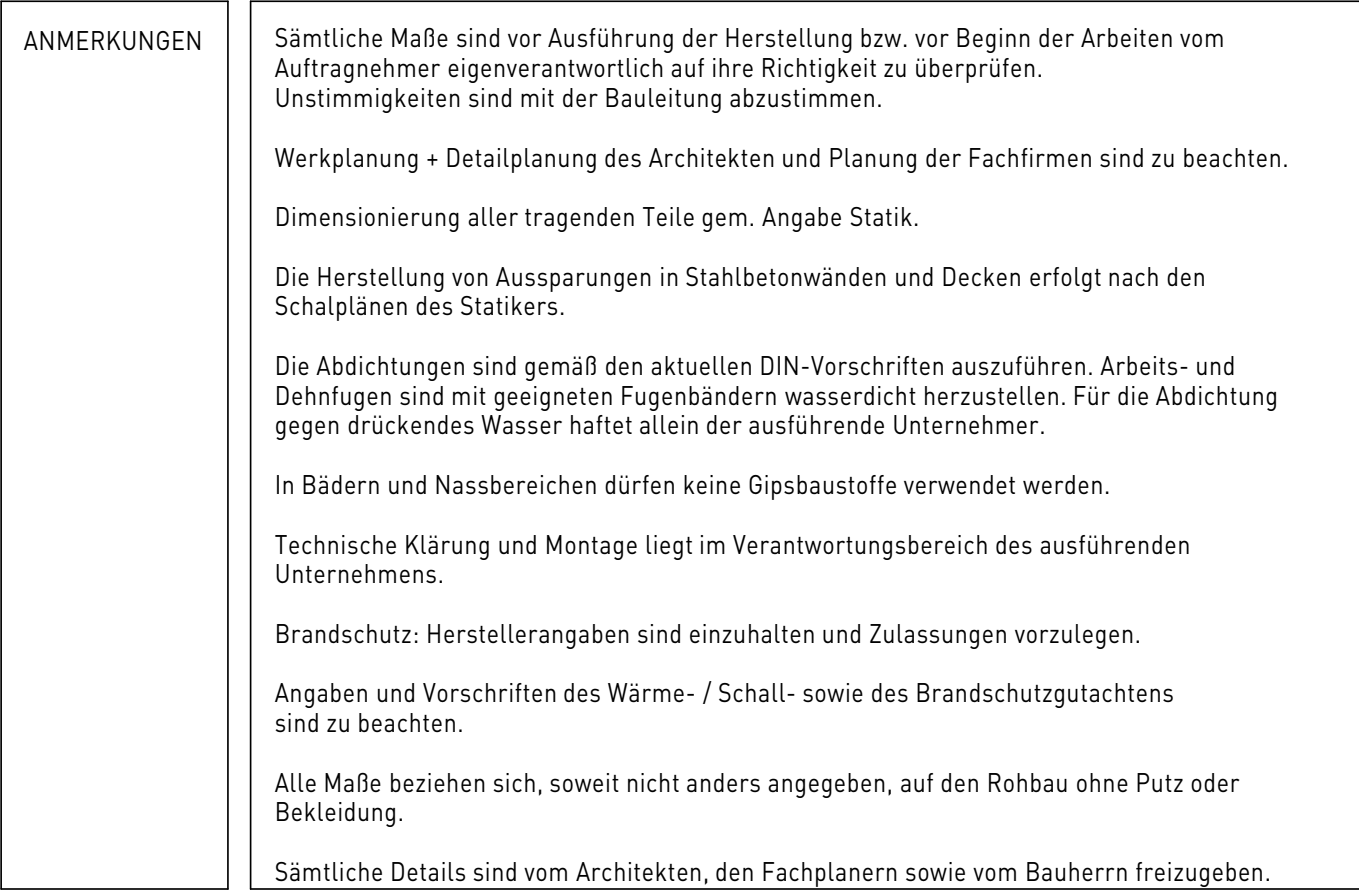

PLAN-NR.		2505_AR_5_GR_EG_FR_D_F_Grundriss EG mit Freiraumplanung		
ÄNDERUNGEN	24.04.2026	Änderung Pläne von Vorabzug zu Freigabe	INDEX	A
	20.05.2026	Fenster PR-Fassade, Durchbrüche, Position Bodentreppe, Bestandsfenster	INDEX	B
	25.06.2026	Anpassung Rückhaltung	INDEX	C
	08.07.2026	Anpassung Grundteilungen gemäß Angaben Fachplaner; Anpassung Außenanlage wg. Rückhaltung	INDEX	D

PROJEKT	Neubau Mensa Grundschule Essenheim		
2506-MGE	Münchlopforte 20 55270 Essenheim		
BAUHERR	Verbandsgemeinde Nieder-Olm Pariser Str. 110 55268 Nieder-Olm		
ARCHITEKT			
PLANINHALT	GEZEICHNET DATUM	21.07.2026	MASSSTAB 1:50 [DIN A0]
Ausführungsplanung		Grundriss EG mit Freiraumplanung	