


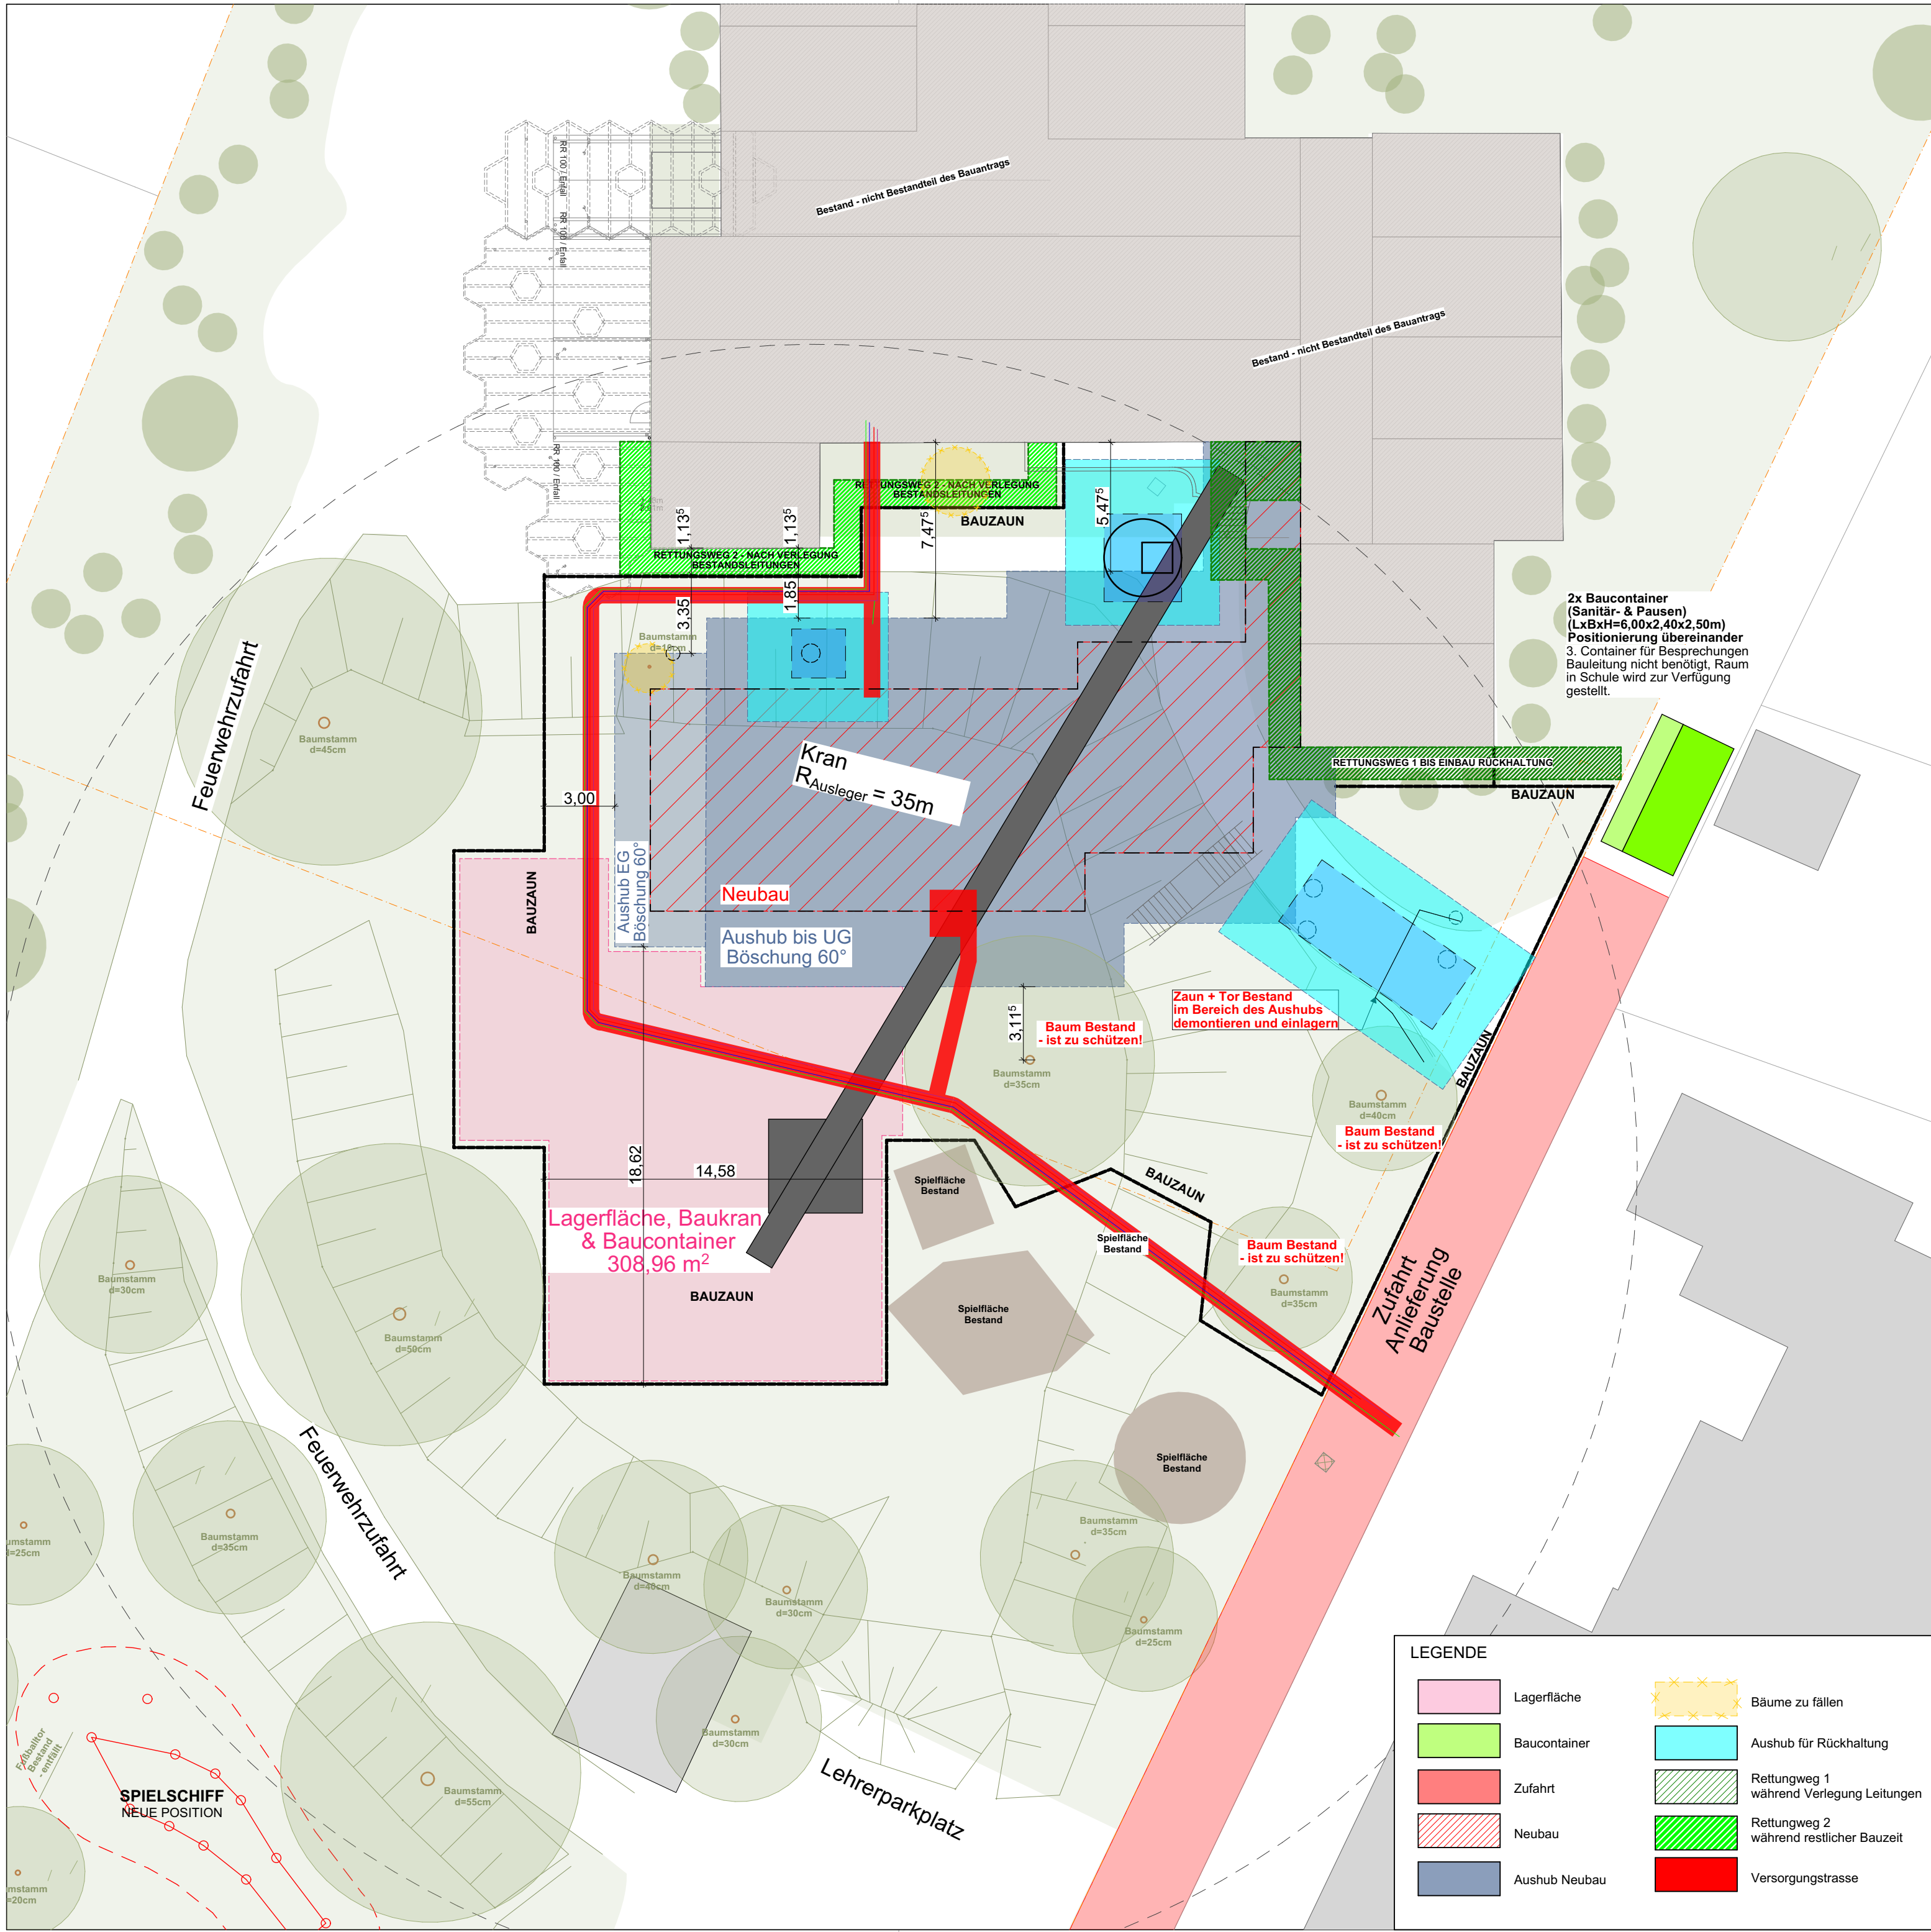

ANMERKUNGEN	Sämtliche Maße sind vor Ausführung der Herstellung bzw. vor Beginn der Arbeiten vom Auftragnehmer eigenverantwortlich auf ihre Richtigkeit zu überprüfen. Unstimmigkeiten sind mit der Bauleitung abzustimmen. Werkplanung + Detailplanung des Architekten und Planung der Fachfirmen sind zu beachten. Dimensionierung aller tragenden Teile gem. Angabe Statik. Die Herstellung von Aussparungen in Stahlbetonwänden und Decken erfolgt nach den Schalplänen des Statikers. Die Abdichtungen sind gemäß den aktuellen DIN-Vorschriften auszuführen. Arbeits- und Dehnfugen sind mit geeigneten Fugenbändern wasserdicht herzustellen. Für die Abdichtung gegen drückendes Wasser haftet allein der ausführende Unternehmer. In Bädern und Nassbereichen dürfen keine Gipsbaustoffe verwendet werden. Technische Klärung und Montage liegt im Verantwortungsbereich des ausführenden Unternehmens. Brandschutz: Herstellerangaben sind einzuhalten und Zulassungen vorzulegen. Angaben und Vorschriften des Wärme- / Schall- sowie des Brandschutzgutachtens sind zu beachten. Alle Maße beziehen sich, soweit nicht anders angegeben, auf den Rohbau ohne Putz oder Bekleidung. Maßangaben für Fensterbrüstungen, Fenster und Tüerstürze beziehen sich grundsätzlich auf Oberkante Fertigfußboden des jeweiligen Geschosses Sämtliche Details sind vom Architekten, den Fachplanern sowie vom Bauherrn freizugeben.	
LEGENDE	<table><tr><td></td><td>Stahlbeton gem. Statik</td><td></td><td>Beton unbewehrt / Estrich</td></tr><tr><td></td><td>Mauerwerk Kalksandstein gem. Statik</td><td></td><td>Gipskarton-Ständerwand doppelt beplankt</td></tr><tr><td></td><td>Betonwerkstein / Keramik / Naturstein</td><td></td><td>Wohnungstrennwände - Doppelständerwände, keine Installationen möglich</td></tr><tr><td></td><td>Abdichtung / Folie</td><td></td><td>Dämmung gem. Nachweis</td></tr><tr><td></td><td>Entkopplungsmatte / Drainmatte</td><td></td><td></td></tr><tr><td></td><td>DD Deckendurchbruch</td><td></td><td>BD Bodendurchbruch</td></tr><tr><td></td><td>S Schacht (Aufsicht)</td><td></td><td>Abgehängte Decke</td></tr><tr><td></td><td>WD Wanddurchbruch</td><td></td><td>WS Wandschlitz</td></tr><tr><td></td><td>Fußbodenhöhen im Grundriss bezogen auf ±0,00</td><td></td><td></td></tr><tr><td></td><td>Höhenkoten Rohkonstruktion bezogen auf ±0,00</td><td></td><td></td></tr><tr><td></td><td>Höhenkoten Fertigkonstruktion bezogen auf ±0,00</td><td></td><td></td></tr></table>				Stahlbeton gem. Statik		Beton unbewehrt / Estrich		Mauerwerk Kalksandstein gem. Statik		Gipskarton-Ständerwand doppelt beplankt		Betonwerkstein / Keramik / Naturstein		Wohnungstrennwände - Doppelständerwände, keine Installationen möglich		Abdichtung / Folie		Dämmung gem. Nachweis		Entkopplungsmatte / Drainmatte				DD Deckendurchbruch		BD Bodendurchbruch		S Schacht (Aufsicht)		Abgehängte Decke		WD Wanddurchbruch		WS Wandschlitz		Fußbodenhöhen im Grundriss bezogen auf ±0,00				Höhenkoten Rohkonstruktion bezogen auf ±0,00				Höhenkoten Fertigkonstruktion bezogen auf ±0,00		
	Stahlbeton gem. Statik		Beton unbewehrt / Estrich	
	Mauerwerk Kalksandstein gem. Statik		Gipskarton-Ständerwand doppelt beplankt	
	Betonwerkstein / Keramik / Naturstein		Wohnungstrennwände - Doppelständerwände, keine Installationen möglich	
	Abdichtung / Folie		Dämmung gem. Nachweis	
	Entkopplungsmatte / Drainmatte	
	DD Deckendurchbruch		BD Bodendurchbruch	
	S Schacht (Aufsicht)		Abgehängte Decke	
	WD Wanddurchbruch		WS Wandschlitz	
	Fußbodenhöhen im Grundriss bezogen auf ±0,00	
	Höhenkoten Rohkonstruktion bezogen auf ±0,00	
	Höhenkoten Fertigkonstruktion bezogen auf ±0,00	
ÄNDERUNGEN	24.04.2026	Änderung Pläne von Vorabzug zu Freigabe	INDEX A	
	20.05.2026	Überarbeitung Lagerfläche	INDEX B	
PROJEKT	Neubau Mensa Grundschule Essenheim Münchhofpforte 20 55270 Essenheim	
2506-MGE	
BAUHERR	Verbandsgemeinde Nieder-Olm Pariser Str. 110 55268 Nieder-Olm	
ARCHITEKT	
PLANINHALT	GEZEICHNET DATUM	MASSSTAB 1:100 21.07.2026	(DIN A2 ÜG)	
	Ausführungsplanung		2506_AR_5_LP_BE_B_F_ Baustelleneinrichtungsplan	