


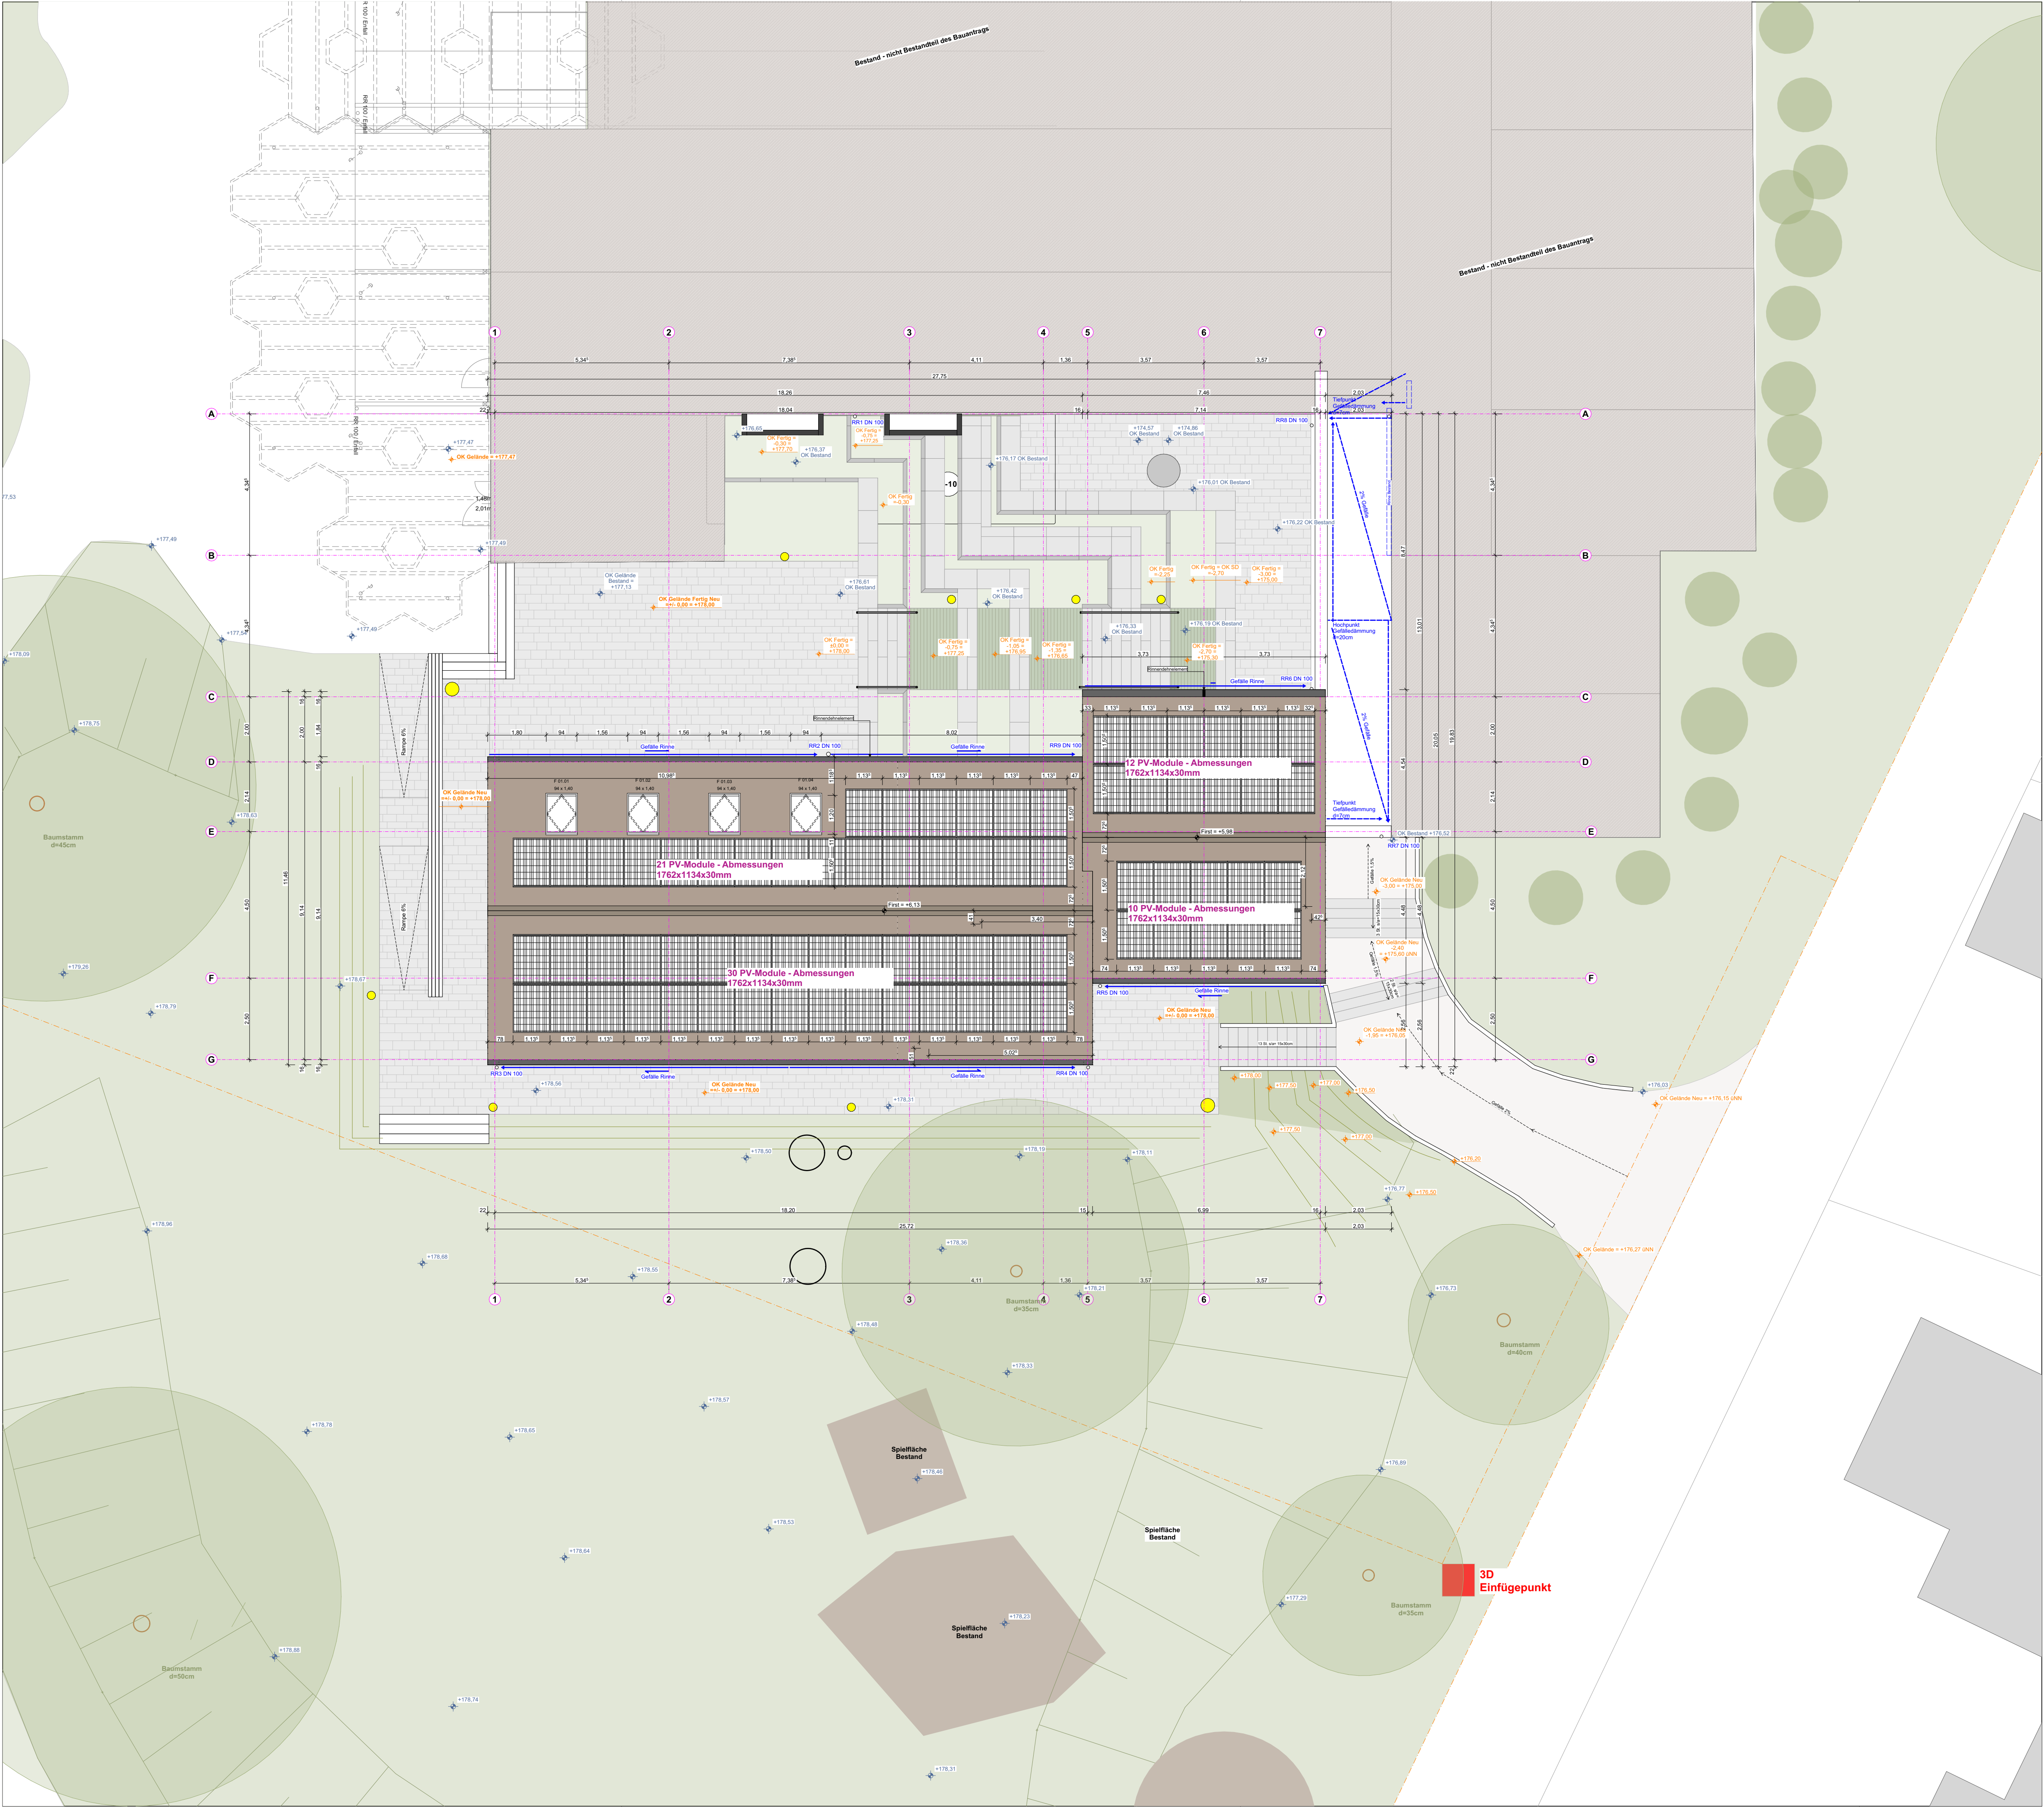

ANMERKUNGEN

Sämtliche Maße sind vor Ausführung der Herstellung bzw. vor Beginn der Arbeiten vom Auftragnehmer eigenverantwortlich auf ihre Richtigkeit zu überprüfen. Unstimmigkeiten sind mit der Bauleitung abzustimmen.

Werkplanung + Detailplanung des Architekten und Planung der Fachfirmen sind zu beachten. Dimensionierung aller tragenden Teile gem. Angabe Statik.

Die Herstellung von Aussparungen in Stahlbetonwänden und Decken erfolgt nach den Schalplänen des Statikers.

Die Abdichtungen sind gemäß den aktuellen DIN-Vorschriften auszuführen. Arbeits- und Dehnungen sind mit geeigneten Fugenbändern wasserdicht herzustellen. Für die Abdichtung gegen drückendes Wasser haftet allein der ausführende Unternehmer.

In Bädern und Nassbereichen dürfen keine Gipsbaustoffe verwendet werden.

Technische Klärung und Montage liegt im Verantwortungsbereich des ausführenden Unternehmens.

Brandschutz: Herstellerangaben sind einzuhalten und Zulassungen vorzulegen.

Angaben und Vorschriften des Wärme- / Schall- sowie des Brandschutzgutachtens sind zu beachten.

Alle Maße beziehen sich, soweit nicht anders angegeben, auf den Rohbau ohne Putz oder Bekleidung.

Sämtliche Details sind vom Architekten, den Fachplanern sowie vom Bauherrn freizugeben.

LEGENDE

Stahlbeton gem. Statik

Mauerwerk Kalksandstein gem. Statik

Betonwerkstein / Keramik / Naturstein

Abdichtung / Folie

Entkopplungsmatte / Drainmatte

DD Deckendurchbruch

S Schacht (Aufsicht)

WD Wanddurchbruch

Fertighöhe Rohhöhe

Höhenkoten Rohkonstruktion bezogen auf ±0,00

Höhenkoten Fertigkonstruktion bezogen auf ±0,00

BRH Brüstungshöhe ab Oberkante Rohdecke

Türhöhe ab Oberkante Fertigfußboden

LH Lichte Raumhöhe ab OK FB bis UK fertige Decke

OK Oberkante

UK Unterkante

VK Vorderkante

FF Fertigfußboden

RD Rohdecke

RF Rohfußboden

RWA Rauch- u. Wärmeabzug

DS Dichtschließende Tür

RS Rauchschutztür

DA Dachablauf

BA Bodenablauf

DSS Dicht- und selbstschließende Tür

T Brandschutztür

UZ Unterzug

RR Regenfallrohr

Änderungswolke

ÜZ Überzug

Beton unbewehrt / Estrich

Gipskarton-Ständerwand doppelt beplankt

Wohnungstrennwände - Doppelständerwände, keine Installationen möglich

Dämmung gem. Nachweis

BD Bodendurchbruch

Abgehängte Decke

WS Wandschlitz

± 0,00 = 178,00 m üNN

ÜBERSICHT

PLAN-NR.

2506_AR_5_LP_B_F_Lageplan

ÄNDERUNGEN

24.04.2026	Änderung Pläne von Vorabzug zu Freigabe	INDEX A
20.05.2026	Ergänzung Lichtschächte Innenhof	INDEX B

PROJEKT

2506-MGE

Neubau Mensa Grundschule Essenheim
Münchhofporde 20
55270 Essenheim

BAUHERR

Verbandsgemeinde Nieder-Olm
Pariser Str. 110
55268 Nieder-Olm

ARCHITEKT

PLANINHALT

GEZEICHNET
DATUM

21.07.2026

MASSSTAB

1:100

(DIN A1)

Ausführungsplanung

Lageplan