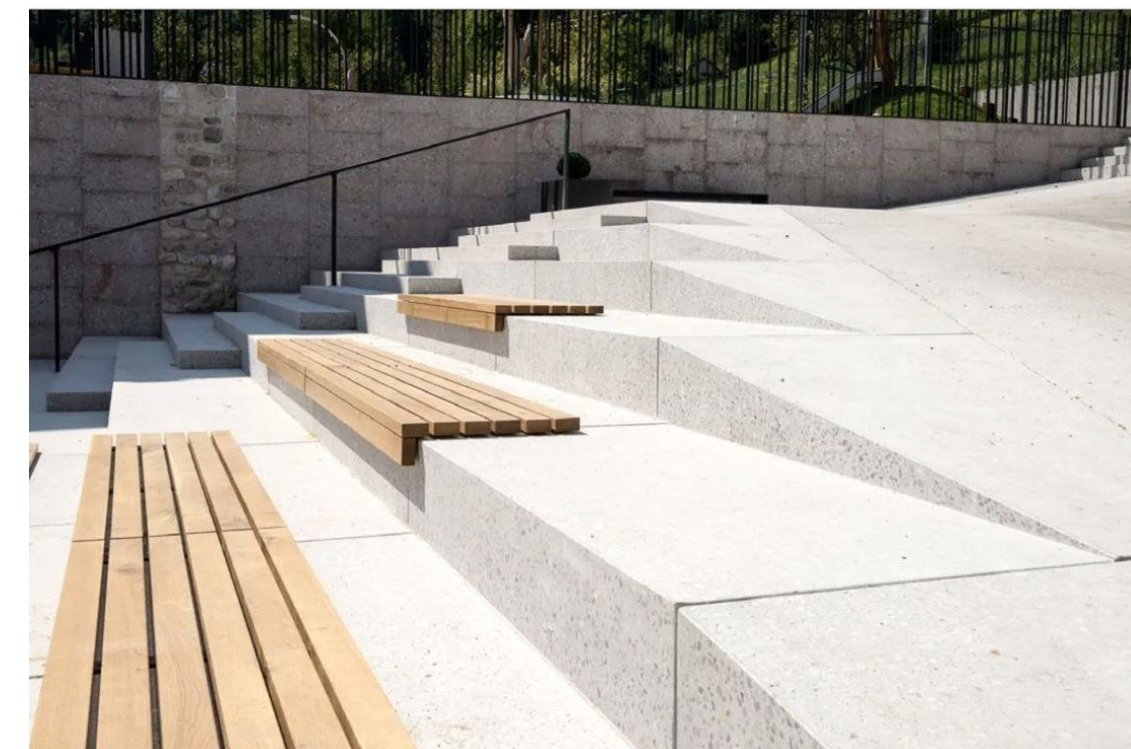
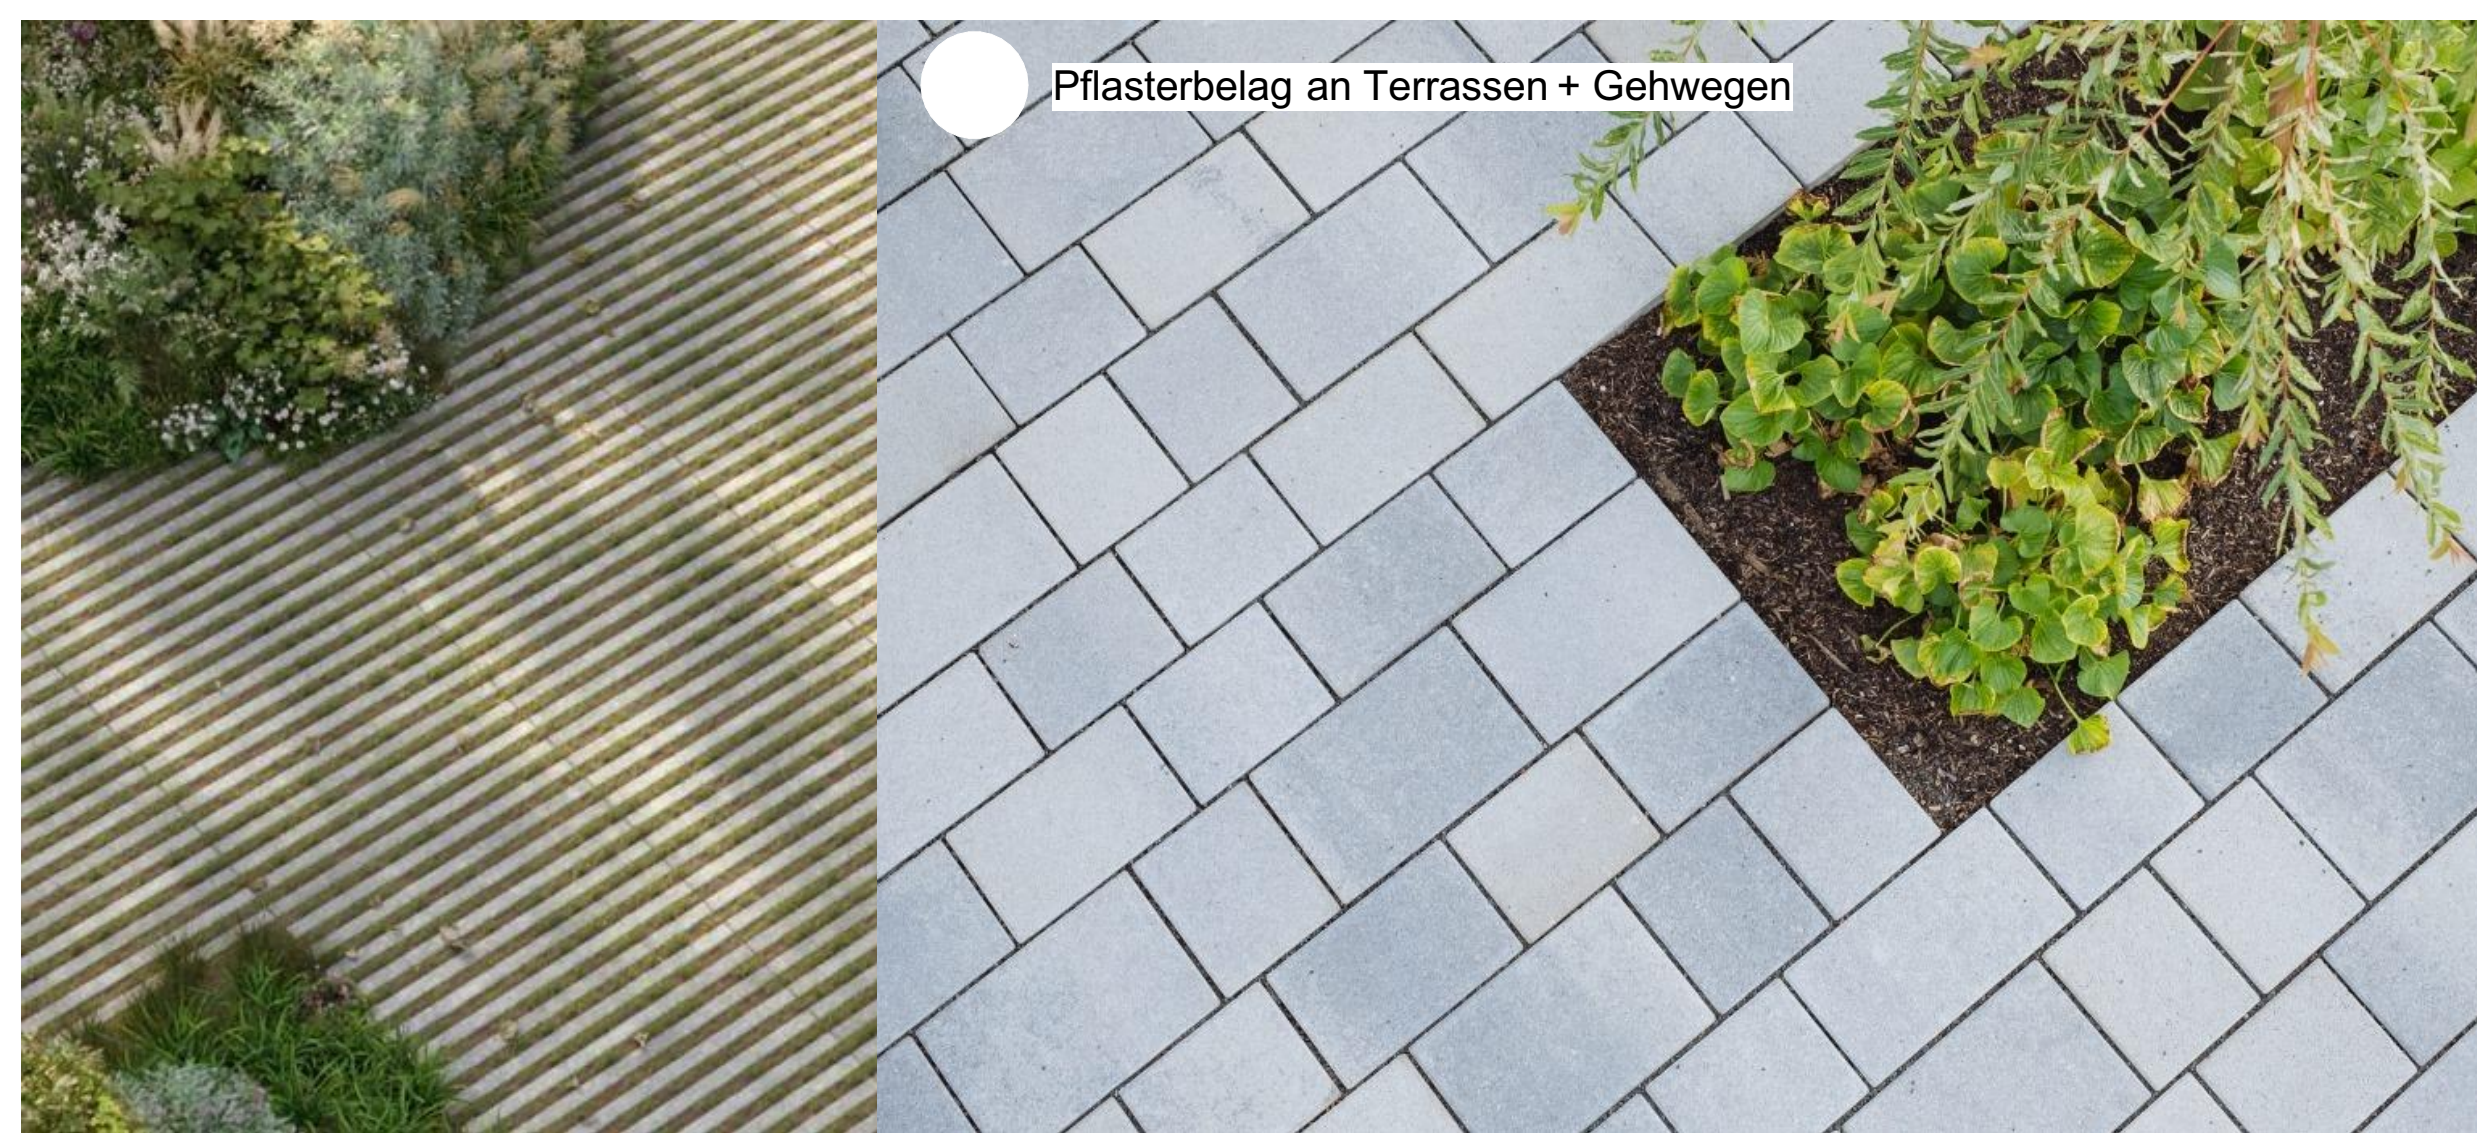
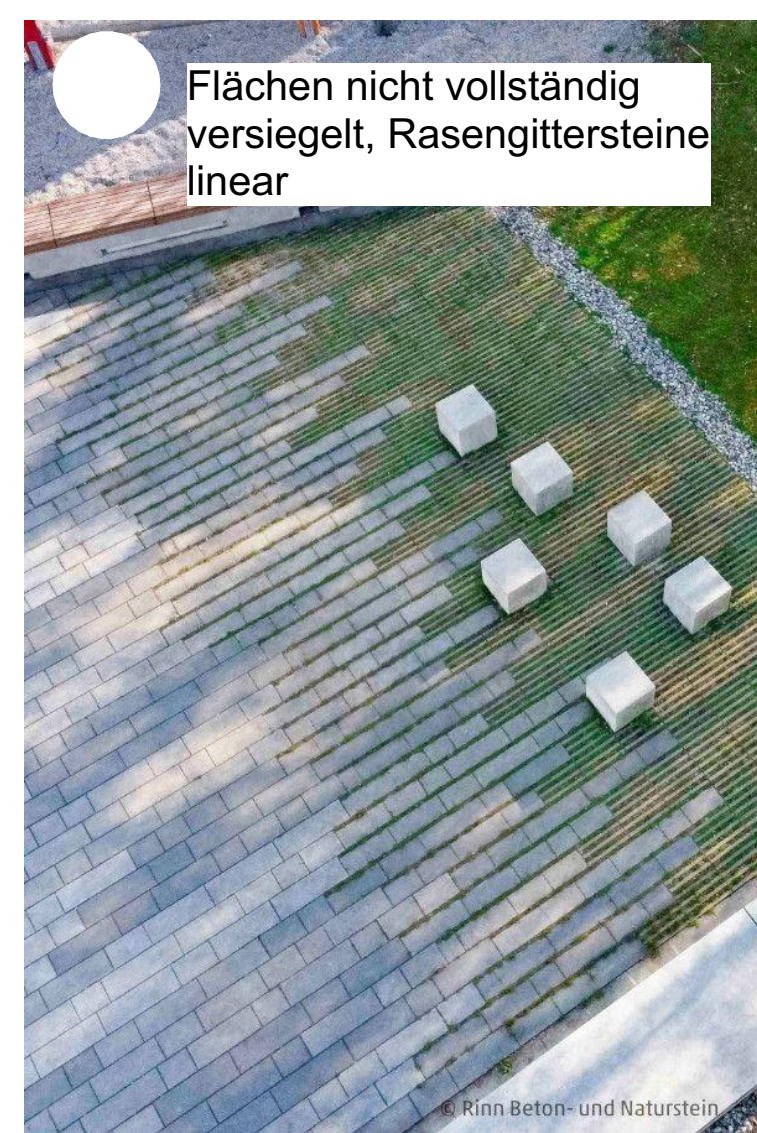
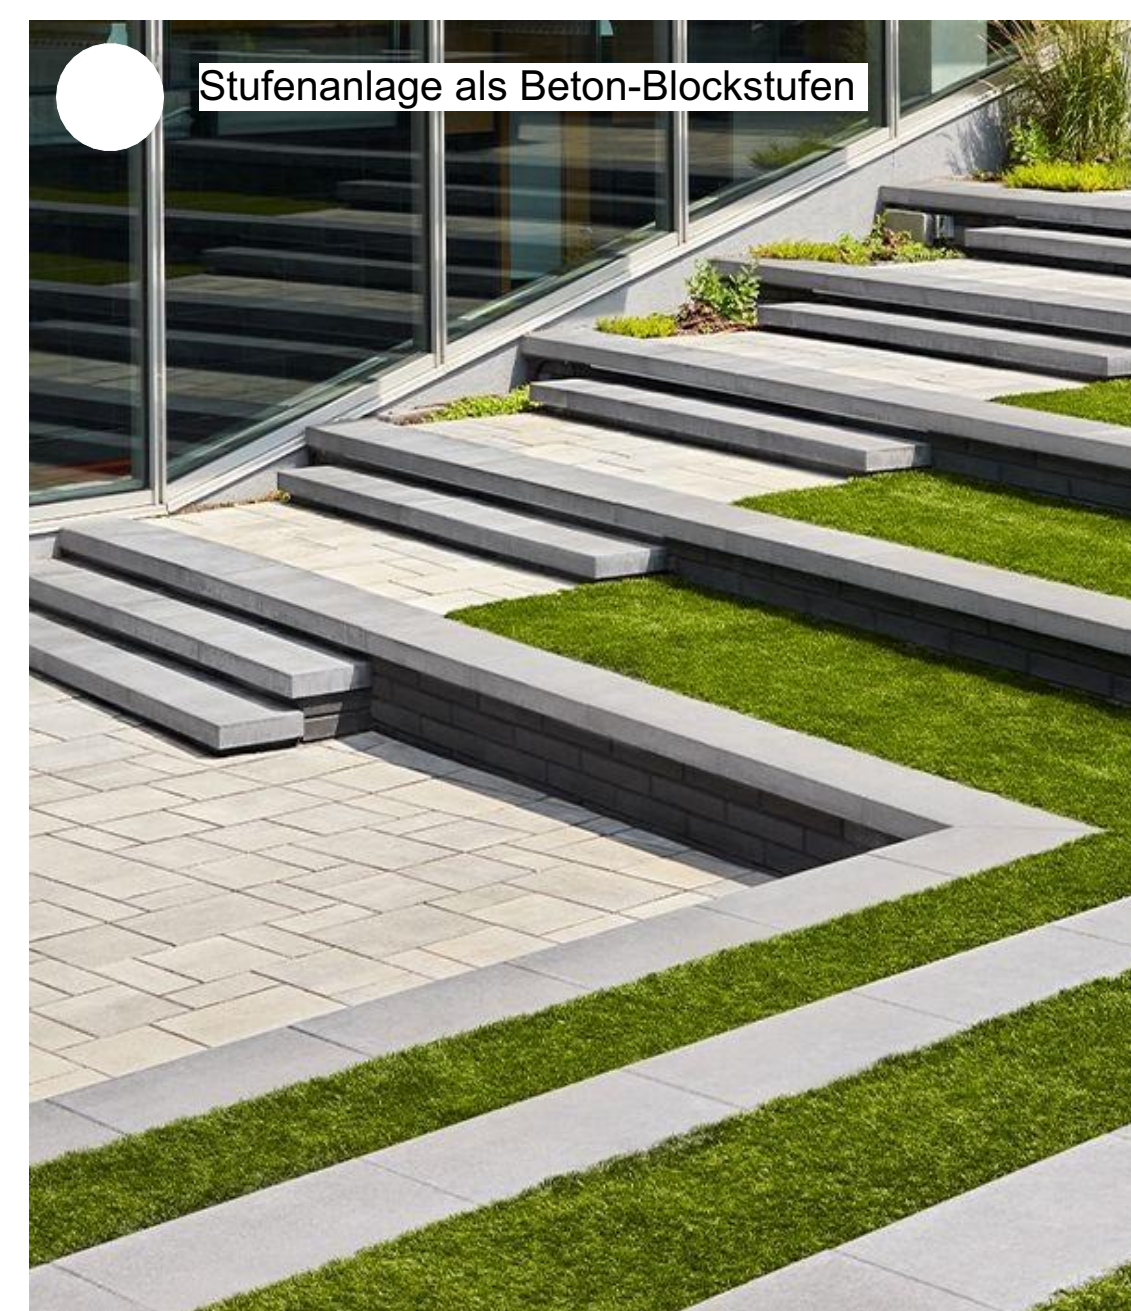


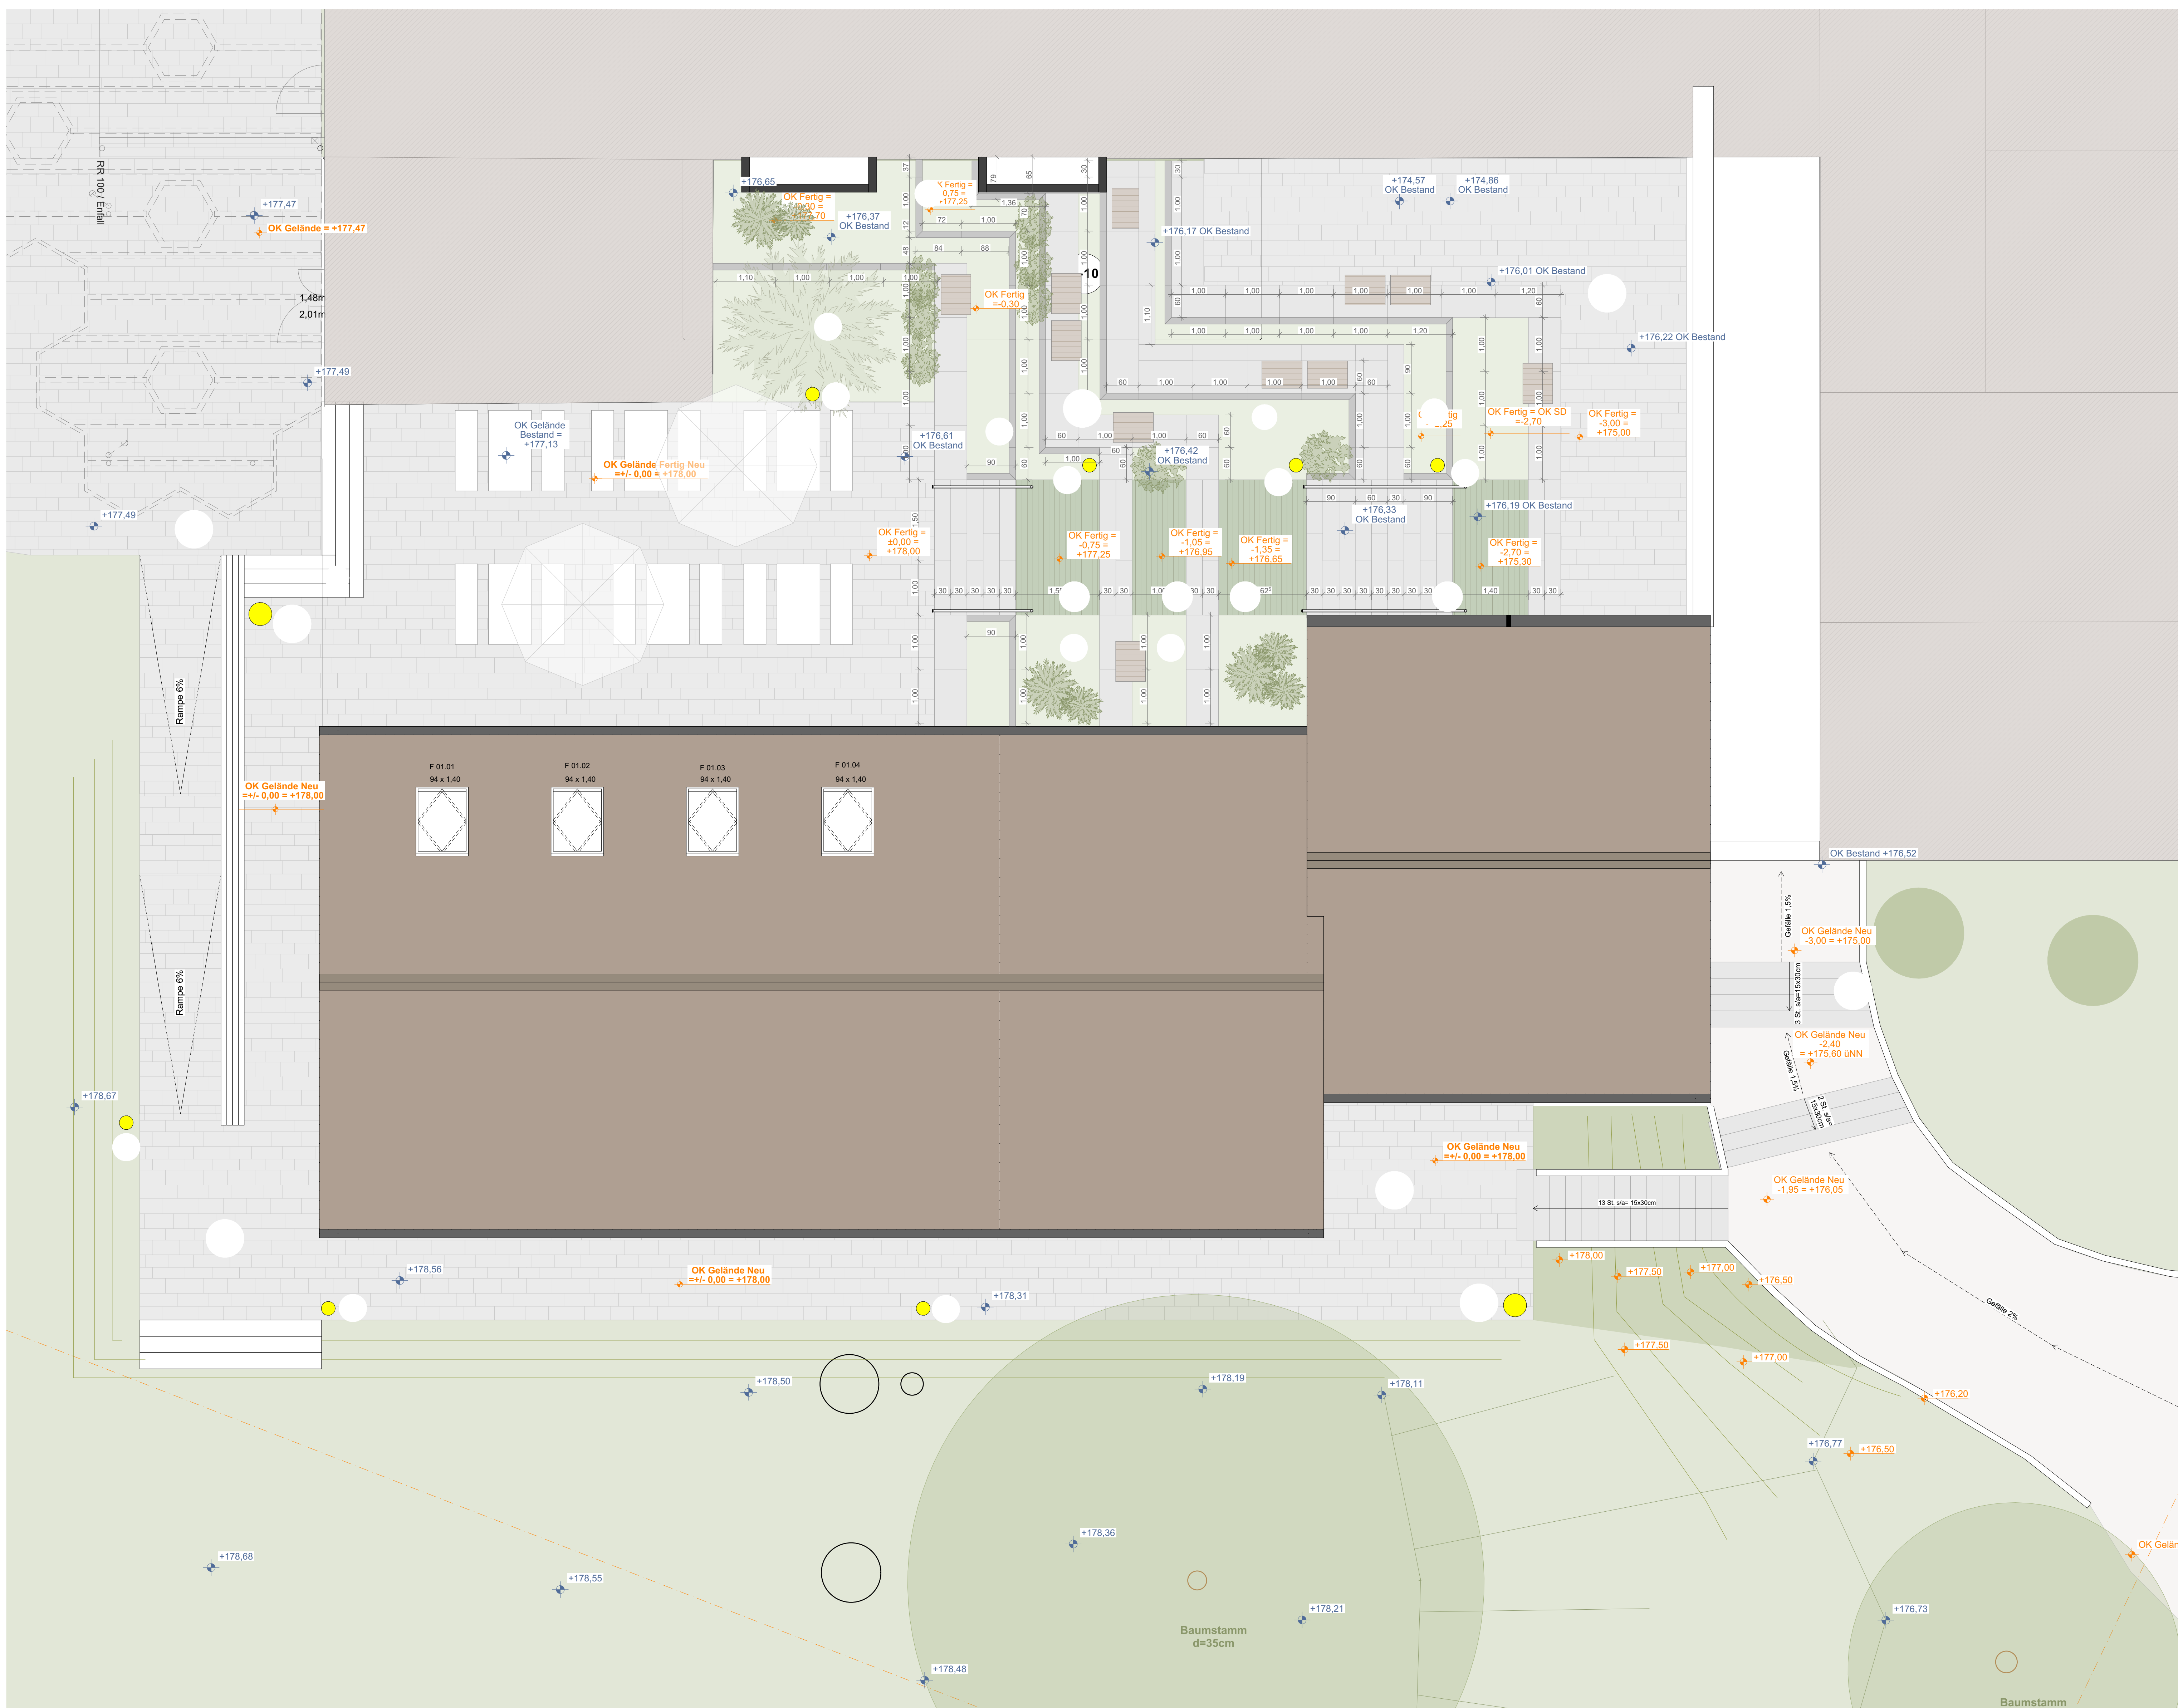


Grünflächen zwischen den Betonelementen mit trittfesten Bodendecker bepflanzt - keine Rasenfläche (zu pflegeintensiv)

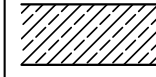
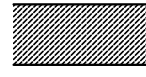
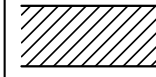
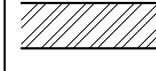
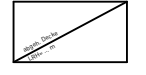
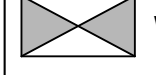
vereinzelte Bepflanzung mit Gräsern wird noch definiert
und ist vorerst exemplarisch verortet

Pollerleuchte

Mastleuchte



ANMERKUNGEN	Sämtliche Maße sind zur Aufwindung der Herstellung bzw. vor Beginn der Arbeiten vom Auftragnehmer eigenverantwortlich auf ihre Richtigkeit zu überprüfen. Unstimmigkeiten sind mit der Bauleitung abzustimmen.
	Werkplanung + Detailplanung des Architekten und Planung der Fachfirmen sind zu beachten.
	Dimensionierung aller tragenden Teile gem. Angabe Statik.
	Die Herstellung von Aussparungen in Stahlbetondecken und Decken erfolgt nach den Schalplänen des Statikers.
	Die Abdichtungen sind gemäß den aktuellen DIN-Vorschriften auszuführen. Arbeits- und Befüllungen sind mit geeigneten Fugenbandmaterialien geschützt herzustellen. Für die Abdichtung gegen drückendes Wasser halten alle an der ausführende Unternehmung.
	In Böden und Nassbereichen dürfen keine Gipsbauteile verwendet werden.
	Technische Klärung und Montage liegt im Verantwortungsbereich des ausführenden Unternehmens.
	Brandschutz: Herstellerangaben sind einzuhalten und Zulassungen vorzulegen. Abstands- und Verschlüssen des Wärme- / Schall- sowie des Brandschutzgutachtes sind zu beachten.
	Alle Maße beziehen sich, soweit nicht anders angegeben, auf den Rohbau ohne Putz oder Bekleidung.
	Sämtliche Details sind vom Architekten, den Fachfirmen sowie vom Bauherrn freizugeben.

	Stahlbeton gem. Statik		Beton unbewehrt / Estrich
	Mauerwerk Kalksandstein gem. Statik		Gipskarton-Ständerwand doppelt beplankt
	Betonwerkstein / Keramik / Naturstein		Wohnungsgrenzwände - Doppelständerwände, keine Installationen möglich
	Abdichtung / Folie		Dämmung gem. Nachweise
	Entkopplungsmatte / Drainmatte		
	DD Deckendurchbruch		BD Bodendurchbruch
	S Schacht (Aufsicht)		Abgehängte Decke
	WD Wanddurchbruch		WS Wandschlitz
	Fertigstühle / Rohräume	Fußbodenhöhen im Grundriss bezogen auf ±0,00	
		Höhenkoten Rohkonstruktion bezogen auf ±0,00	
		Höhenkoten Fertigkonstruktion bezogen auf ±0,00	
BRH	Bristungshöhe ab Oberkante Rohdecke		
	Türhöhe ab Oberkante Fertigfußboden		
LH	Lichte Raumhöhe ab OK FB bis UK ferig Decke		
OK	Oberkante	UK	Unterkante
FF	Fertigfußboden	RD	Rohdecke
FWA	Rauch- u. Wärmeabzug	DS	Dichtschießende Tür
DA	Dachablauf	BA	Bodenablauf
T	Brandschutztür	UZ	Unterzug
		ÜZ	Überzug
		RR	Regenfallrohr
	2. Rettungsweg		
	Änderungswolke		

ÜBERSICHT

± 0,00 =
178,00 m UNN

PLAN-NR.	2506_AR_5_LP_FR_C_F_Freiraumplanung
----------	-------------------------------------

[illegible]

PROJEKT 2506-MGE	Neubau Mensa Grundschule Essenheim Munchhofporfte 20 55270 Essenheim		
BAUHERR	Verbandsgemeinde Nieder-Olm Pariser Str. 110 55268 Nieder-Olm		
ARCHITEKT			
PLANKINHALT	GEZEICHNET DATUM 21.07.2026	MASSSTAB 1:50	[DIN A0]
	Ausführungsplanung	Freiraumplanung	