


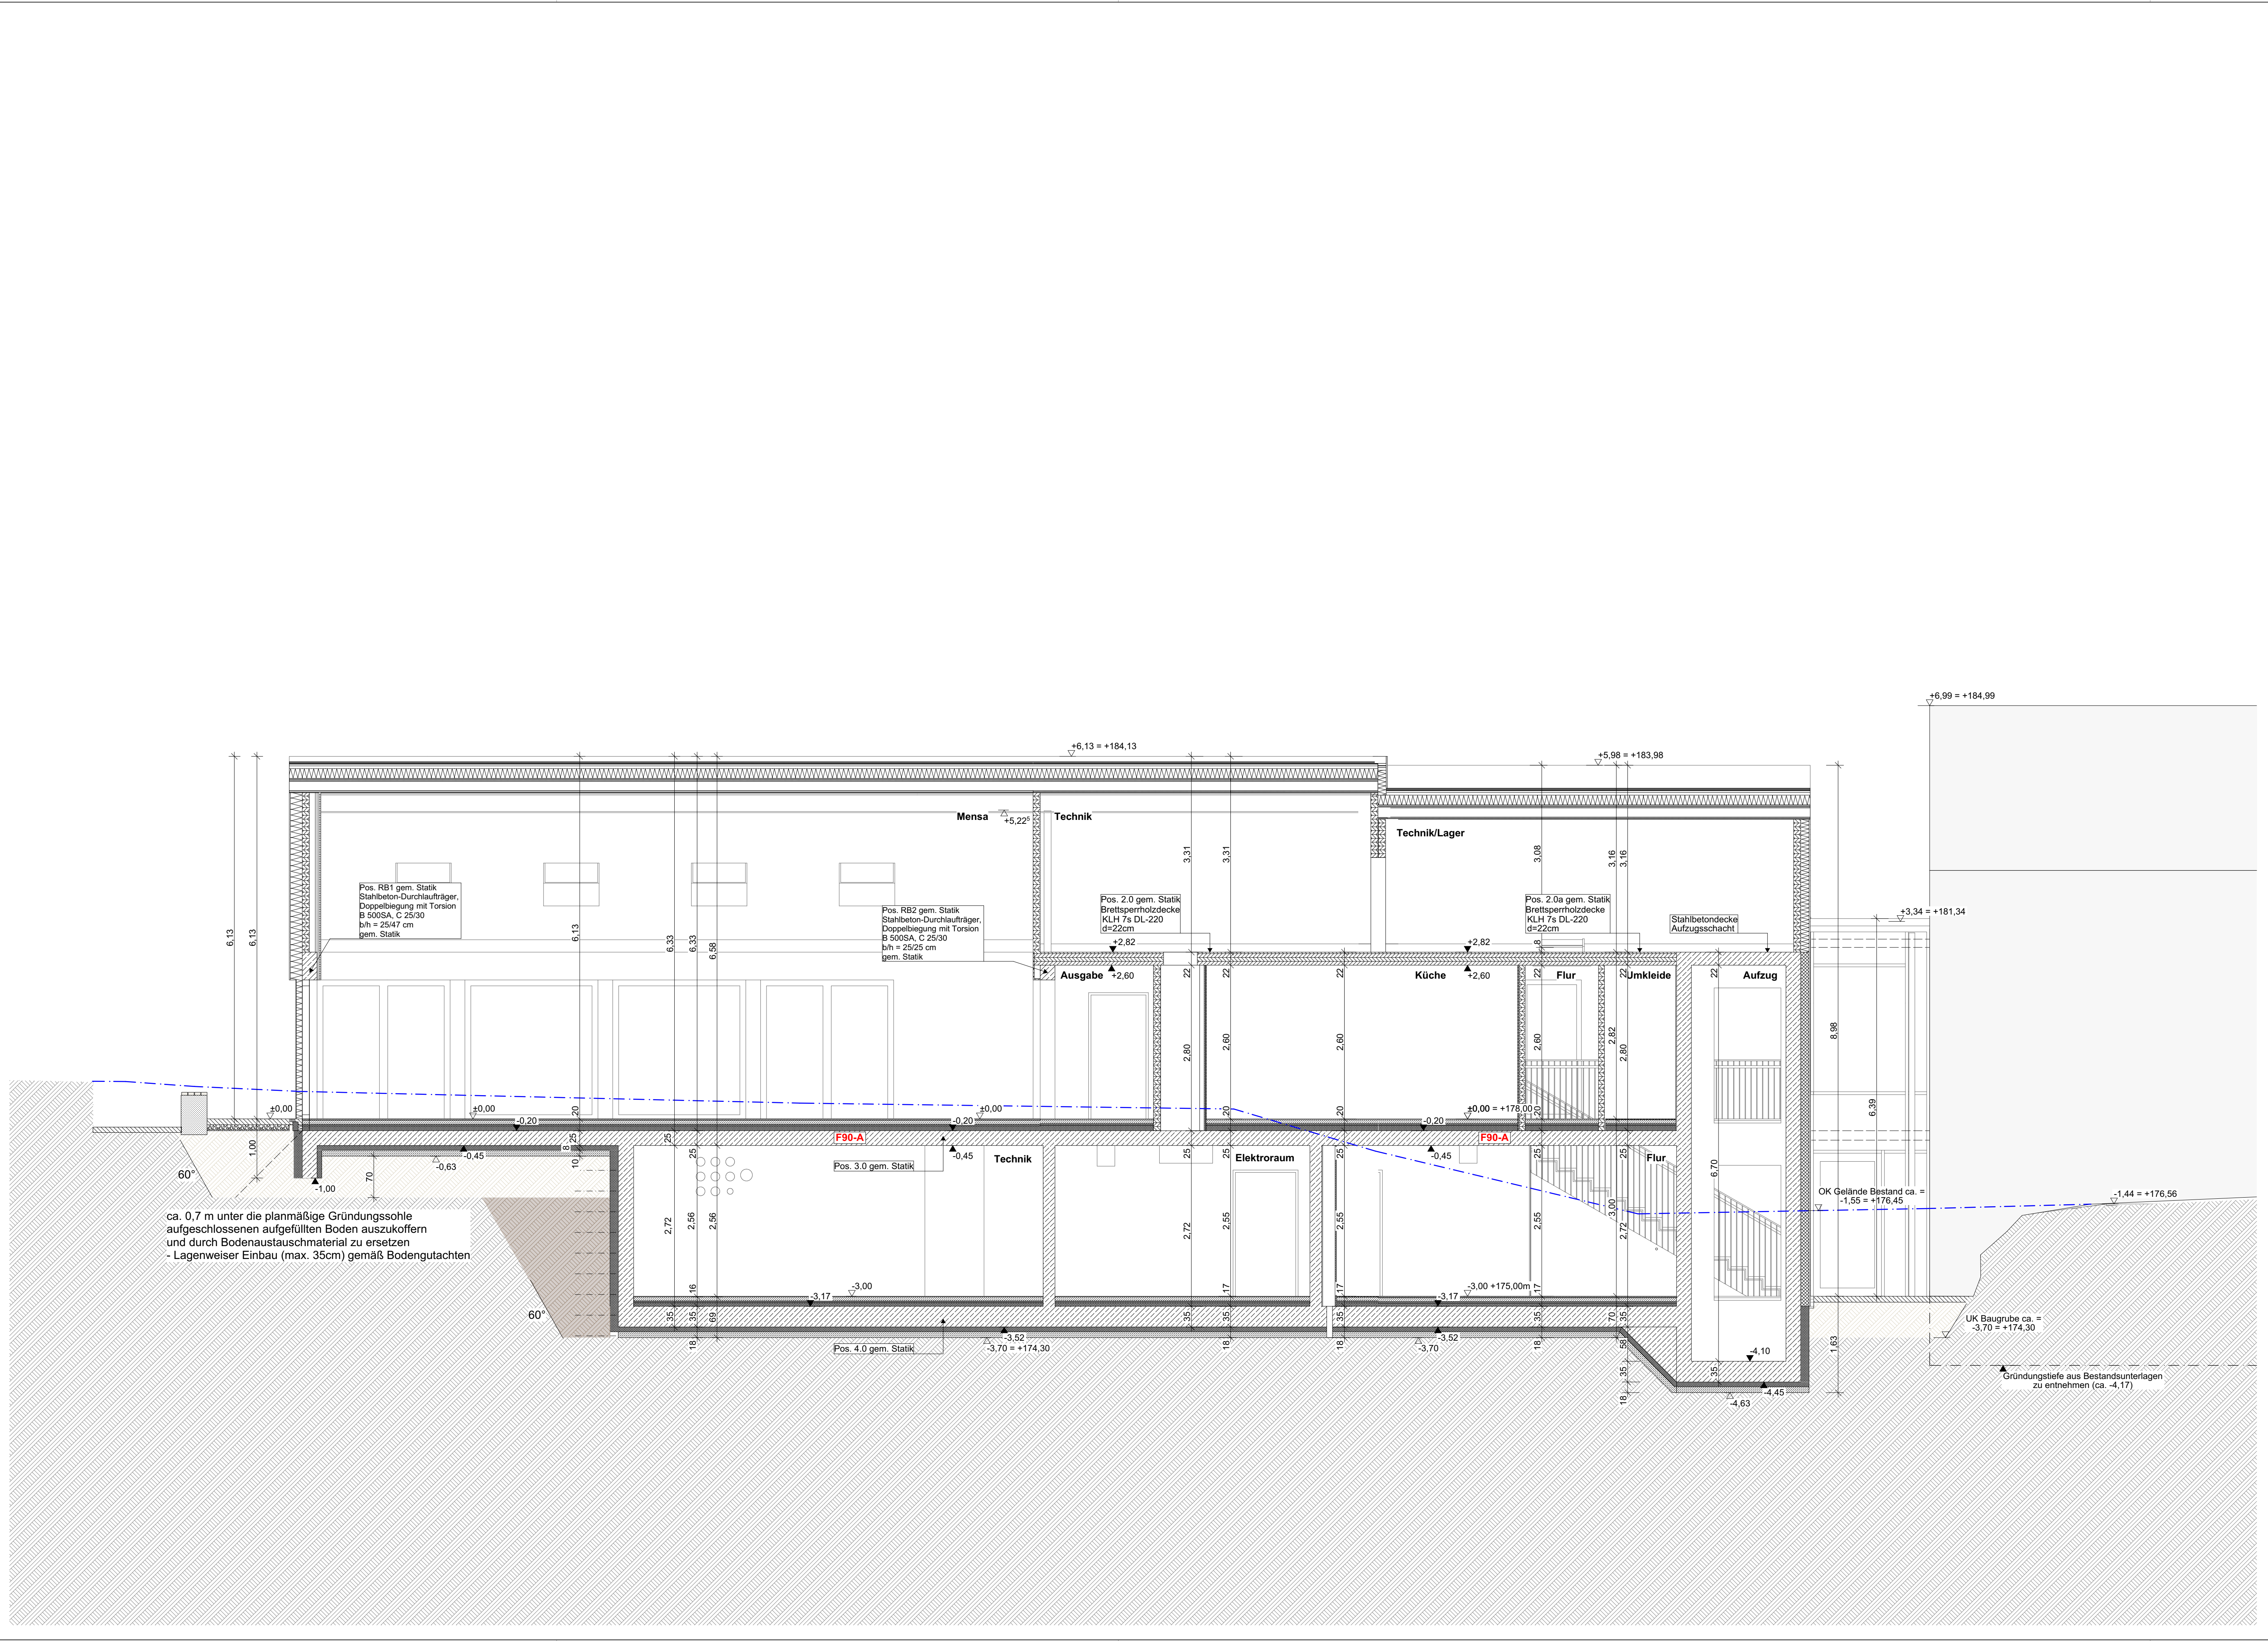

ANMERKUNGEN	Sämtliche Maße sind vor Ausführung der Herstellung bzw. vor Beginn der Arbeiten vom Auftragnehmer eigenverantwortlich auf ihre Richtigkeit zu überprüfen. Unstimmigkeiten sind mit der Bauleitung abzustimmen. Werkplanung + Detailplanung des Architekten und Planung der Fachfirmen sind zu beachten. Dimensionierung aller tragenden Teile gem. Angabe Statik. Die Herstellung von Aussparungen in Stahlbetonwänden und Decken erfolgt nach den Schalplänen des Statikers. Die Abdichtungen sind gemäß den aktuellen DIN-Vorschriften auszuführen. Arbeits- und Dehnfugen sind mit geeigneten Fugenbändern wasserdicht herzustellen. Für die Abdichtung gegen drückendes Wasser haftet allein der ausführende Unternehmer. In Bädern und Nassbereichen dürfen keine Gipsbaustoffe verwendet werden. Technische Klärung und Montage liegt im Verantwortungsbereich des ausführenden Unternehmens. Brandschutz: Herstellerangaben sind einzuhalten und Zulassungen vorzulegen. Angaben und Vorschriften des Wärme- / Schall- sowie des Brandschutzgutachtens sind zu beachten. Alle Maße beziehen sich, soweit nicht anders angegeben, auf den Rohbau ohne Putz oder Bekleidung. Sämtliche Details sind vom Architekten, den Fachplanern sowie vom Bauherrn freizugeben.
-------------	--

LEGENDE	Stahlbeton gem. Statik Mauerwerk Kalksandstein gem. Statik Betonwerkstein / Keramik / Naturstein Abdichtung / Folie Entkopplungsmatte / Drainmatte DD Deckendurchbruch S Schacht (Aufsicht) WD Wanddurchbruch Fertighöhe Rohhöhe Höhenkoten Rohkonstruktion bezogen auf ±0,00 Höhenkoten Fertigkonstruktion bezogen auf ±0,00 BRH Brüstungshöhe ab Oberkante Rohdecke Türhöhe ab Oberkante Fertigfußboden LH Lichte Raumhöhe ab OK FB bis UK fertige Decke OK Oberkante FF Fertigfußboden RWA Rauch- u. Wärmeabzug DA Dachablauf T Brandschutztür Änderungswolke Beton unbewehrt / Estrich Gipskarton-Ständerwand doppelt beplankt Wohnungstrennwände - Doppelständerwände, keine Installationen möglich Dämmung gem. Nachweis BD Bodendurchbruch Abgehängte Decke WS Wandschlitz UK Unterkante RD Rohdecke DS Dichtschließende Tür BA Bodenablauf UZ Unterzug ÜZ Überzug VK Vorderkante RF Rohfußboden RS Rauchschutztür DSS Dicht- und selbstschließende Tür RR Regenfallrohr
---------	--



PLAN-NR.		2506_AR_5_SN_AA_B_F_Schnitt A	
ÄNDERUNGEN	24.04.2026	Änderung Pläne von Vorabzug zu Freigabe	INDEX A
	20.05.2026	Aktualisierung nach Anpassung Grundrisse	INDEX B
PROJEKT		Neubau Mensa Grundschule Essenheim	
2506-MGE		Münchhofpforte 20 55270 Essenheim	
BAUHERR		Verbandsgemeinde Nieder-Olm Pariser Str. 110 55268 Nieder-Olm	
ARCHITEKT			
PLANINHALT		GEZEICHNET DATUM 21.07.2026	
		MASSSTAB 1:50 (DIN A1)	
Ausführungsplanung		Schnitt A	