


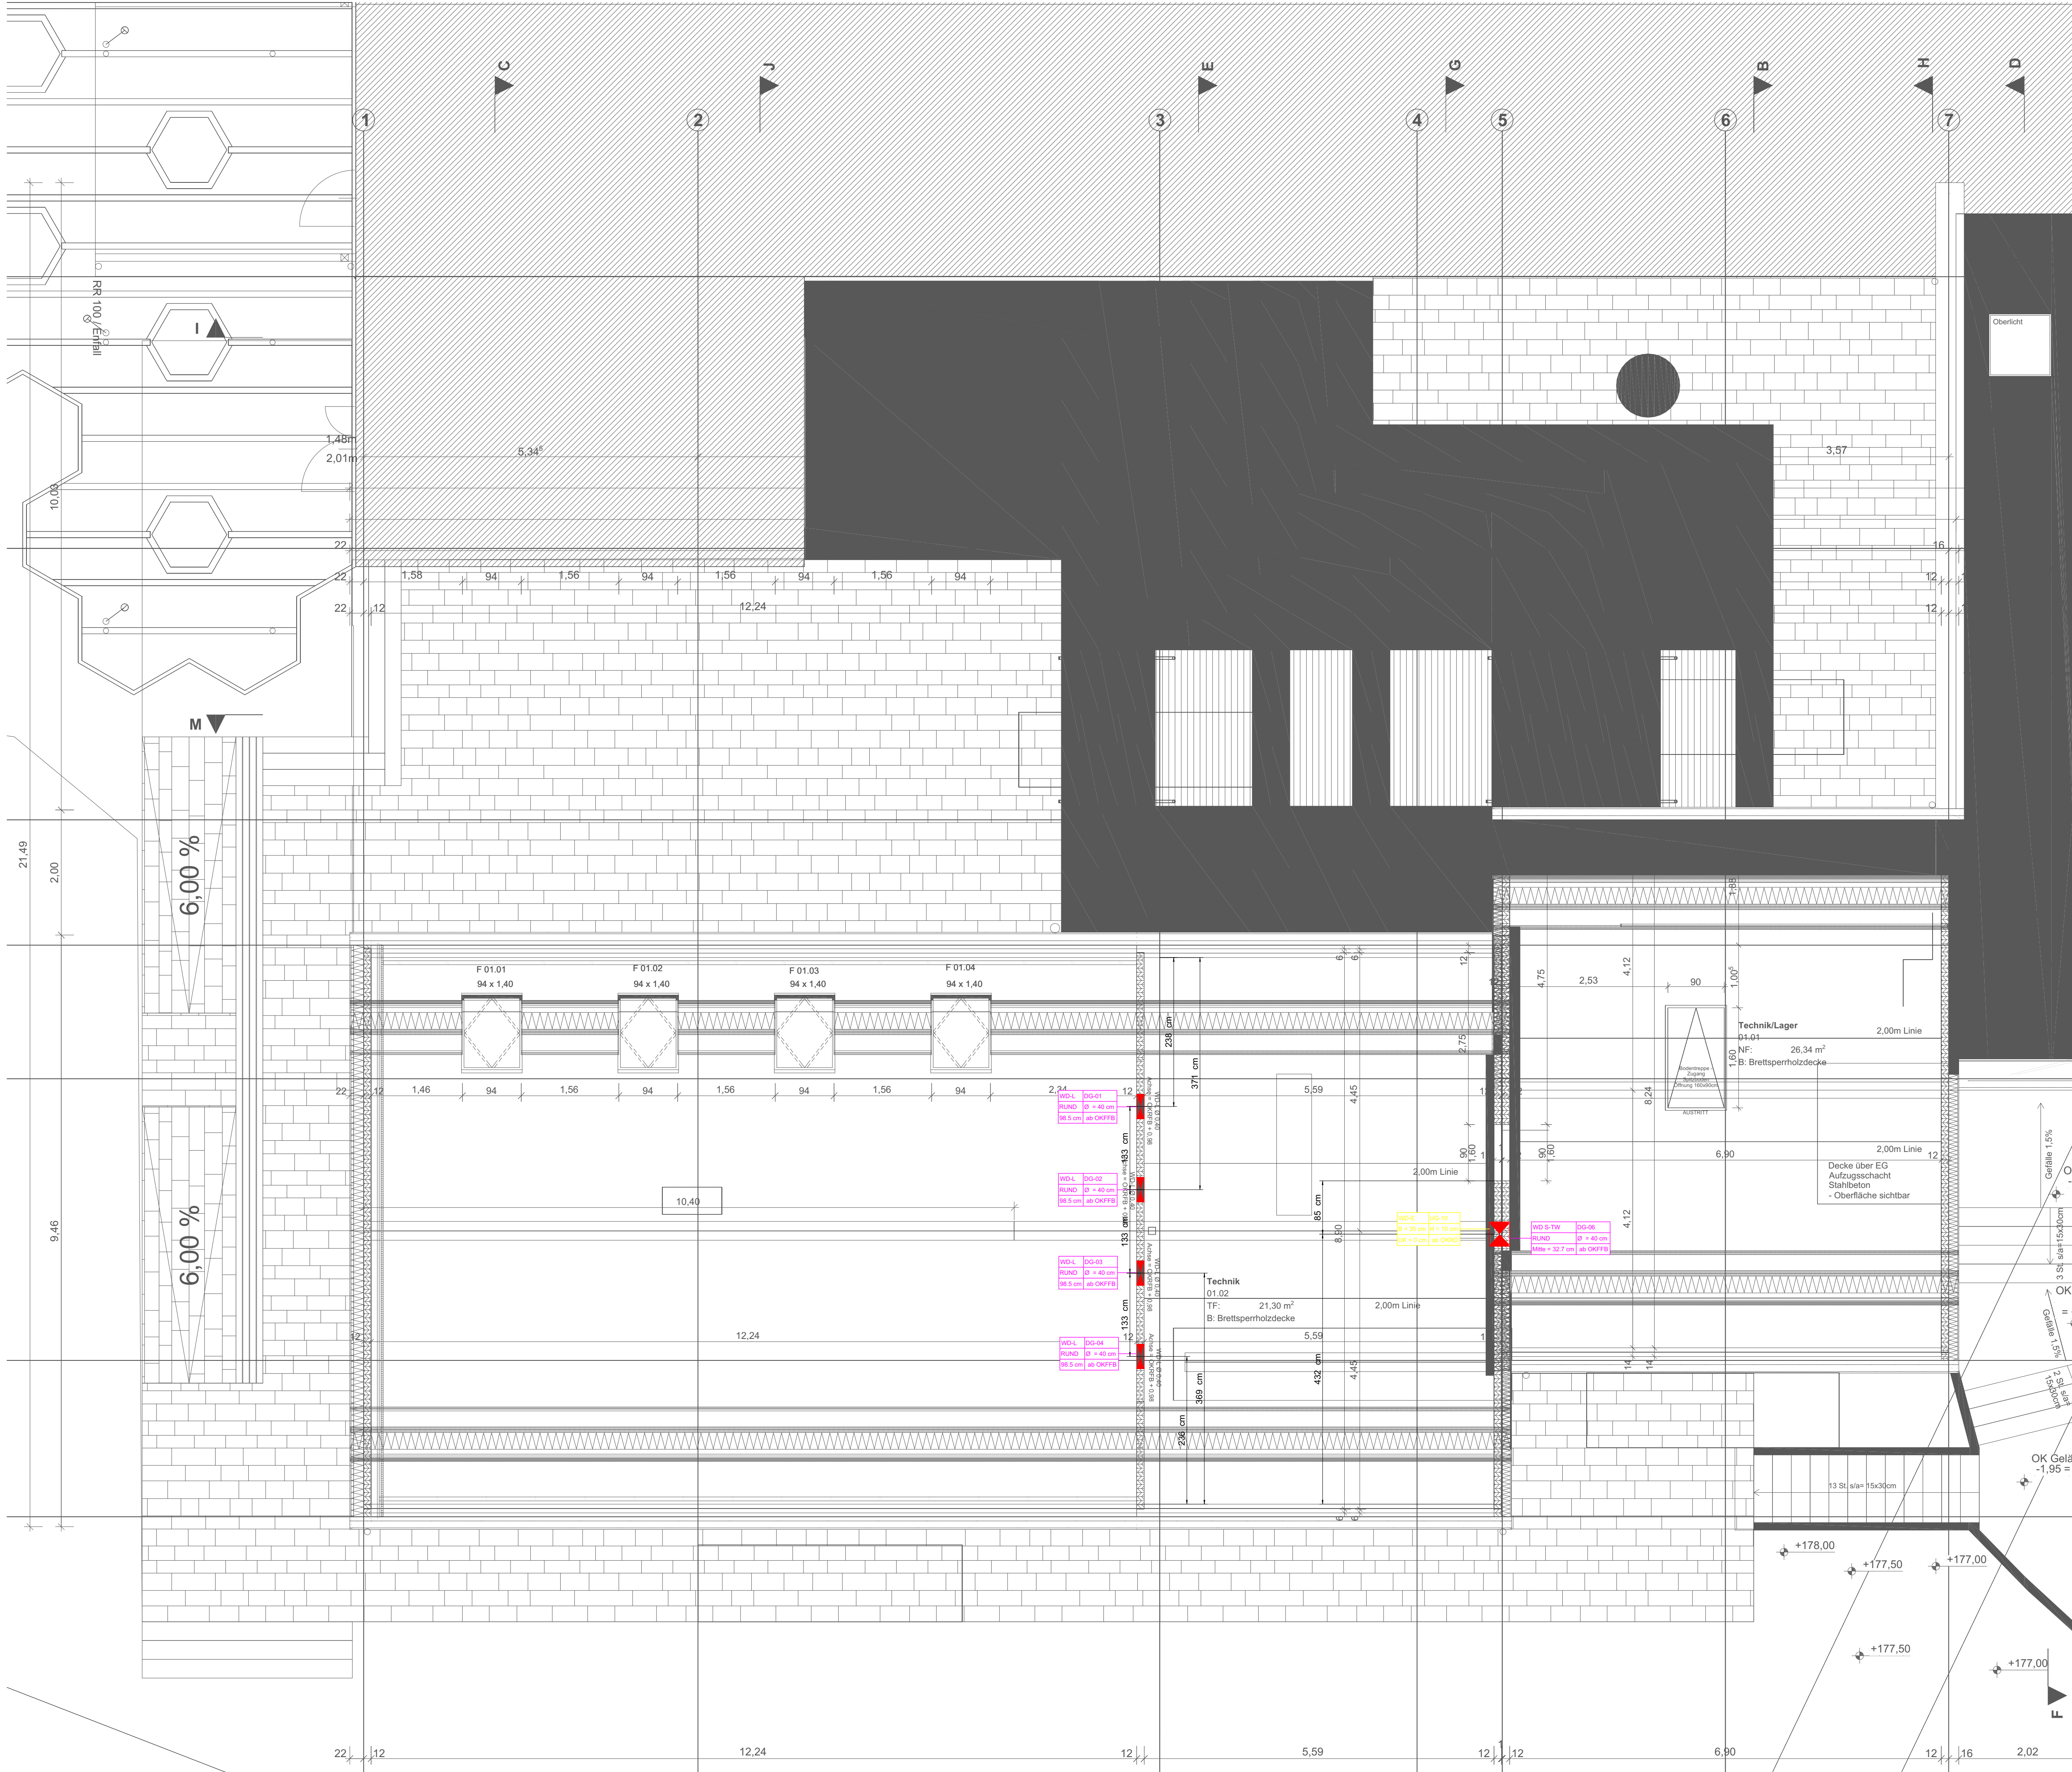

LEGENDE:


BODEN-/DECKENDURCHBRUCH (DD / FBD)

WANDDURCHBRUCH (WD)

MAUERKRAGEN

01	27.04.2026	Planstand aktualisiert	Kap.
Index:	Datum:	Änderung:	Zeichner:

PLANUNGSSTAND: 27.04.2026

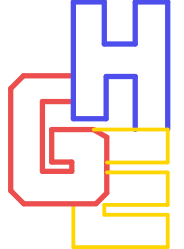

INGENIEURBÜRO EBERT GMBH
Kellenstraße 18
67126 Hochdorf-Assenheim
Telefon 06231 83 79 40 Telefax 06231 83 79 420
mail@ingenieurbuero-ebert.de

Projekt-Nr: 36/25_1	Bauvorhaben: ANBAU MENSA GRUNDSCHULE, ESSENHEIM
Status: AUSFÜHRUNG	

LP:	Gebäude:	Fachbereich:	Plantyp:	Ebene:	lfd. Plan-Nr.:	Index:
5	XX	SD	GR	DG	0001	01

Anlage:
AUSFÜHRUNGSSPLANUNGSSCHLITZ- UND DURCHBRUCHSPLANUNG
CRASHPLAN (HEIZUNG / LÜFTUNG / SANITÄR)
GRUNDRISS DACHGESCHOSS

Zeichner: Kap.	Geprüft:	Datum: 01.07.2025	Maßstab: 1:50	Blattgröße: 1000x600
-------------------	----------	----------------------	------------------	-------------------------