



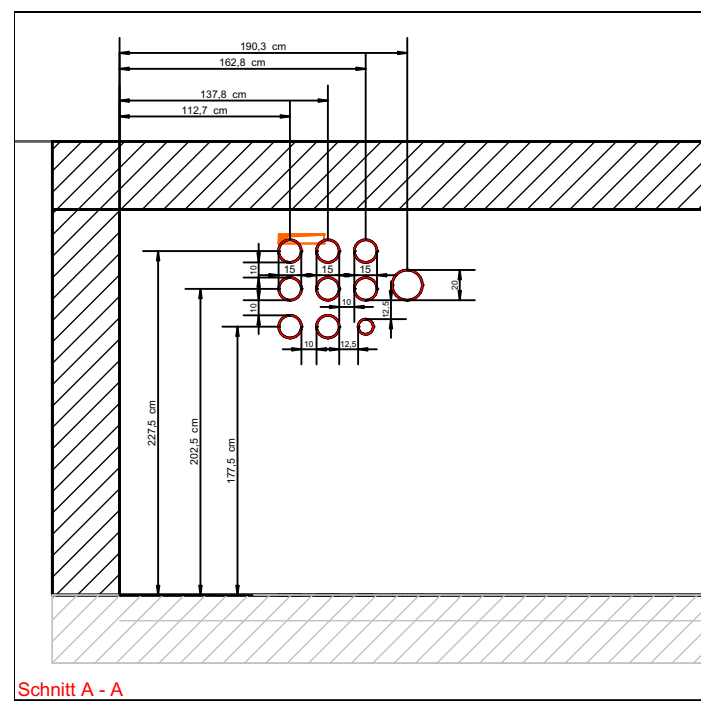


Schnitt A-A

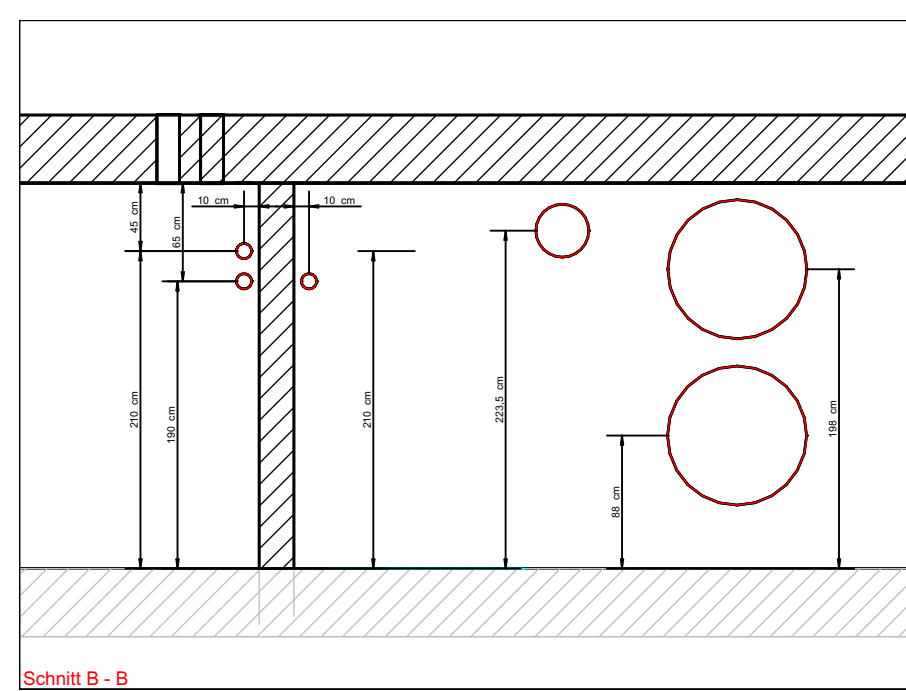

Schnitt A-A

LEGENDE:

- BODEN-/DECKENDURCHBRUCH (DD / FBD)
- WANDDURCHBRUCH (WD)
- MAUERKRAGEN

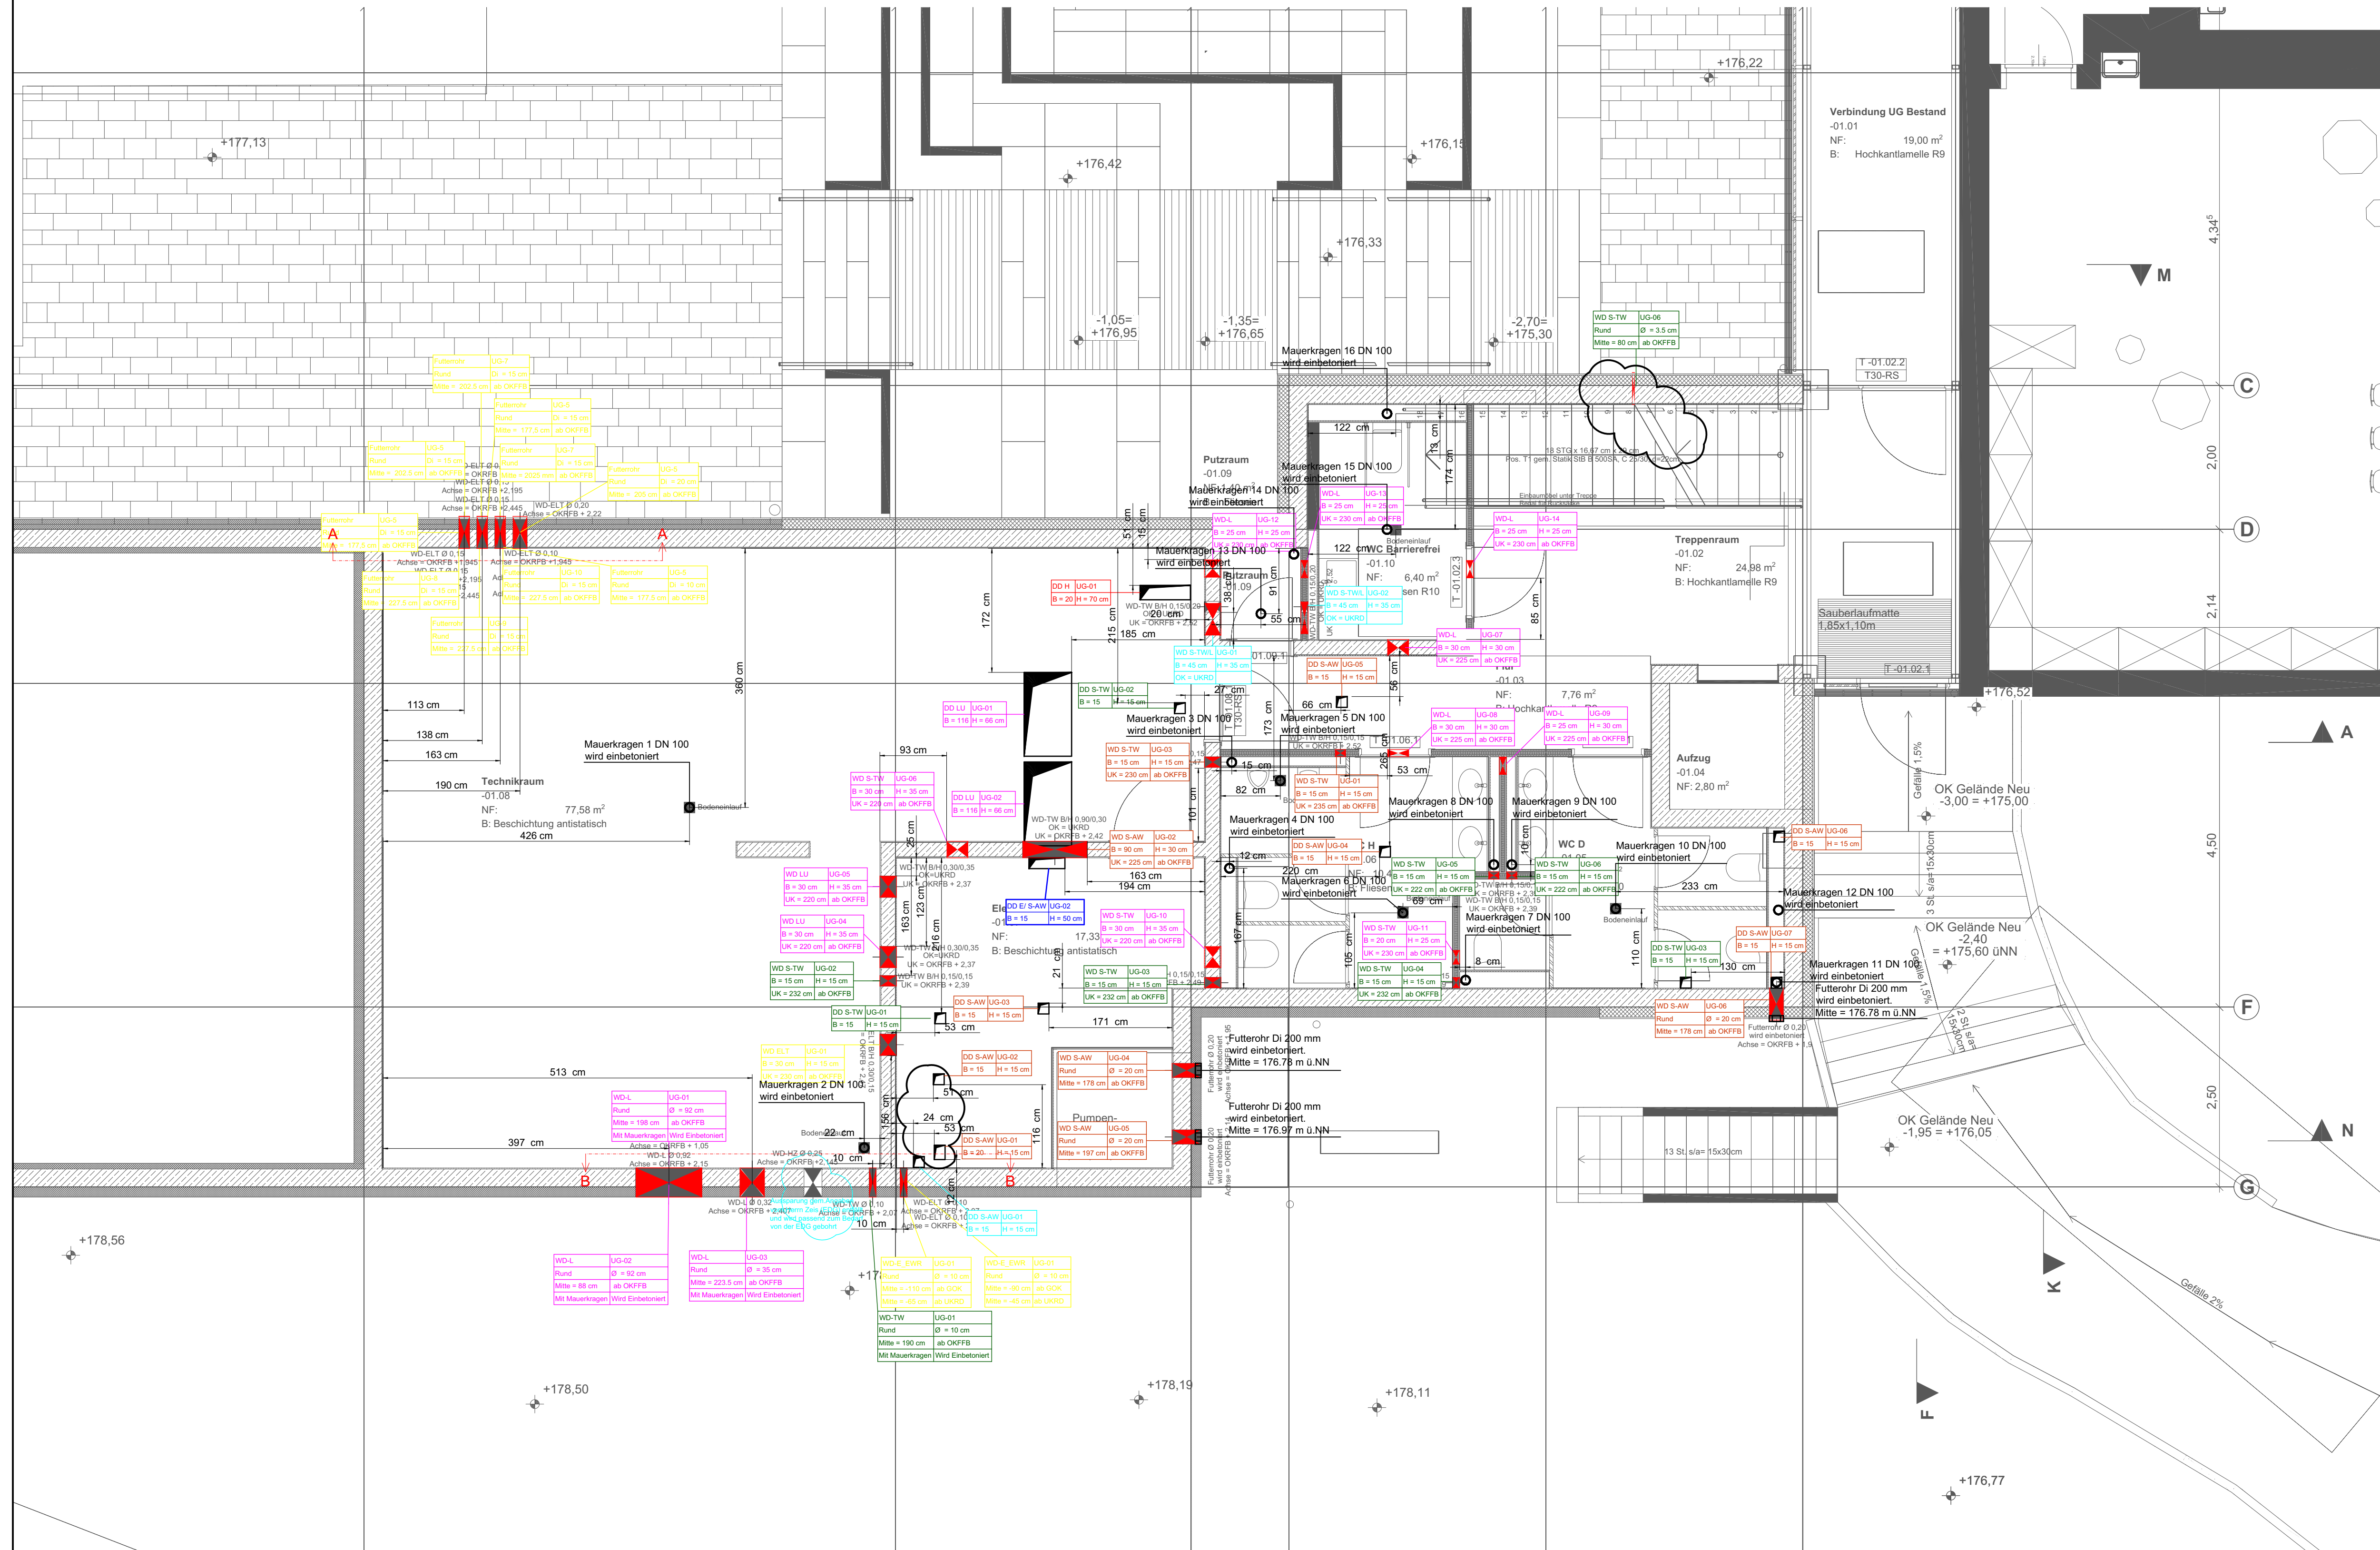

02	27.04.2026	Planstand aktualisiert (nicht versendet)	Kap.
01	10.03.2026	Planstand aktualisiert	Kap.
Index:	Datum:	Änderung:	Zeichner:

PLANUNGSSTAND: 27.04.2026

INGENIEURBÜRO EBERT GMBH
Kellenstraße 18
67126 Hochdorf-Assenheim
Telefon 06231 83 79 40 Telefax 06231 83 79 420
mail@ingenieurbuero-ebert.de

Projekt-Nr: 36/25_1	Bauvorhaben: ANBAU MENSA GRUNDSCHULE, ESSENHEIM
Status: AUSFÜHRUNG	

LP:	Gebäude:	Fachbereich:	Plantyp:	Ebene:	lfd. Plan-Nr.:	Index:
5	XX	SD	GR	UG	0001	02

Anlage:
**AUSFÜHRUNGSSPLANUNGSCHLITZ- UND DURCHBRUCHSPLANUNG
CRASHPLAN (HEIZUNG / LÜFTUNG / SANITÄR/ ELEKTRO)
GRUNDRISS UNTERGESCHOSS**

Zeichner: Kap.	Geprüft:	Datum: 01.07.2025	Maßstab: 1:50	Blattgröße: 900x600
-------------------	----------	----------------------	------------------	------------------------