



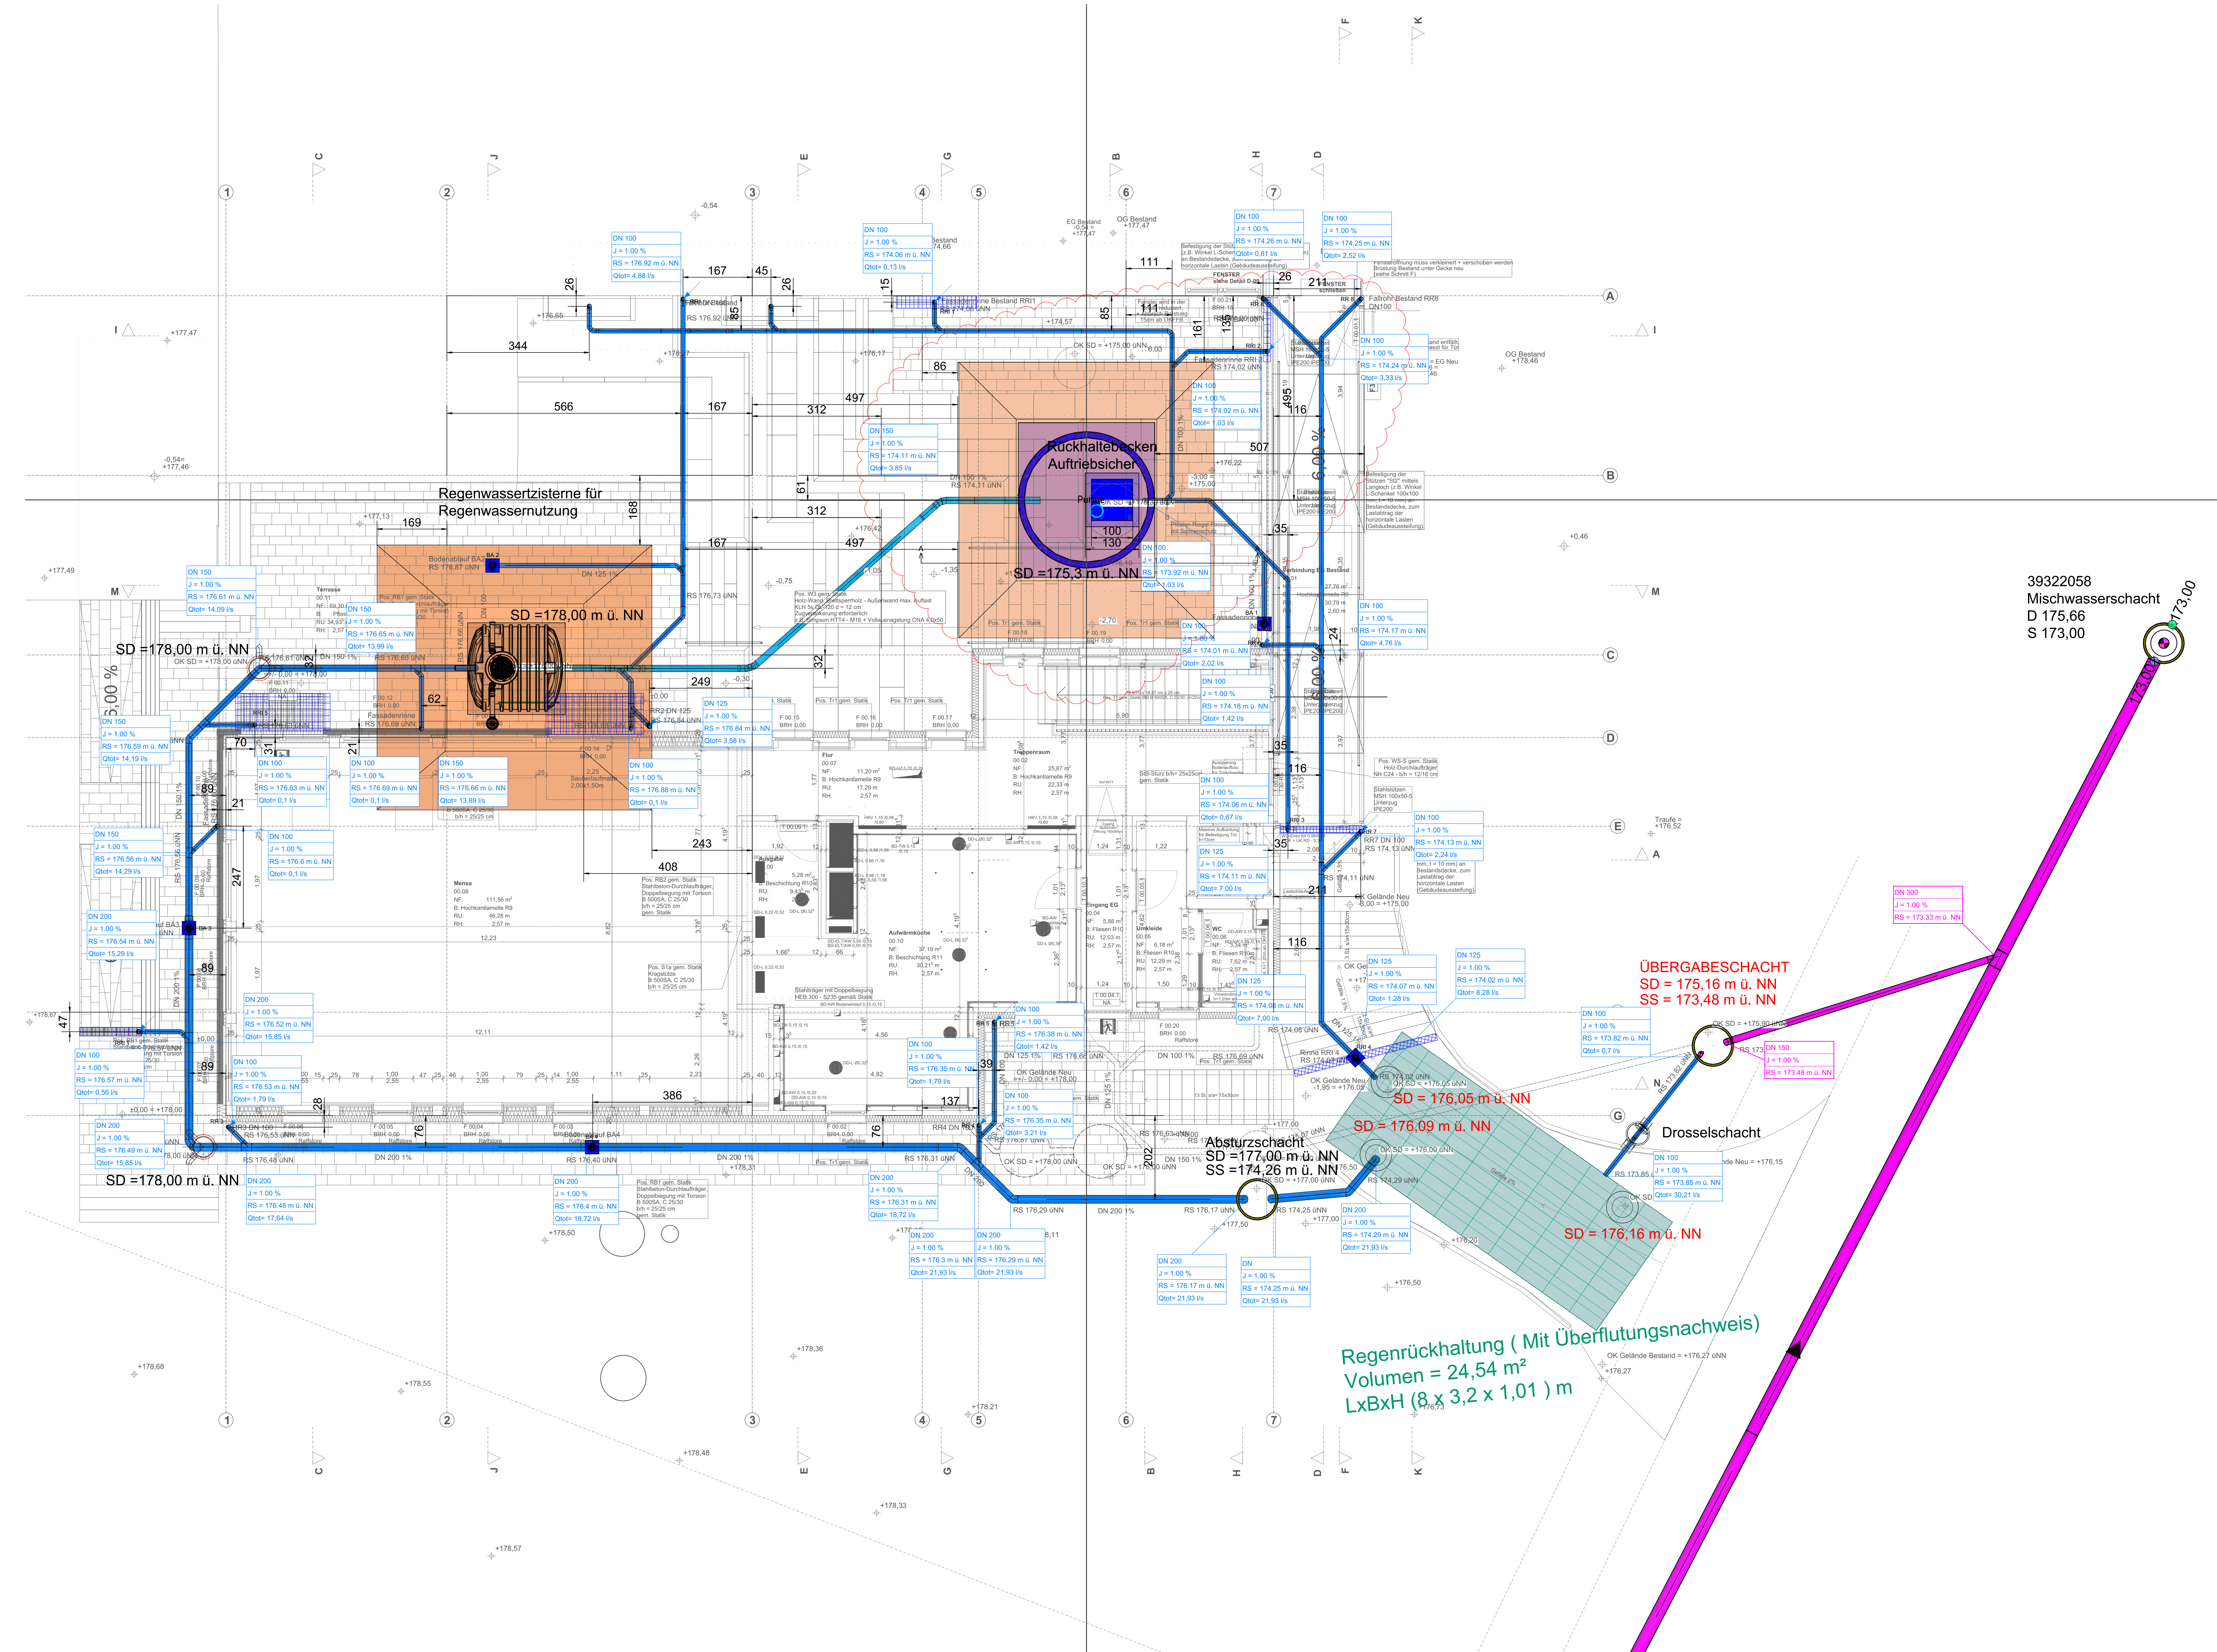

LEGENDE:

- REGENWASSER
- MISCHWASSER
- REVISIONSSCHACHT
- FALLEITUNG DURCHGANG
- FALLEITUNG ANKOMMEND
- FALLEITUNG ABGEHEND
- BODENABLAUF
- ENTWÄSSERUNGSRINNE

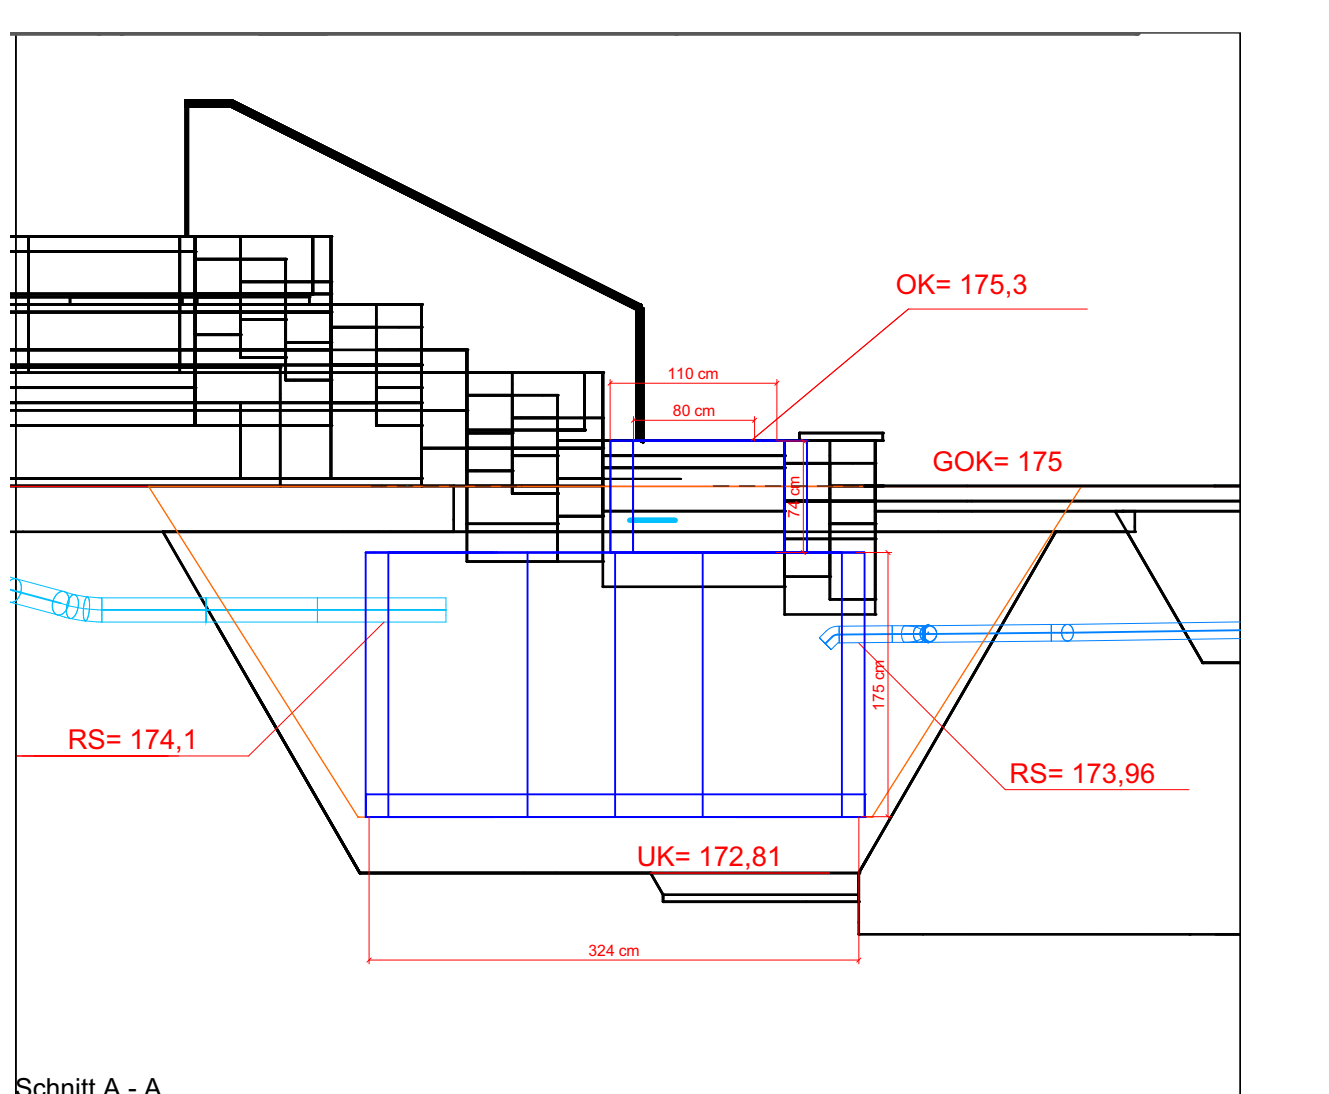

39322058
Mischwasserschacht
D 175,66
S 173,00

ÜBERGABESCHACHT
SD = 175,16 m ü. NN
SS = 173,48 m ü. NN

Drosselschacht

SD = 176,05 m ü. NN
SD = 176,09 m ü. NN

Absturzschaft
SD = 177,00 m ü. NN
SS = 174,26 m ü. NN

Regenrückhaltung (Mit Überflutungsnachweis)
Volumen = 24,54 m³
LxBxH (8 x 3,2 x 1,01) m

06	10.07.2026	Anpassung Position Schachteinstieg vom Rückhaltebecken	Alt.
05	06.07.2026	Anpassung Position Schachteinstieg vom Rückhaltebecken	Alt.
04	01.07.2026	Anpassung Position Rückhaltebecken und Zisteme	Alt.
03	02.06.2026	Eintragung Schachthöhe	Alt.
02	29.05.2026	Dimension Regenwasserzisteme an das Produkt von Firma Gerdinden angepasst	Kap.
01	20.05.2026	Regenwasserzisteme gem. Architekturvorgabe angepasst (siehe Rev. Wölke)	Kap.
Datum:		Änderung:	Zeichner:

PLANUNGSSTAND: 10.07.2026

INGENIEURBÜRO EBERT GMBH
Kellenstraße 18
67126 Hochdorf-Assenheim
Telefon 06231 83 79 40 Telefax 06231 83 79 420
mail@ingenieurbuero-ebert.de

Projekt-Nr.: 36/25	Bauvorhaben: ANBAU MENSAS GRUNDSCHULE, ESSENHEIM
Status: AUSFÜHRUNG	

LP: 5	Gebäude: XX	Fachbereich: SA, RW	Planung: BR	Ebene: UG	lfd. Plan-Nr.: 0001	Index: 06
-------	-------------	---------------------	-------------	-----------	---------------------	-----------

Anlage:
AUSFÜHRUNGSPLANUNG SANITÄRTECHNIK REGENWASSER
GRUNDRISS UNTERGESCHOSS

Zeichner: Kap.	Geprüft:	Datum: 01.07.2025	Maßstab: 1:50	Blattgröße: 1300x850
----------------	----------	-------------------	---------------	----------------------