


- LEGENDE:
- ZULUFT
 - ABLUF
 - AUSSENLUFT
 - FORTLUFT
 - STEIGLEITUNG ABGEHEND
 - FALLLEITUNG ANKOMMEND

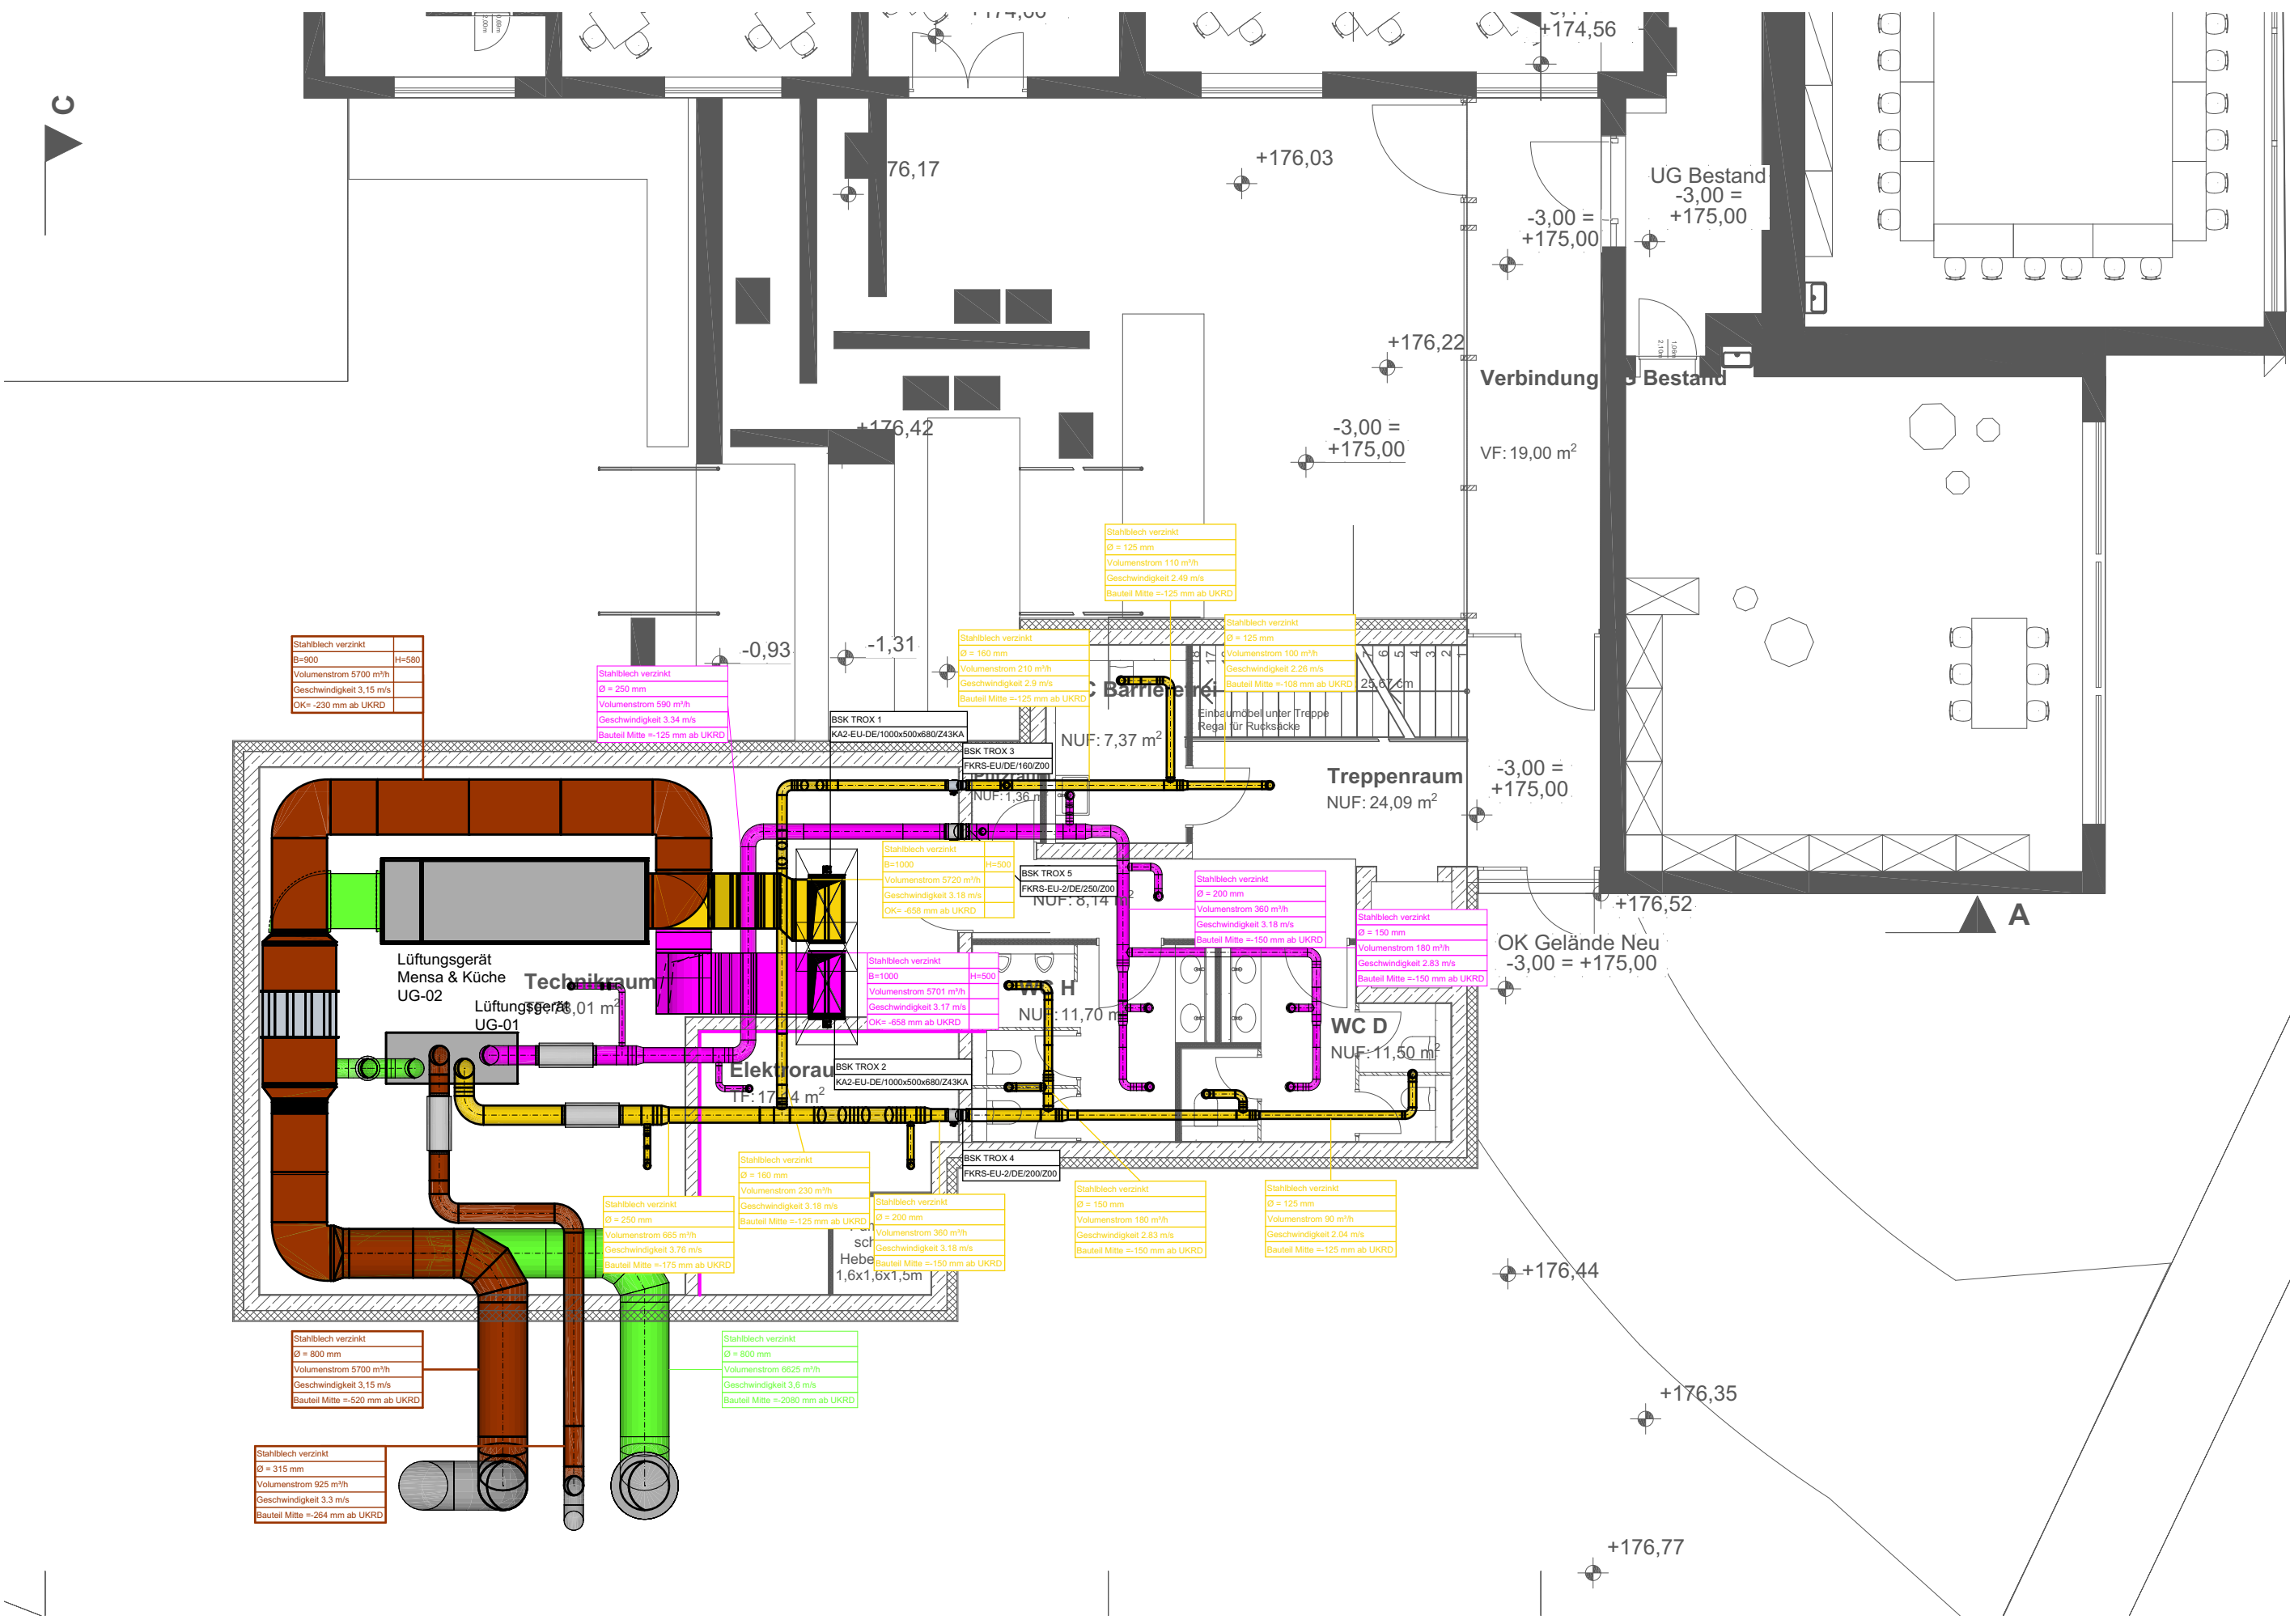

Index:	Datum:	Änderung:	Zeichner:

PLANUNGSSTAND: 29.09.2025

Projekt-Nr: 36/25_1	Bauvorhaben: ANBAU MENSA GRUNDSCHULE, ESSENHEIM
Status: ENTWURF	

LP:	Gebäude:	Fachbereich:	Plantyp:	Ebene:	lfd. Plan-Nr.:	Index:
3	XX	LU	GR	UG	0001	00

Anlage:
ENTWURFSPLANUNG LÜFTUNGSTECHNIK
GRUNDRISS UNTERGESCHOSS

Zeichner: XX	Geprüft:	Datum: 01.07.2025	Maßstab: 1:100	Blattgröße: 594x420
-----------------	----------	----------------------	-------------------	------------------------