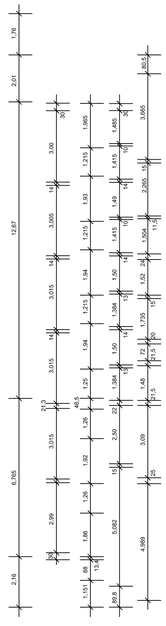

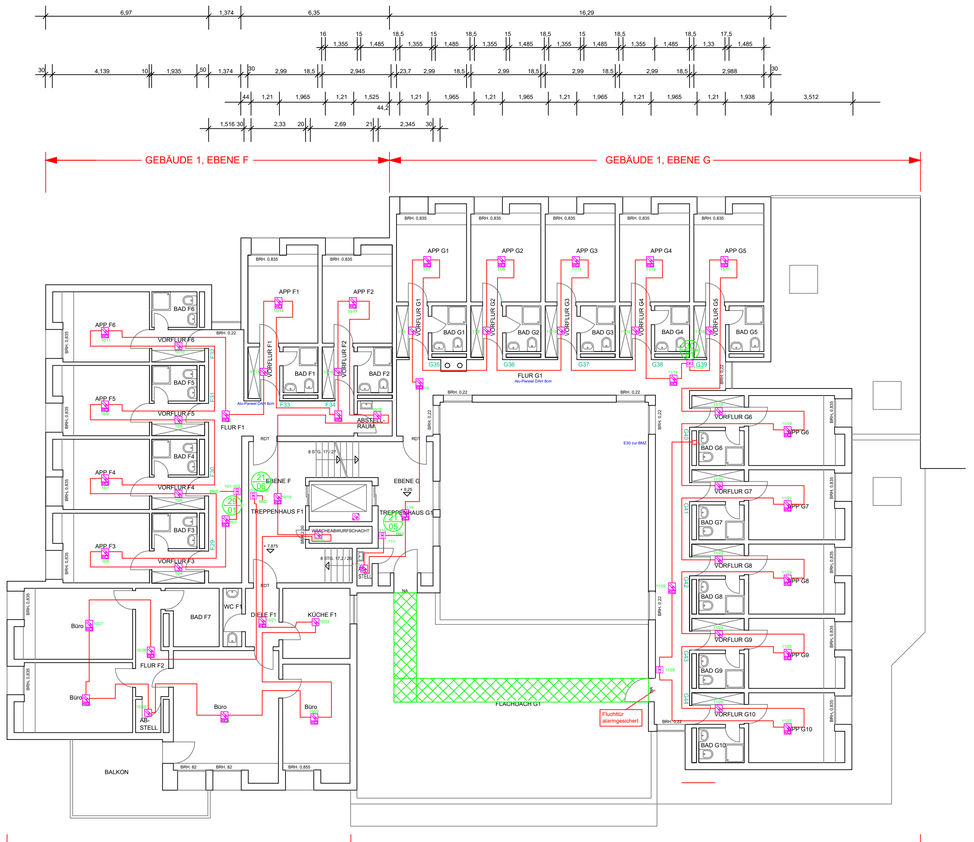

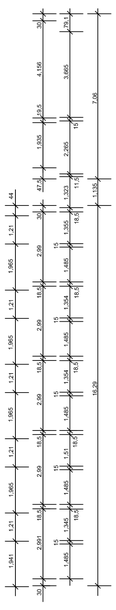

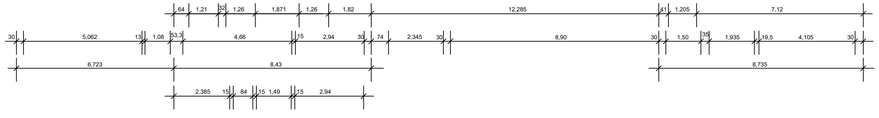

Legende Elektroinstallation:

- Elektroverteiler
- Fluchtwegbeleuchtung
- Bereitschaftsleuchte Eckar STAR II rund 85mm
- Schwachstromverteiler
- Datensteckdose
- Datendoppelsteckdose
- Netzwerkkabelnummer
- Sprechanlage 1 Dose 2HE
- Kabelbühne Kommunikation
- Kabelabzweigkasten für Notl.
- Handfeuermelder BMA vorhanden!
- Optischer Rauchmelder
- Rundumkennleuchte
- Akustischer Alarmgeber
- Brandmeldezentrale
- Feuerwehr Informations-Zentrale
- Feuerwehr Freischalt-Element
- Feuerwehr Schlüssel Depot
- Ansaugrauchmelder
- Thermodifferential Melder
- Sirene / Alarmgeber im Sockel
- Wärmedifferentialmelder
- Koppler / I/A - Modul

GRUNDRISS

EBENE F + 7,875, EBENE G +9,25

ENTWURFSPLANUNG

B			
A	Melder mit Sounder, ELA entfällt!	09.03.2026	ww

Projekt:
Pfalzakademie Lambrecht
Franz-Hartmann-Str. 9
67466 Lambrecht

Bezeichnung:
Brandmeldanlage
Grundriss
BMA B1, Ebene F + G

Projekt-Nr.: 982-25	Plan-Nr.: E12	Bauherr:	Bezirksverband Pfalz
Geprüft:	Datei: E12 BMA B1, Ebene F + G		Bismarckstraße 17
Maßstab: 1:100	Gezeichnet: 23.07.2025 ww		67655 Kaiserslautern

########

ADM, 30 April 2026