

Auszug aus den Geobasisinformationen

Liegenschaftskarte

LAGEPLAN ERGÄNZT:
Bad Kreuznach, 20.01.2026

Verbandsgemeinde:
Sprendlingen-Gensingen

Architekturbüro:



Rheinland-Pfalz


VERMESSUNGS- UND
KATASTERAMT
RHEINHESSEN-NAHE

Hergestellt am 12.05.2025

Flurstück: 504/13
Flur: 1
Gemarkung: Gensingen (3542)

Gemeinde: Gensingen
Landkreis: Mainz-Bingen

Ostdeutsche Straße 28
55232 Alzey

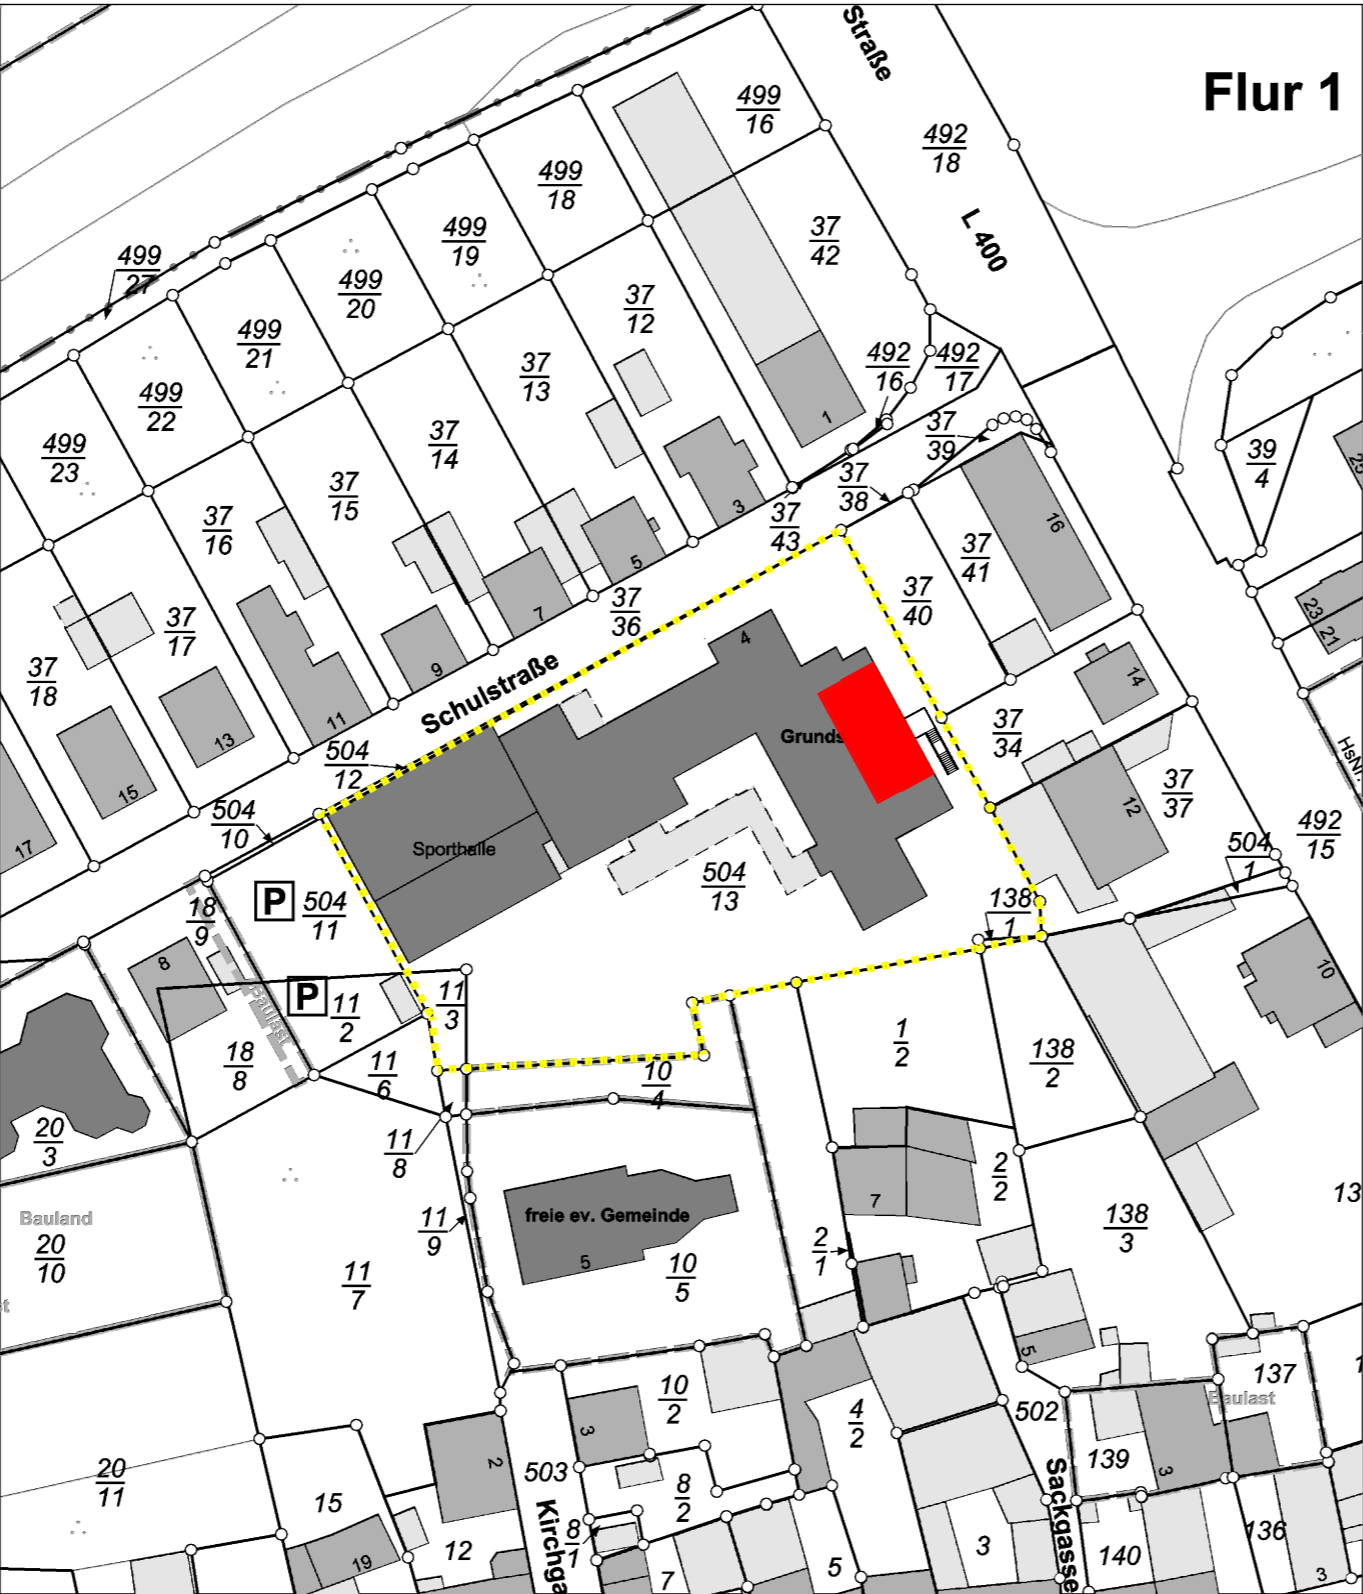


5527708

Maßstab 1 : 1 000

Vervielfältigungen für eigene Zwecke sind zugelassen. Eine unmittelbare oder mittelbare Vermarktung, Umwandlung oder Veröffentlichung der Geobasisinformationen bedarf der Zustimmung der zuständigen Vermessungs- und Katasterbehörde (§ 12 Landesgesetz über das amtliche Vermessungswesen)

Hergestellt durch das Vermessungs- und Katasteramt Rheinhessen-Nahe.

= Neubau

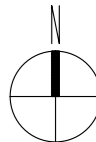

Freigabe/Genehmigung erteilt durch

Bauherrschaft

untere Bauaufsichtsbehörde

ARCHITEKT

BAUHERR

Verbandsgemeinde
Sprendlingen-Gensingen

Elisabethenstraße 1
55576 Sprendlingen

PROJEKT

PROJKTNR.

Erweiterung Grundschule Gensingen

Schulstraße 2-4
55457 Gensingen

ZEICHNUNG

ZEICHN.-NR.

Lageplan

077

06

Genehmigungsplanung

MAßSTAB

1:1000

LPH 4 HOAI

DATUM

20.01.2026

Diese Zeichnung ist urheberrechtlich geschützt und darf ohne Genehmigung von dem Architekturbüro Förster & Förster / Bad Kreuznach weder nachgeahmt, vervielfältigt noch verändert werden.