

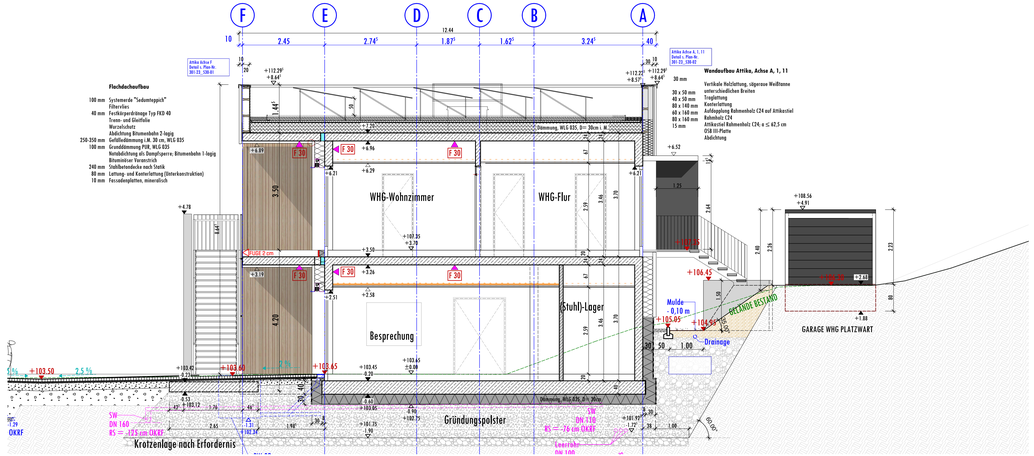


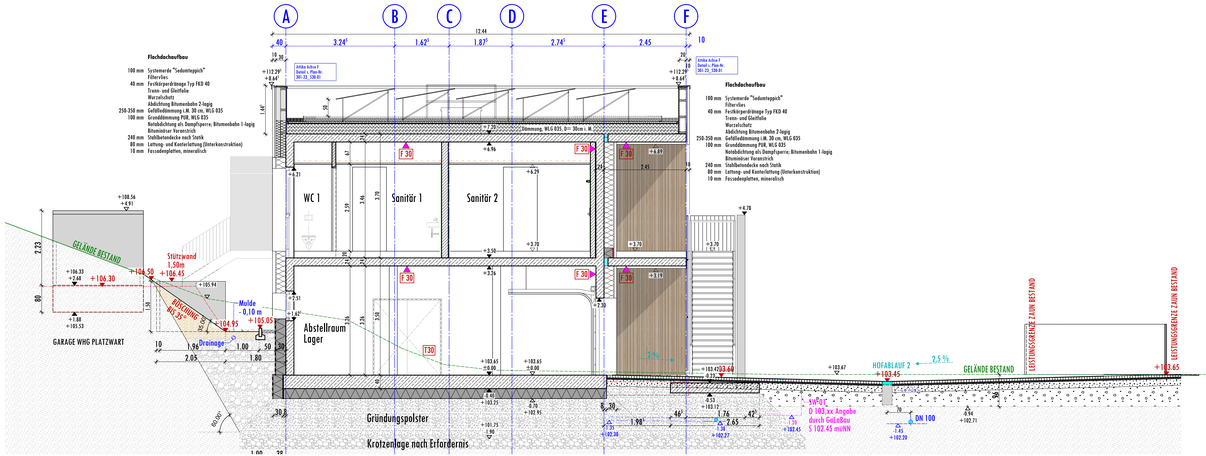

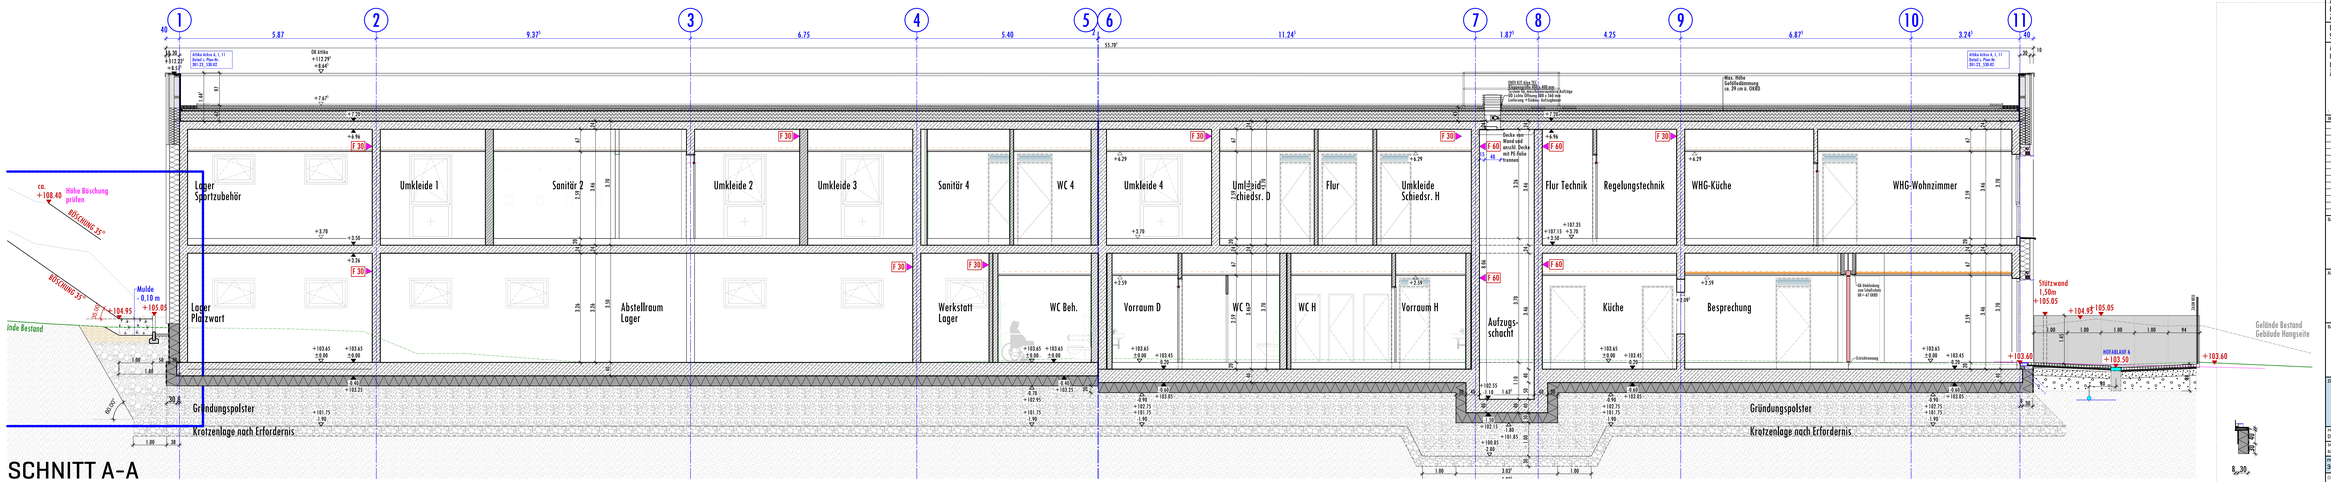

PLANZEICHEN

	ENDBLANTE BORDKANTE
	ENTERANTE BORDKANTE
	OBERKANTE ASPHALT
	OBERKANTE BETONBELAG
0.00 ÜNKT +0.15 OKRF	FERTIGFUßBODENOBERKANTE FERTIGFUßBODENOBERKANTE
	PFUTZ
	FLUCHT
	TAPETE
	SICHTMAUERWERK
	FLUCHTSPIEGEL
	BETON
	ANSTRICHFARBUNG
	SICHTBETON

ABKÜRZUNGEN

OK	OBERKANTE
UK	UNTERKANTE
OKFFB	OBERKANTE FERTIGFUßBODEN
OKRD	OBERKANTE ROHFUßBODEN
UKRD	UNTERKANTE ROHDECKE
UKFD	UNTERKANTE FERTIGDECKE
UKRD	UNTERKANTE STAHL
LBH	LICHTE RAUMHÖHE
VK	VORDERKANTE
FMT	FERTIGMONTAGE
SC	SCHACHT
OG	OBERGESCHOß
UG	UNTERGESCHOß
DRW	DREHFLÜGELFENSTER
DF	DOPPELTÜR
SAT	SANITÄRANLAGEN
LA	LAUTSPRECHERANLAGE
HE	HEIZUNGSANLAGE
KLI	KLIMAANLAGE
HP	HEIZUNGSPUMPE
TP	TREPPENRAUM
B	BLINDBODEN
ELT	ELEKTROANLAGEN
VSG	VERBUND-SICHERHEITSGLAS

HAUSTECHNIK

S	SANITÄR
H	HEIZUNG
L	LÜFTUNG
E	ELEKTRO
FD	FUNDAMENTERDUNGSBAND
FA	FUNDAMENTERDUNGSANSCHLUSSFAHNE
FS	FUNDAMENTPROTECTIVE
WB	WANDERDUNGSBAND
WA	WANDERDUNGSANSCHLUSSFAHNE
WS	WANDSCHALTZ
DD	DECKENERDUNGSBAND
DA	DECKENANSCHLUSSFAHNE
DS	DECKENSCHALTZ
FBD	FUßBODENERDUNGSBAND
FBA	FUßBODENERDUNGSFAHNE
FBS	FUßBODENSCHALTZ
RA	ROHRSCHELLE
RK	ROHRKNIESCHELLE
HBT	HEIZUNGSTAKT
DK	DRUCKKNOTENLEITUNG

HÖHENBEZÜGE

ALLE ANGABEN PASSIVE BAUTEILE WÄNDE GK DICKE !

TÜRRÄHMEN TROCKENBAU INNEN AB OKFFB !

BESTAND
ABBRUCH
NEU
ACHSEN

MATERIAL

	STAHLBETON (STB), z. Teil in SICHTBETON (SB)
	BETONBETTUNGEN, z. Teil in SICHTBETON (SB)
	MAUERWERK (MW), z. Teil in SICHTBETON (SB)
	MAUERWERK, PORENBETON
	GIPSKARTON (GK)
	GIPSKARTON (GK) FPE
	ESTRICH
	DÄMMUNG, HART, ZU KLÄRENDE DÄMMUNG
	DÄMMUNG, WEICH ZU KLÄRENDE DÄMMUNG
	BETON, BETONWERKSTEIN
	ABDICHTUNG

BRANDSCHUTZ

MW	MAUERWERK
SB	SICHTBETON, UNVERPUTZT
K1	K1-SICHTMAUERWERK d= 17,5 cm, UNVERPUTZT
K1	MAUERWERK K1, d= 24 cm BEIDSEITIG VERPUTZT
GK	GIPSKARTONWAND d= 12,5 cm, (FPE)
WS	WANDVERKLEIDUNG HOLZWERKSTOFFPLATTE K 13
STB	STELL-WANDSYSTEM KNAUF AQUA - HOLZ SICHTBETON -
	ABSATZ BODENPLATTE B = 5 cm

BW BRANDWAND
FW FEUERWIDERSTAND
FWLTRK FEUERSCHUTZTÜRE
BMA BRANDSCHUTZMELDEANLAGE
TR FEUERROLLER
RS RAUCHSCHUTZTÜRE
FT FEUERSCHUTZTÜRE
FEUERSCHUTZKLAPPE
WBD WANDDURCHBRUCH
LÜ LÜFTUNGSCLAPPE
RA RAUCHMELDER
RS RAUCHSCHUTZTÜRE
RSA RAUCHSCHUTZTÜRE MIT RICHTUNG
RAUCHSCHUTZKLAPPE
RAUCHSCHUTZKLAPPE NACH DIN EN 1751

Verweis Index Änderungsthemen

Attika Regelausführung Detail c Plan Nr. 301-23_120-01

Verweis Detail (Nr. gem. Plankopf)

ALLE ANGABEN ZUR STATIK, SIND DER STATIK, SOWIE DEN SCHALL- UND BRANDSCHUTZPLÄNEN ZU ENTNEHMEN UND EIGENVERANTWORTLICH ZU BEACHTEN !

DIE PLÄNE FACHPLANUNG HEIZUNG, LÜFTUNG, SANITÄR- KLIMA UND ELEKTRO SIND NUR IM ZUSAMMENHANG MIT DEN ARCHITEKTENPLÄNEN GÜLTIG!

ALLE MASSE SIND VOM AUFTRAGNEHMER EIGENVERANTWORTLICH ZU PRÜFEN UND AM BAU ZU NEHMEN !

UNSTIMMIGKEITEN SIND UNVERZÜGLICH DER BAULEITUNG ANZUZEIGEN ! ÄNDERUNGEN NUR IN ABSPRACHE MIT DEM ARCHITEKTEN !

INDEX	DATUM	NAME	SACHTAND / GEGENSTAND DER ÄNDERUNG

BAUVORHABEN

MULTIFUNKTIONSGEBÄUDE
SCHMITZERS WIESE
Maigesetzweg 11
56073 Koblenz

ARCHITEKT

TERNES architekten BDA
schulgasse 2, 56073 koblenz
fon: 02 61.988 388-0 | fax-88
mail: info@ternesarchitekten.de
web: www.ternesarchitekten.de

BAUHERR

Stadtverwaltung Koblenz
ZGM - Zentrales Gebäudemanagement
vertreten durch Herrn Josef Heinen
Bahnhofstr. 47
56068 Koblenz

ZEICHNUNGSINHALT

LP 5 | AUSFÜHRUNGSPLANUNG - VORABZUG -

SCHNITTE
A-A, B-B, C-C

PROJEKTLEITER: DH	DATUM: 03.07.2020	MASSSTAB: 1: 50	PLAN-NR.: SNS-00
SACHBEARBEITER: ad	BLATTGRÖßE: 59,4 x 133,7 cm		

PROJEKT-NR.	PLANGEBIET	ORT	PLAN-NR.	DETAIL-GRUNDRISS	REVISION	INDEX
301-23	SN	S	00	A, B, C	V	-

Diese Zeichnungen und Darstellungen sind urheberrechtlich geschützt. Sie dürfen ohne ausdrückliche Genehmigung weder vervielfältigt, verbreitet noch für Dritte verwendet werden. Zuwiderhandlungen verpflichten zu Schadenersatz.

N B = 594 | 1137 (0.91m²)